

REGIONE AUTONOMA DELLA SARDEGNA

Assessorato dei Lavori Pubblici



Ente acque della Sardegna
Servizio Gestione Sud



Servizio di pulizia dei locali degli impianti del Servizio Gestione Sud.
SETTORE 2

Planimetrie e tabelle delle superfici
e frequenza

Allegato :

C

Progettista:
Ing. Sandro Bachis

Collaboratori:
Sig. Giancarlo Saba
Ing. Simona Solinas

Il Responsabile del Procedimento
Ing. Sandro Bachis

Il Direttore Generale f.f.
Ing. Franco Ollargiu

Il Direttore del Servizio Gestione Sud
Ing. Felice Soda

CAGLIARI, Giugno 2014

ENTE ACQUE DELLA SARDEGNA

Via Mameli, 88 – 09123 Cagliari

SERVIZIO GESTIONE SUD

ALLEGATO C

SETTORE 2

*SERVIZIO DI PULIZIA DEI LOCALI APPARTENENTI AGLI IMPIANTI:
DIGA FLUMENDOSA, DIGA MULARGIA, DIGA FLUMINEDDU, DIGA IS
BARROCUS, CENTRALE DI SANTU MIALI, TRAVERSA CASA FIUME, CASA DI
GUARDIA DIGA SA FORADA, PALAZZINE SANTU MIALI.*

PLANIMETRIE E TABELLA DELLE SUPERFICI



ENTE ACQUE DELLA SARDEGNA
SERVIZIO GESTIONE SUD

Servizio di pulizia dei locali degli impianti del Servizio Gestione Sud – SETTORE 2

Impianto: Casa di Guardia Diga Flumendosa

Riferimento in pianta	Descrizione	Superficie netta (mq)	Frequenza pulizia	note
PIANO SCANTINATO				
1	VARO SCALE			SERVIZIO ESCLUSO
2	DEPOSITO			SERVIZIO ESCLUSO
3	DEPOSITO			SERVIZIO ESCLUSO
4	GARAGE			SERVIZIO ESCLUSO
SUPERFICIE TOTALE		0.00		
PIANO TERRA				
1	W.C.	1.88	settimanale - mensile	
2	W.C.	1.63	settimanale - mensile	
3	LAVABI	2.76	settimanale - mensile	
4	ANTI W.C.	3.94	settimanale - mensile	
5	W.C.	2.31	settimanale - mensile	
6	W.C.	2.31	settimanale - mensile	
7	LAVABI	4.70	settimanale - mensile	
8	INGRESSO	16.10	settimanale - mensile	
9	SALONE	74.18	settimanale - mensile	
10	CUCINA	35.31	settimanale - mensile	
11	W.C.	3.76	settimanale - mensile	
12	LAVABI	2.85	settimanale - mensile	
13	RIPOST.	6.79	settimanale - mensile	
14	CORRIDOIO	15.76	settimanale - mensile	
15	INGRESSO	6.95	settimanale - mensile	
16	SALA QUADRI	26.20	settimanale - mensile	
17	STRUMENTI	18.80	settimanale - mensile	
18	UFFICIO	14.40	settimanale - mensile	
19	INGRESSO	19.31	settimanale - mensile	
20	VIGILANZA	14.48	settimanale - mensile	
21	DISIMP.	3.45	settimanale - mensile	
22	DISIMP.	3.32	settimanale - mensile	
23	ANTI W.C.	2.93	settimanale - mensile	
24	W.C.	3.87	settimanale - mensile	
25	INGRESSO	6.67	settimanale - mensile	
26	RIPOST.	13.50	settimanale - mensile	
27	DISIMP.	11.12	settimanale - mensile	
28	MAGAZZINO	14.70	mensile	

ENTE ACQUE DELLA SARDEGNA
SERVIZIO GESTIONE SUD

Servizio di pulizia dei locali degli impianti del Servizio Gestione Sud – SETTORE 2

Impianto: Casa di Guardia Diga Flumendosa

Riferimento in pianta	Descrizione	Superficie netta (mq)	Frequenza pulizia	note
29	W.C.	4.69	settimanale - mensile	
30	ANTI W.C.	3.55	settimanale - mensile	
31	MAGAZZINO	12.49	settimanale - mensile	
32	INGRESSO	6.21	settimanale - mensile	
33	MAGAZZINO	27.50	settimanale - mensile	
34	LOGGIATO	15.78	settimanale - mensile	
SUPERFICIE TOTALE		404.20		
PIANO PRIMO				
1	ARCHIVIO	10.12	bimestrale	
2	SALA	6.02	bimestrale	
3	W.C.	2.90	bimestrale	
4	CUCINA	8.87	bimestrale	
5	W.C.	4.14	bimestrale	
6	DISIMP.	2.80	bimestrale	
7	DISIMP.	6.73	bimestrale	
8	INGRESSO	14.30	bimestrale	
9	UFFICIO	16.94	bimestrale	
10	SALA	16.18	bimestrale	
11	SALA	17.38	bimestrale	
12	LETTO	18.10	bimestrale	
13	LETTO	22.78	bimestrale	
14	DISIMP.	11.43	bimestrale	
15	W.C.	3.98	bimestrale	
16	W.C.	3.55	bimestrale	
17	LAVABI	5.87	bimestrale	
18	INGRESSO	6.95	bimestrale	
19	LETTO	10.12	bimestrale	
20	SCALE	14.58	bimestrale	
21	SALA	13.28	bimestrale	
22	INGRESSO	3.17	bimestrale	
23	LAVABI	2.93	bimestrale	
24	W.C.	3.84	bimestrale	
25	W.C.	3.70	bimestrale	
26	LAVABI	2.80	bimestrale	
27	DISIMP.	3.32	bimestrale	
28	LETTO	14.00	bimestrale	
29	LETTO	12.34	bimestrale	

ENTE ACQUE DELLA SARDEGNA
SERVIZIO GESTIONE SUD

Servizio di pulizia dei locali degli impianti del Servizio Gestione Sud – SETTORE 2

Impianto: Casa di Guardia Diga Flumendosa


Riferimento in pianta	Descrizione	Superficie netta (mq)	Frequenza pulizia	note
30	INGRESSO	10.40	bimestrale	
31	LETTO	11.72	bimestrale	
32	DISIMP.	17.52	bimestrale	
33	CUCINA	14.30	bimestrale	
34	SALA	30.21	bimestrale	
35	VERANDA	15.78	bimestrale	
36	VERANDA	45.50	bimestrale	
SUPERFICIE TOTALE		408.55		
PIANO SECONDO				
1	SCALE	11.40	bimestrale	
2	INGRESSO	6.95	bimestrale	
3	RIPOSTIGLIO	6.40	bimestrale	
4	W.C.	7.18	bimestrale	
5	LETTO	11.56	bimestrale	
6	LETTO	11.41	bimestrale	
7	DISIMP.	11.61	bimestrale	
8	CUCINA	17.61	bimestrale	
9	LETTO	30.25	bimestrale	
10	INGRESSO	5.30	bimestrale	
11	LETTO	31.29	bimestrale	
12	LAVABI	7.86	bimestrale	
13	W.C.	7.43	bimestrale	
14	LETTO	15.12	bimestrale	
15	DISIMP.	8.44	bimestrale	
16	SALA	18.25	bimestrale	
17	CUCINA	28.74	bimestrale	
18	SALA	26.45	bimestrale	
SUPERFICIE TOTALE		263.25		
*	CAMERE DI MANOVRA	0.00	mensile	

* LOCALI NON RAPPRESENTATI IN PIANTA

Diga Flumendosa

PIANTA dello SCANTINATO


Scala 1:200

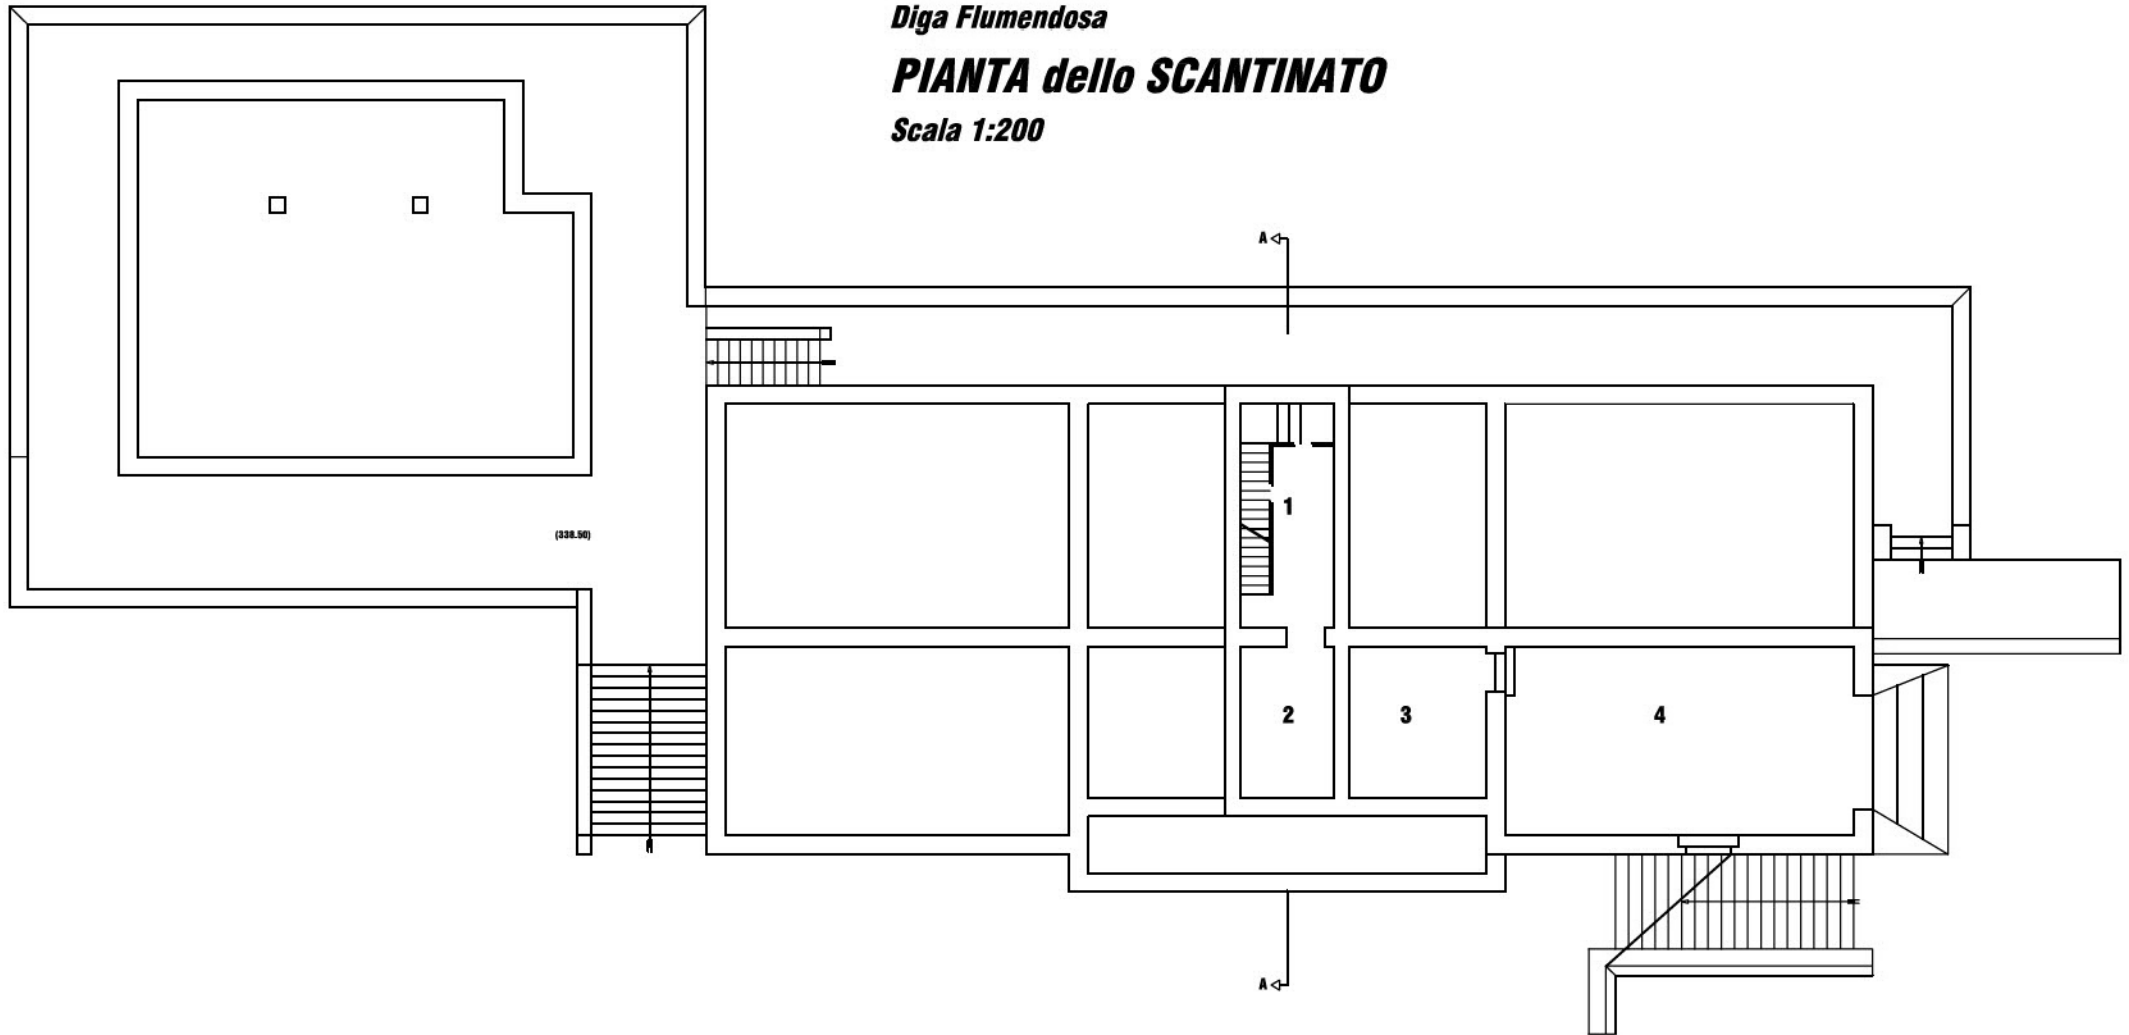

Diga Flumendosa

PIANTA PIANO TERRA


Scala 1:200

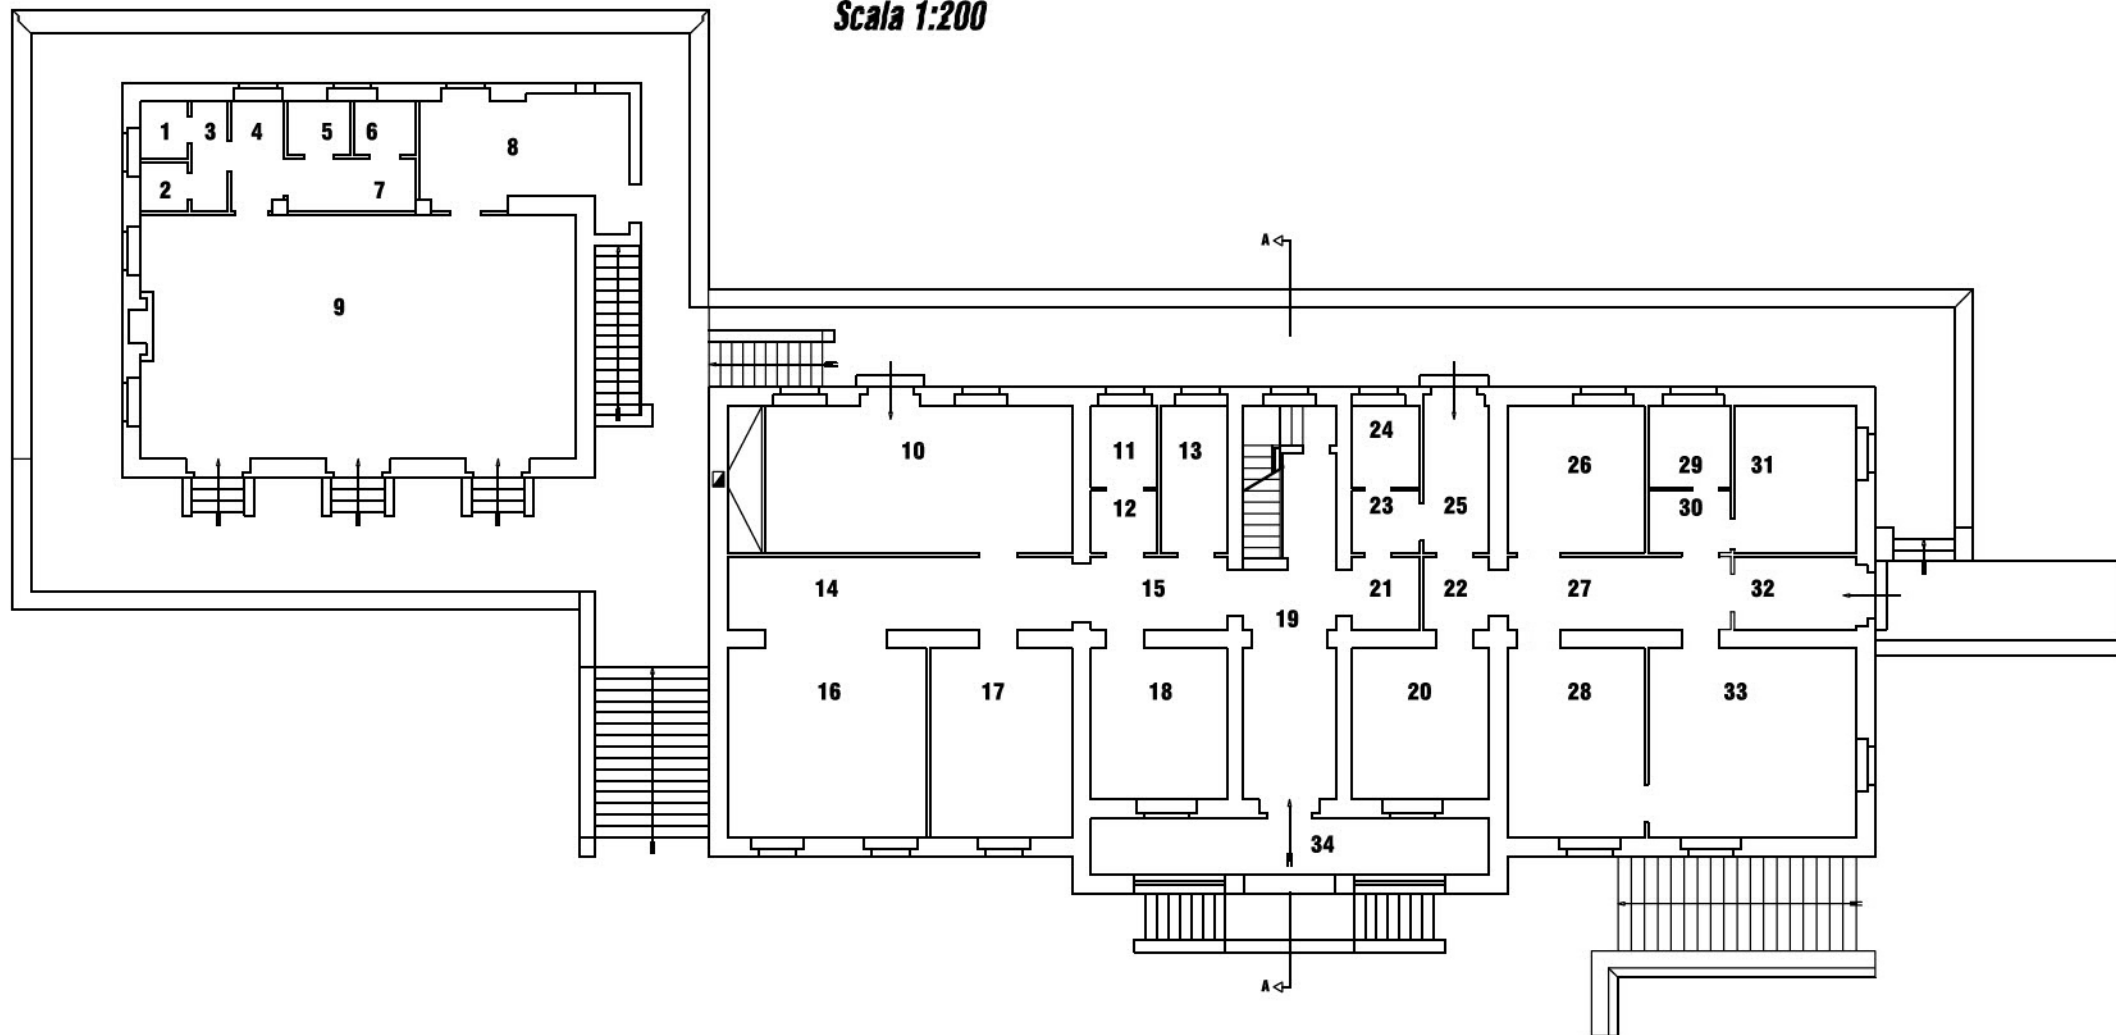

Diga Flumendosa

PIANTA PIANO PRIMO


Scala 1:200

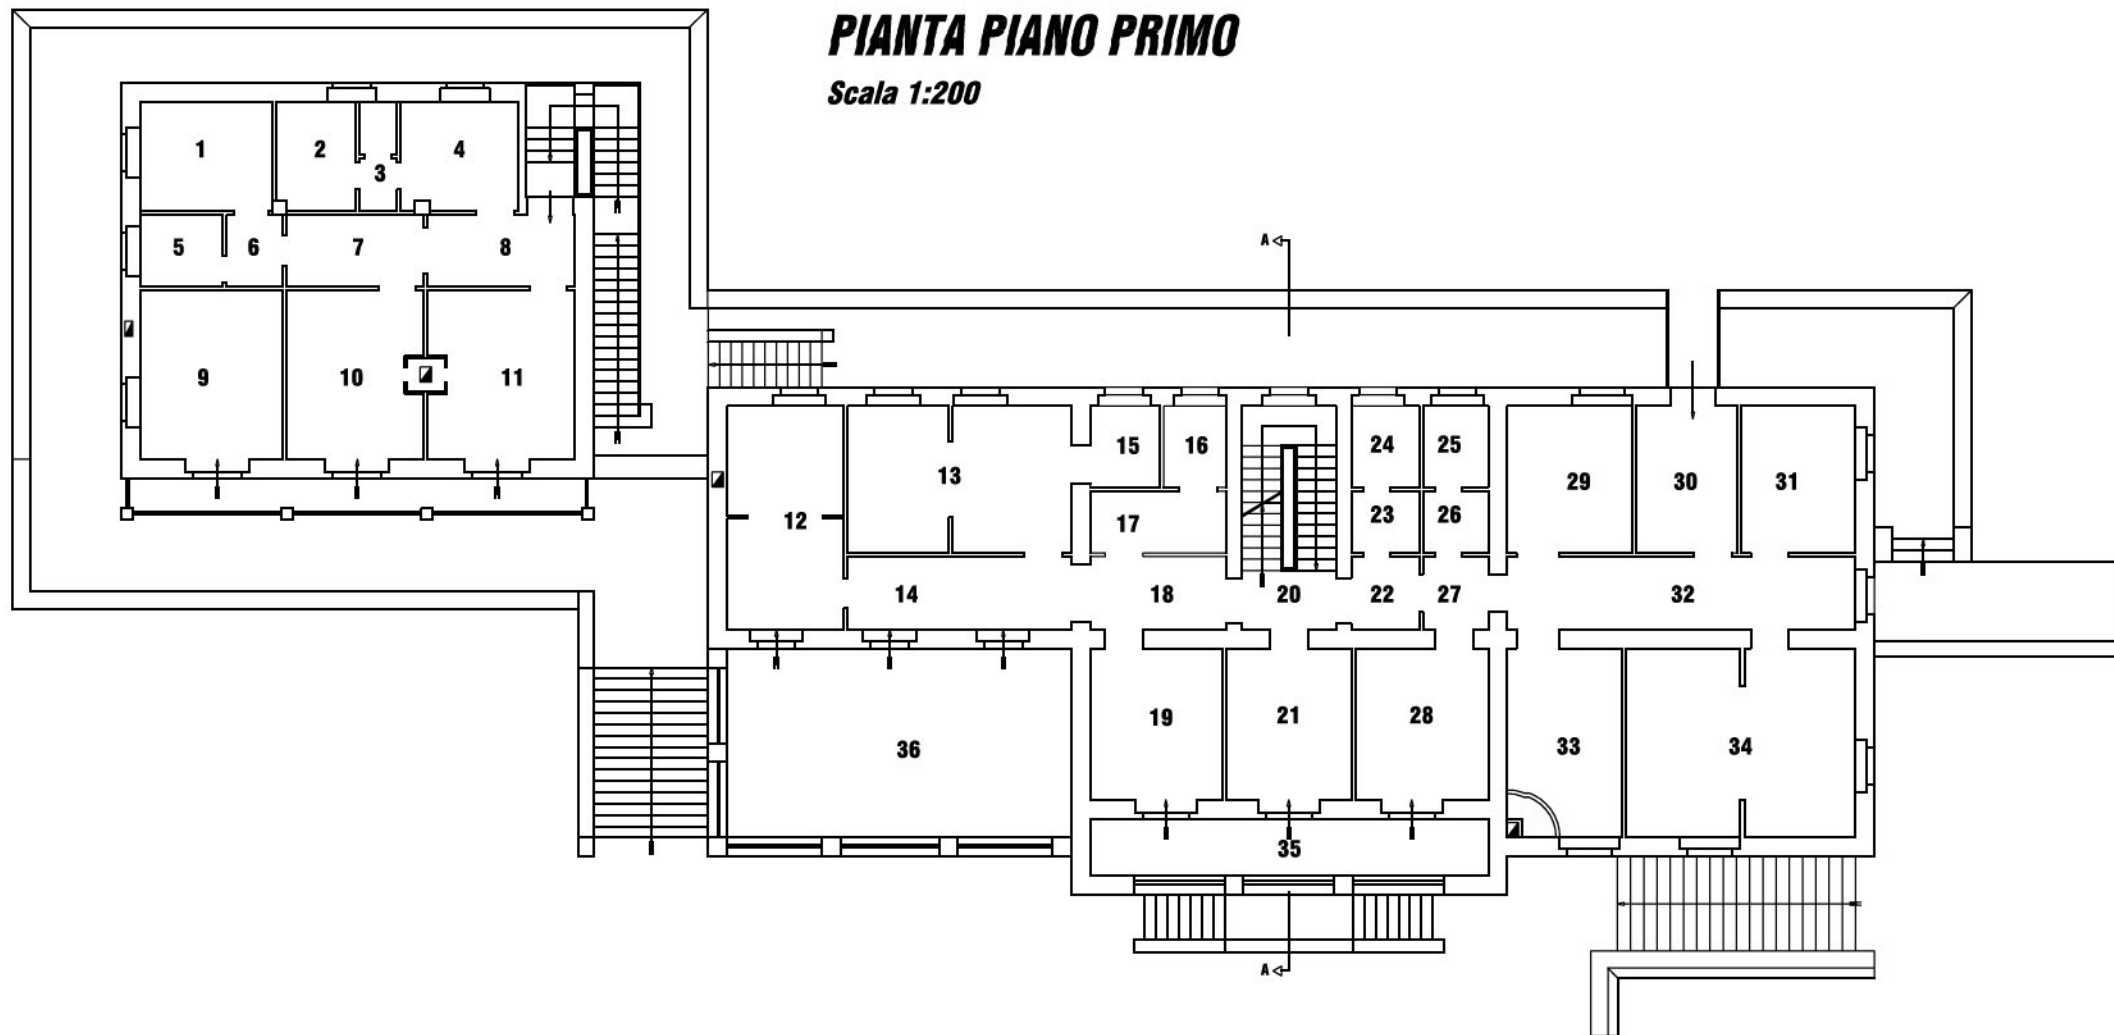

Diga Flumendosa

PIANTA PIANO SECONDO

Scala 1:200

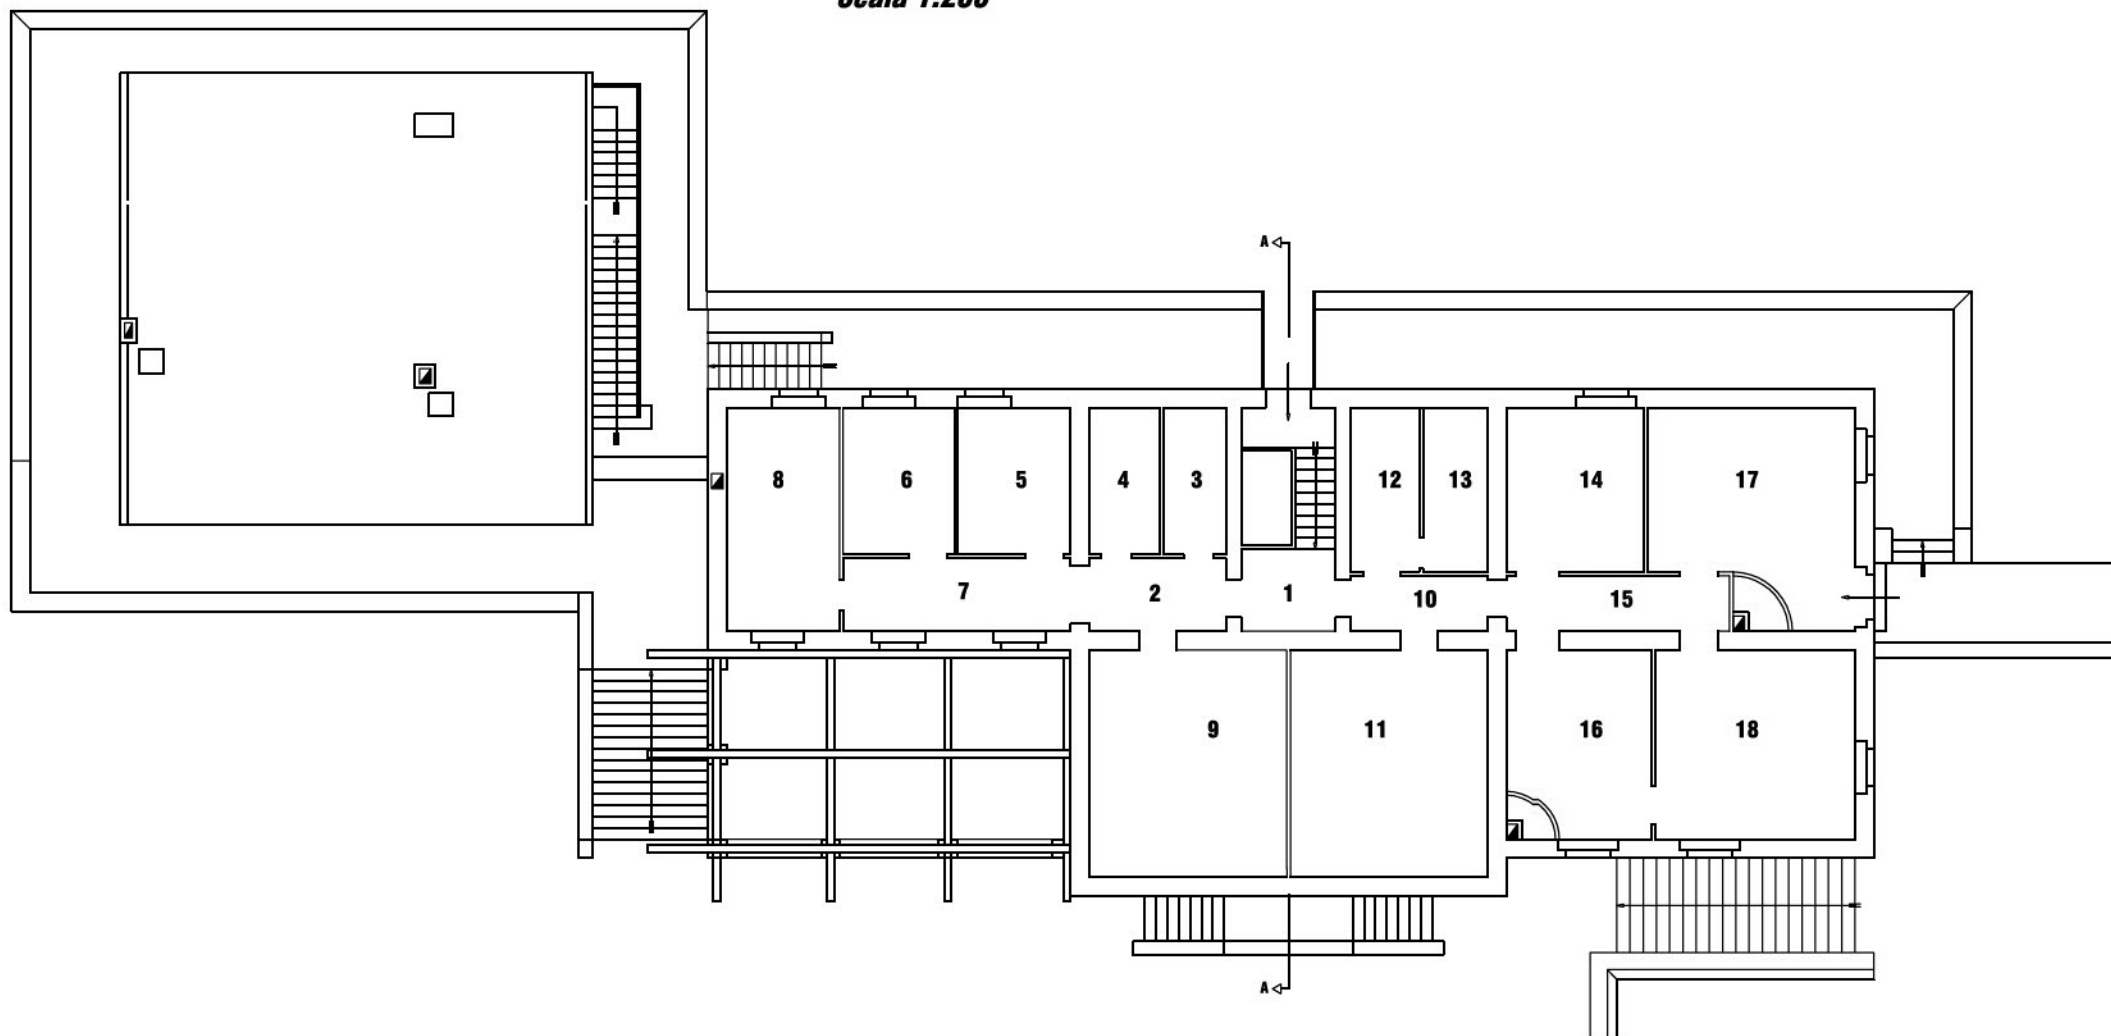



ENTE ACQUE DELLA SARDEGNA
SERVIZIO GESTIONE SUD

Servizio di pulizia dei locali degli impianti del Servizio Gestione Sud – SETTORE 2

Impianto: Diga Mulargia

Riferimento in pianta	Descrizione	Superficie netta (m2)	Frequenza pulizia	note
PALAZZINA A - PIANO TERRA				
1	UFFICIO	12.25	settimanale - mensile	
2	UFFICIO	17.25	settimanale - mensile	
3	MAGAZZINO	13.13	settimanale	
4	UFFICIO	6.00	settimanale - mensile	
5	W.C.	3.20	settimanale - mensile	
6	DISIMPEGNO	6.72	settimanale - mensile	
7	SALA PRANZO	14.40	settimanale - mensile	
8	DISIMPEGNO	4.68	settimanale - mensile	
9	C.LETTO	17.25	settimanale - mensile	
10	C.LETTO	13.13	settimanale - mensile	
11	CUCINA	6.00	settimanale - mensile	
12	W.C.	3.40	settimanale - mensile	
	PIANO I°			
13	INGRESSO	14.38	settimanale - mensile	
14	SALA QUADRI	17.25	settimanale - mensile	
15	ARCHIVIO	13.13	settimanale - mensile	
16	W.C.	4.30	settimanale - mensile	
17	CUCINA	5.10	settimanale - mensile	
18	DISIMP.	4.32	settimanale - mensile	
19	FORESTERIA	61.03	settimanale - mensile	
20	SCALE + PATIO	19.30	settimanale	
PALAZZINA B - PIANO TERRA				
21	GARAGE	68.52		SERVIZIO ESCLUSO
22	MAGAZZINO			SERVIZIO ESCLUSO
23	OFFICINA	44.88		SERVIZIO ESCLUSO
24	MAGAZZINO	18.95		SERVIZIO ESCLUSO
25	SALA PRANZO	24.60	trimestrale	
26	W.C.	3.33	trimestrale	
27	CUCINA	5.20	trimestrale	

ENTE ACQUE DELLA SARDEGNA
SERVIZIO GESTIONE SUD

Servizio di pulizia dei locali degli impianti del Servizio Gestione Sud – SETTORE 2

Riferimento in pianta	Descrizione	Superficie netta (m2)	Frequenza pulizia	note
PALAZZINA B	PIANO I°			
28	DEPOSITO			SERVIZIO ESCLUSO
29	DEPOSITO			SERVIZIO ESCLUSO
30	CUCINA	8.85	trimestrale	
31	ANTI W.C.	2.44	trimestrale	
32	W.C.	3.46	trimestrale	
33	SOGGIORNO	10.80	trimestrale	
34	C. LETTO	13.60	trimestrale	
35	C. LETTO	16.45	trimestrale	
PALAZZINA C PIANO TERRA				
36	DISIMPEGNO	13.40	trimestrale	
37	CUCINA	7.90	trimestrale	
38	C.LETTO	9.30	trimestrale	
39	W.C.	2.20	trimestrale	
40	ANTI W.C.	4.67	trimestrale	
41	C.LETTO	9.33	trimestrale	
42	C.LETTO	15.56	trimestrale	
43	SALA	9.36	trimestrale	
44	INGRESSO	3.14	trimestrale	
45	RIPOSTIGLIO	2.46	trimestrale	
46	C.LETTO	14.62	trimestrale	
47	CUCINA	6.67	trimestrale	
48	BAGNO	1.73	trimestrale	
PIANO PRIMO				
49	DISIMP.	9.38	trimestrale	
50	SOG. + CUCINA	18.75	trimestrale	
51	C.LETTO	16.33	trimestrale	
52	W.C.	3.40	trimestrale	
53	ANTI W.C.	3.85	trimestrale	
54	C.LETTO	8.40	trimestrale	
55	C.LETTO	10.20	trimestrale	
56	INGRESSO	3.60	trimestrale	
57	C.LETTO	8.25	trimestrale	
58	CUCINA	8.08	trimestrale	
59	W.C.	2.36	trimestrale	

ENTE ACQUE DELLA SARDEGNA
SERVIZIO GESTIONE SUD

Servizio di pulizia dei locali degli impianti del Servizio Gestione Sud – SETTORE 2

*** CABINE E SALE MOVIMENTAZIONE**


	SALA QUADRI	14,00	trimestrale	
	CABINA TRASFORMAZIONE	18,00	trimestrale	
	ANTIBAGNO	4,00	trimestrale	
	BAGNO	4,00	trimestrale	
	SALA GRUPPO ELETTR.	10,00	trimestrale	
	SCARICO DI SUPERFICIE	40,00	trimestrale	
	SCARICO DI FONDO	20,00	trimestrale	
	SCARICO MEZZO FONDO	18,00	trimestrale	
	SUPERFICIE TOTALE	537.89		

* LOCALI NON RAPPRESENTATI IN PIANTA

Diga Mulargia

PIANTA PIANO TERRA - Palazzina A


scala 1:200

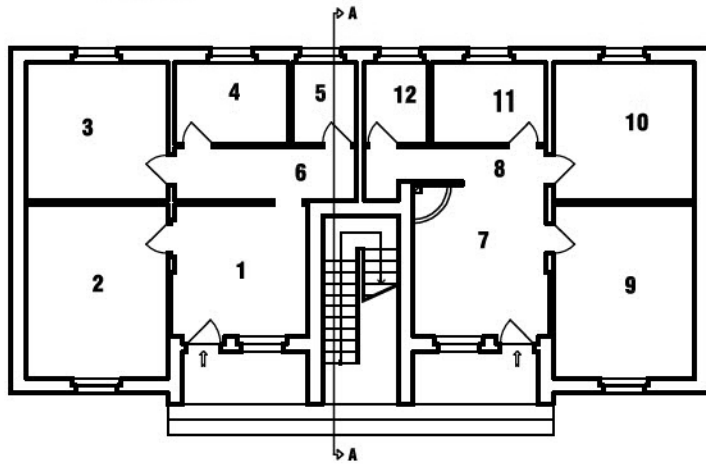

Diga Mulargia

PIANTA PIANO TERRA - Palazzina B


scala 1:200

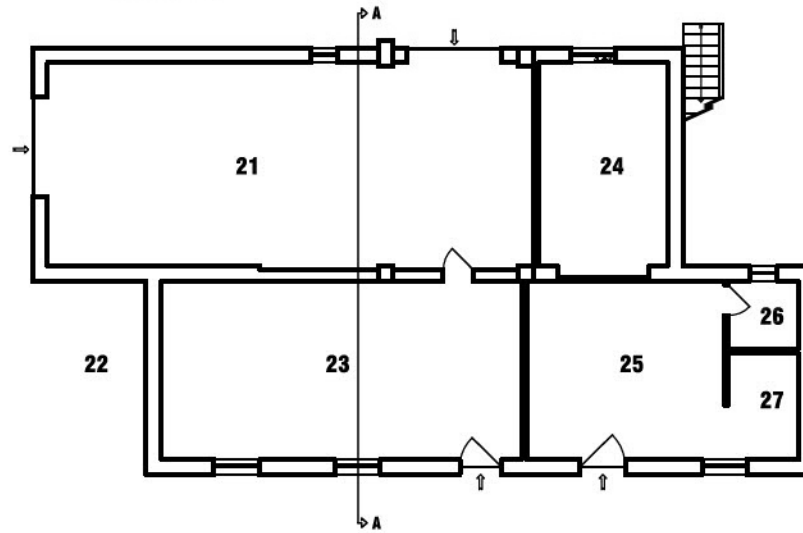

Diga Mulargia

PIANTA PIANO TERRA - Palazzina C


scala 1:200

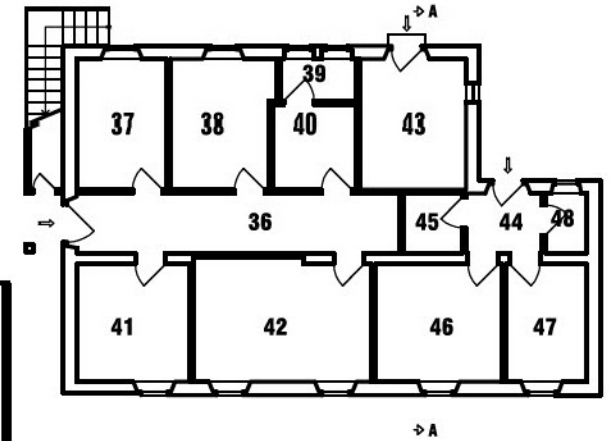

Diga Mulargia

PIANTA PIANO PRIMO - Palazzina A


scala 1:200

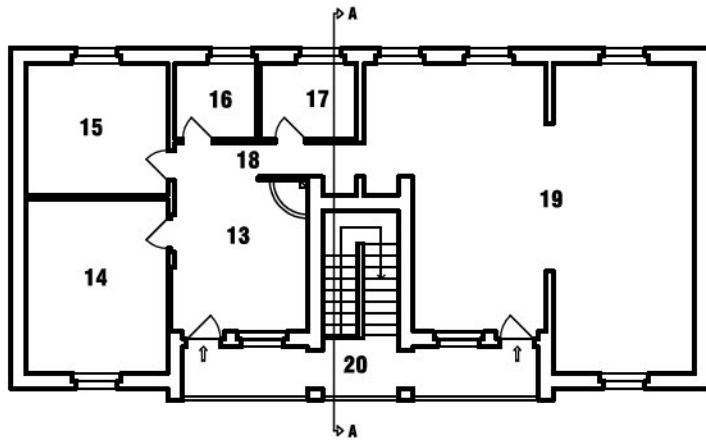

Diga Mulargia

PIANTA PIANO PRIMO - Palazzina B


scala 1:200

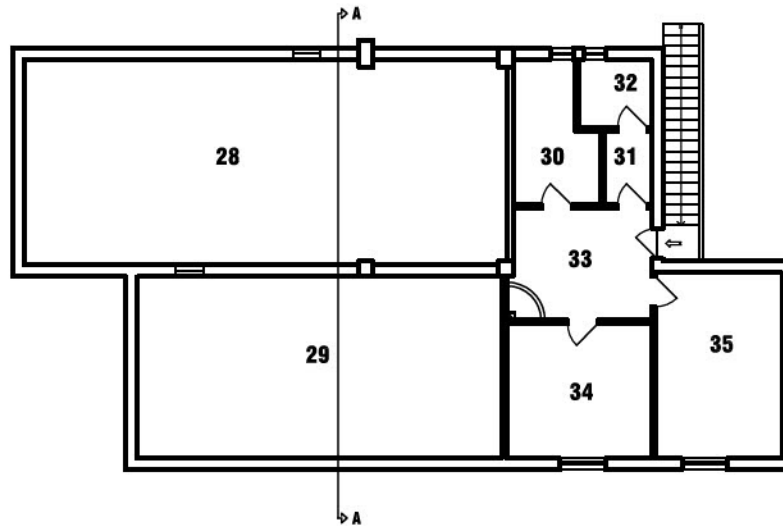


Diga Mulargia

PIANTA PIANO PRIMO - Palazzina C

scala 1:200

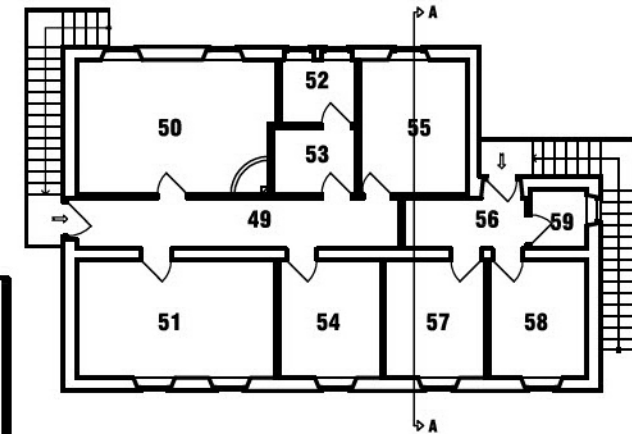

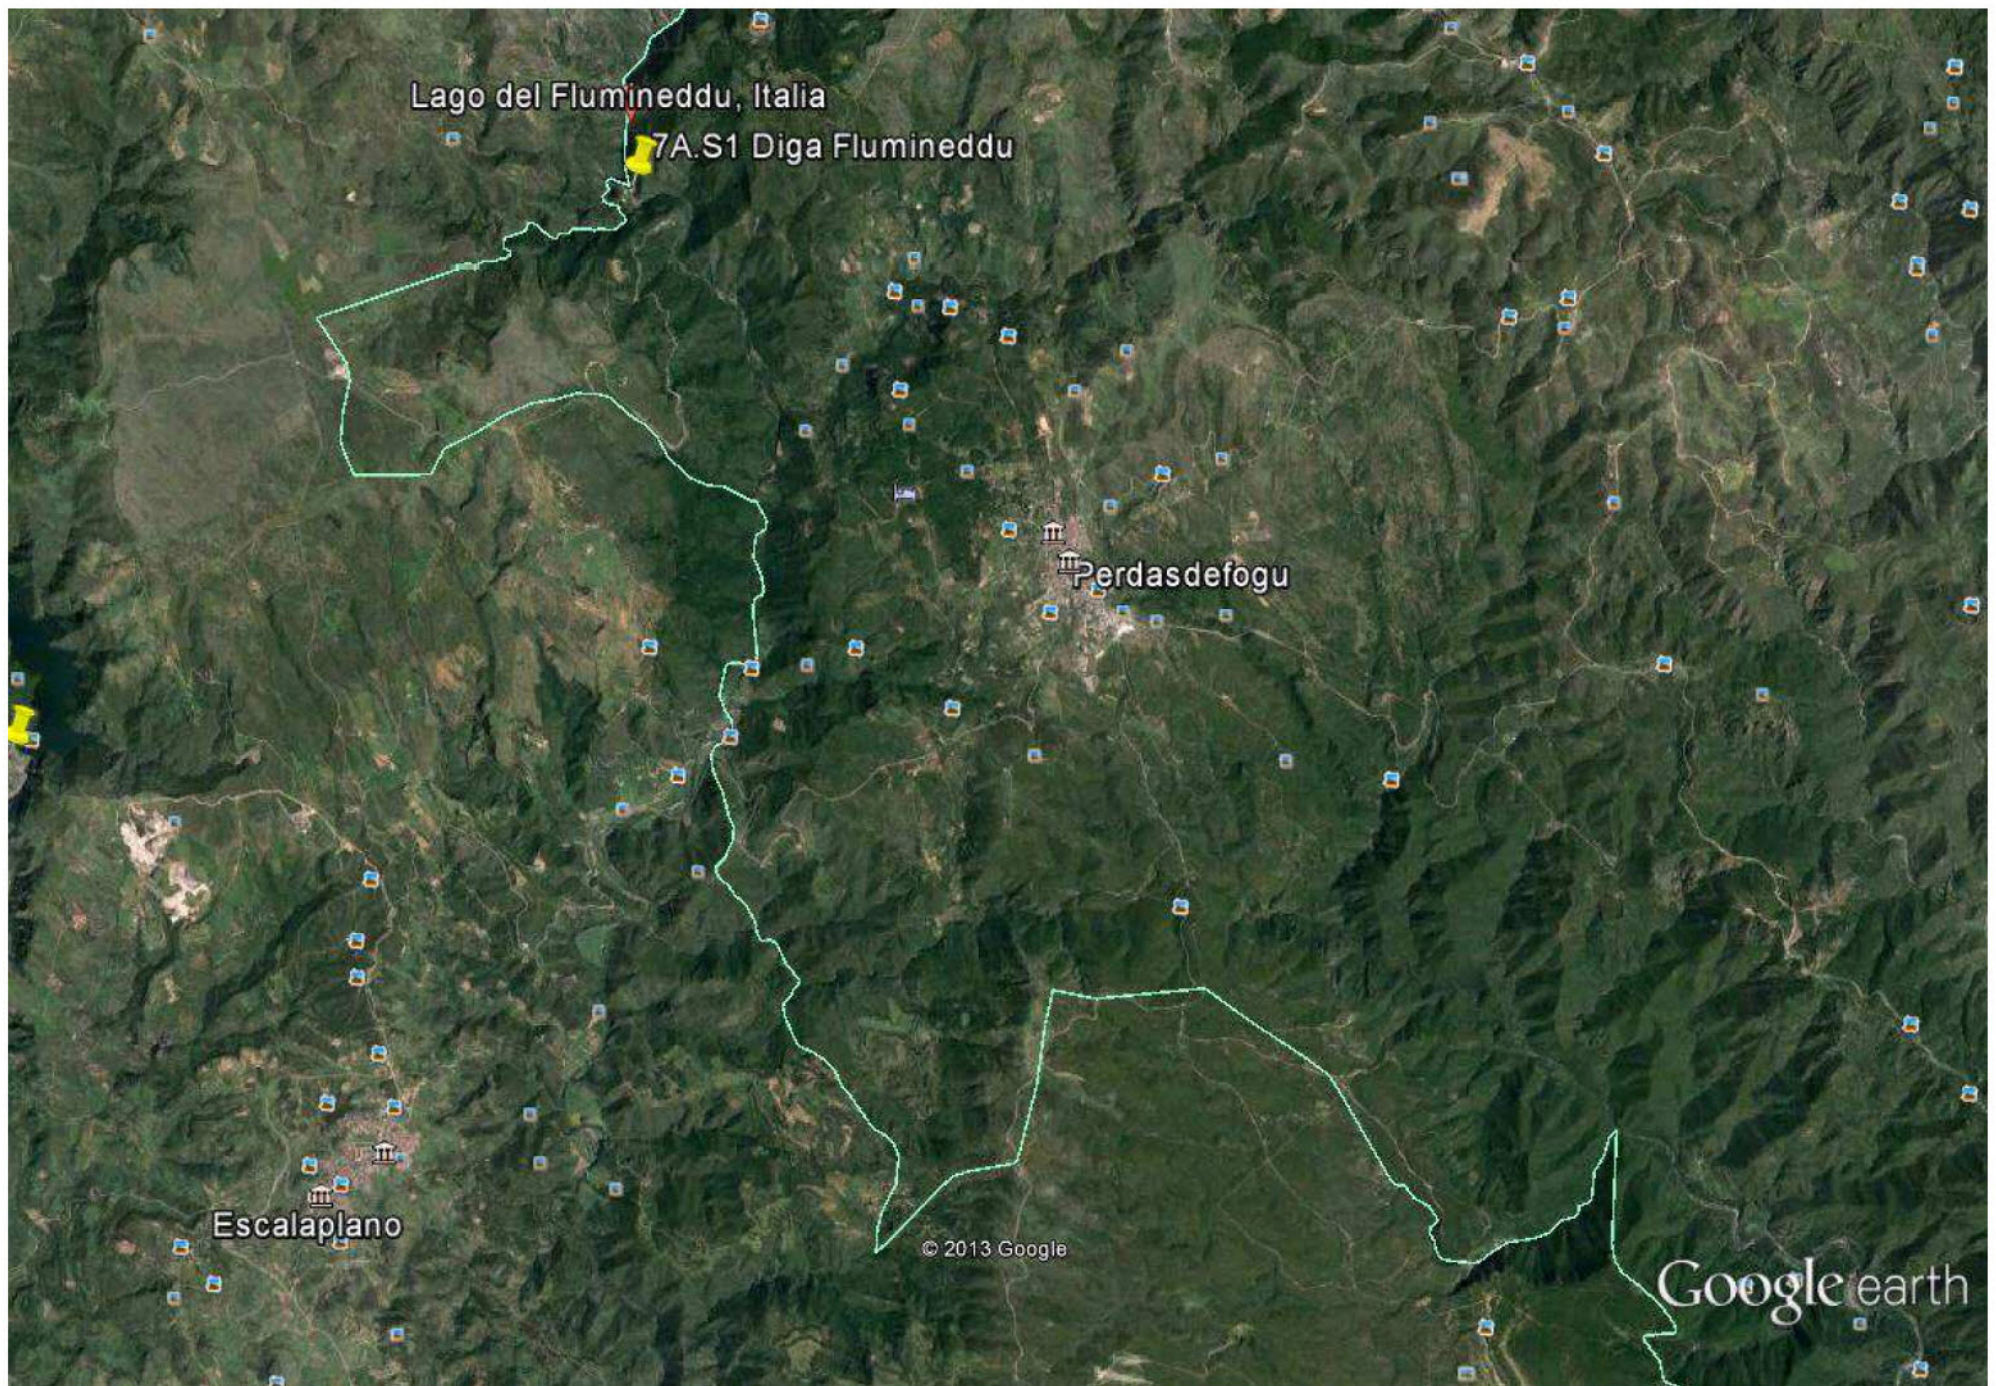

ENTE ACQUE DELLA SARDEGNA
SERVIZIO GESTIONE SUD

Servizio di pulizia dei locali degli impianti del Servizio Gestione Sud – SETTORE 2


Impianto: Diga Flumineddu

Riferimento in pianta	Descrizione	Superficie netta (m2)	Frequenza pulizia	note
PIANO TERRA				
1	GARAGE	25.96	trimestrale	
2	MAGAZZINO	20.06	trimestrale	
3	LOC. CALDAIA	12.98	trimestrale	
4	AREA VIGILANZA	62.10	settimanale - mensile	
5	W.C.	2.88	settimanale - mensile	
PIANO PRIMO				
6	INGRESSO	6.00	settimanale - mensile	
7	UFFICIO	29.40	settimanale - mensile	
8	DISIMPEGNO	12.78	settimanale - mensile	
9	W.C.	4.95	settimanale - mensile	
10	CUCINA	16.00	settimanale - mensile	
11	GARAGE			SERVIZIO ESCLUSO
12	UFFICIO	26.50	settimanale - mensile	
13	RIPOSTIGLIO	13.60	settimanale - mensile	
14	W.C.	2.10	settimanale - mensile	
15	W.C.	2.94	settimanale - mensile	
16	ANTI W.C.	1.68	settimanale - mensile	
17	INGRESSO	8.50	settimanale - mensile	
18	SOGGIORNO	27.88	settimanale - mensile	
19	W.C.	5.61	settimanale - mensile	
20	CUCINA	18.72	settimanale - mensile	
PIANO SECONDO				
21	C.LETTO			SERVIZIO ESCLUSO
22	C.LETTO			SERVIZIO ESCLUSO
23	W.C.			SERVIZIO ESCLUSO
24	C.LETTO			SERVIZIO ESCLUSO
25	DISIMP.			SERVIZIO ESCLUSO
26	DISIMP.	8.33	mensile	
27	W.C.	3.64	mensile	
28	C.LETTO	13.49	mensile	
29	C.LETTO			SERVIZIO ESCLUSO
30	C.LETTO			SERVIZIO ESCLUSO
31	C.LETTO			SERVIZIO ESCLUSO
32	DISIMP.			SERVIZIO ESCLUSO
33	C.LETTO			SERVIZIO ESCLUSO
34	C.LETTO			SERVIZIO ESCLUSO
35	W.C.			SERVIZIO ESCLUSO
	TOTALE MQ	326.10		

Diga Flumineddu

PIANTA PIANO TERRA


scala 1:200

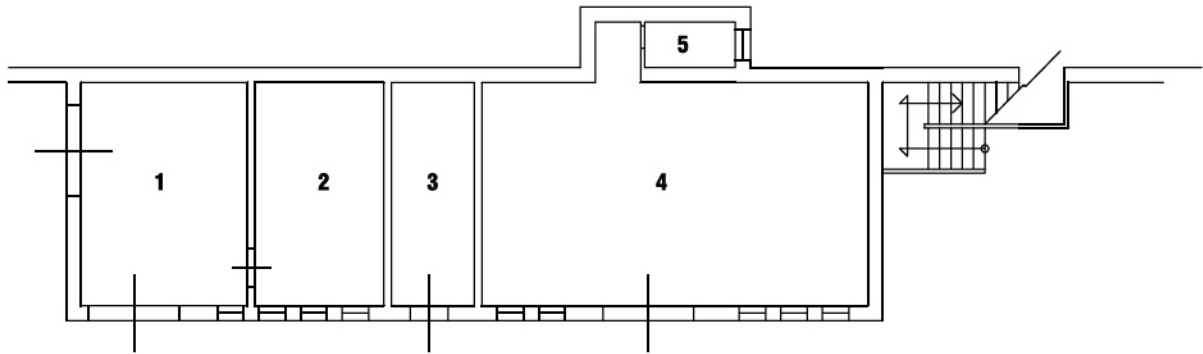

Diga Flumineddu

PIANTA PIANO PRIMO


scala 1:200

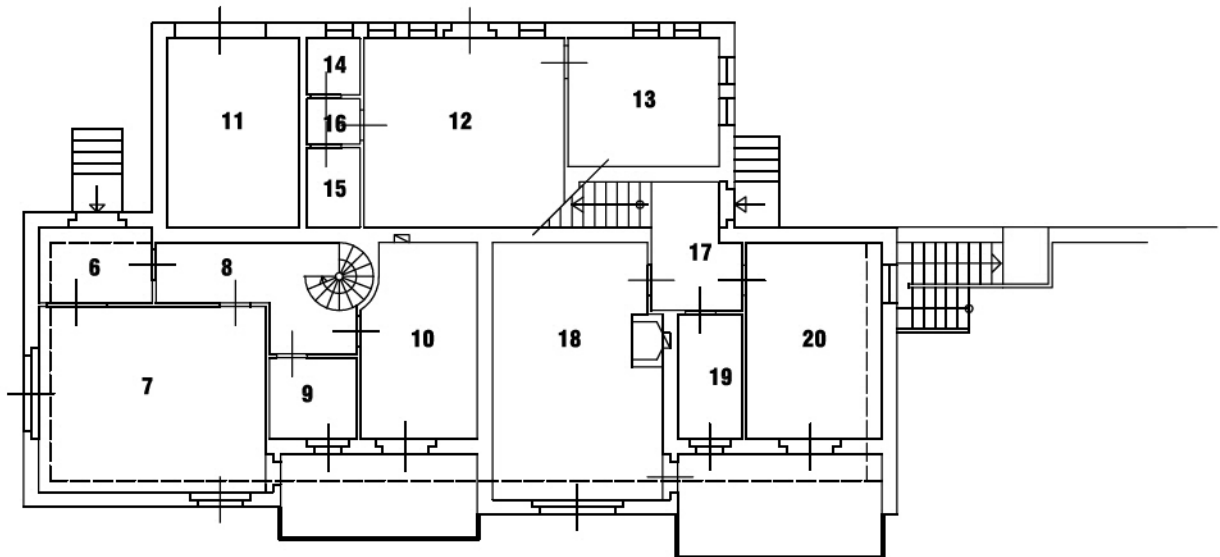

Diga Flumineddu

PIANTA PIANO SECONDO

scala 1:200

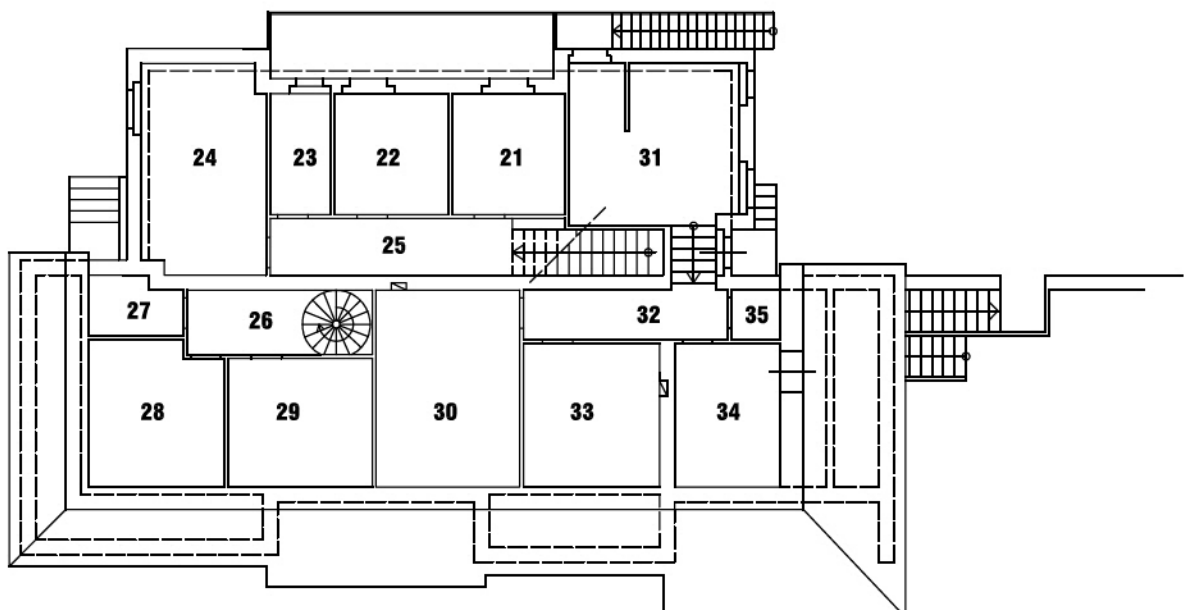




ENTE ACQUE DELLA SARDEGNA
SERVIZIO GESTIONE SUD

Servizio di pulizia dei locali degli impianti del Servizio Gestione Sud – SETTORE 2


Impianto: Diga Is Barroccus

Riferimento in pianta	Descrizione	Superficie netta (m2)	Frequenza pulizia	note
PIANO TERRA				
1	INGRESSO	5.75	settimanale - mensile	
2	SALA	17.90	settimanale - mensile	
3	CUCINA	9.74	settimanale - mensile	
4	RIPOSTIGLIO	2.70	trimestrale	
5	DISIMPEGNO	6.64	settimanale - mensile	
6	C.LETTO	1.88	settimanale - mensile	
7	C. LETTO	11.14	settimanale - mensile	
8	W.C.	5.12	settimanale - mensile	
9	C. LETTO	16.33	settimanale - mensile	
10	INGRESSO	5.49	settimanale - mensile	
11	SALA	18.43	settimanale - mensile	
12	CUCINA	9.88	settimanale - mensile	
13	RIPOSTIGLIO	3.12	settimanale - mensile	
14	DISIMPEGNO	6.80	settimanale - mensile	
15	C. LETTO	9.88	settimanale - mensile	
16	C. LETTO	11.40	settimanale - mensile	
17	W.C.	5.04	settimanale - mensile	
18	C. LETTO	15.47	settimanale - mensile	
19	ATRIO	13.64	settimanale - mensile	
20	CALDAIA		trimestrale	
21	MAGAZZINO			Servizio escluso
22	UFFICI	20.27	settimanale - mensile	
23	UFFICI	44.02	settimanale - mensile	
24	W.C.	2.47	settimanale - mensile	
PIANO 1°				
25	INGRESSO	5.80	settimanale - mensile	
26	SALA QUADRI	36.10	settimanale - mensile	
27	SALA VIGILANZA	8.84	settimanale - mensile	
28	UFFICIO	8.84	settimanale - mensile	
29	UFFICIO	10.60	settimanale - mensile	
30	W.C.	5.00	settimanale - mensile	
31	DISIMP.	6.52	settimanale - mensile	
32	RIPOSTIGLIO	3.92	mensile	
33	SCALA	10.56	settimanale - mensile	


Diga Is Barrocos
PIANTA PIANO TERRA
scala 1:200

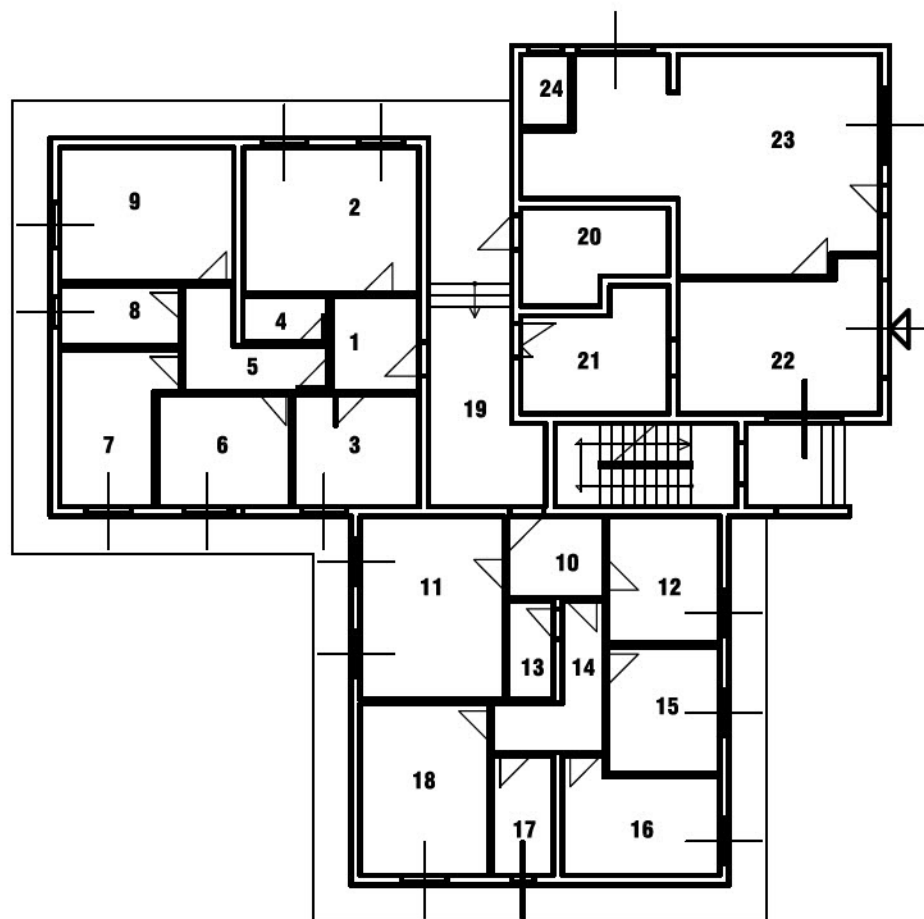

Diga Is Barrocos
PIANTA PIANO ALTO
scala 1:200

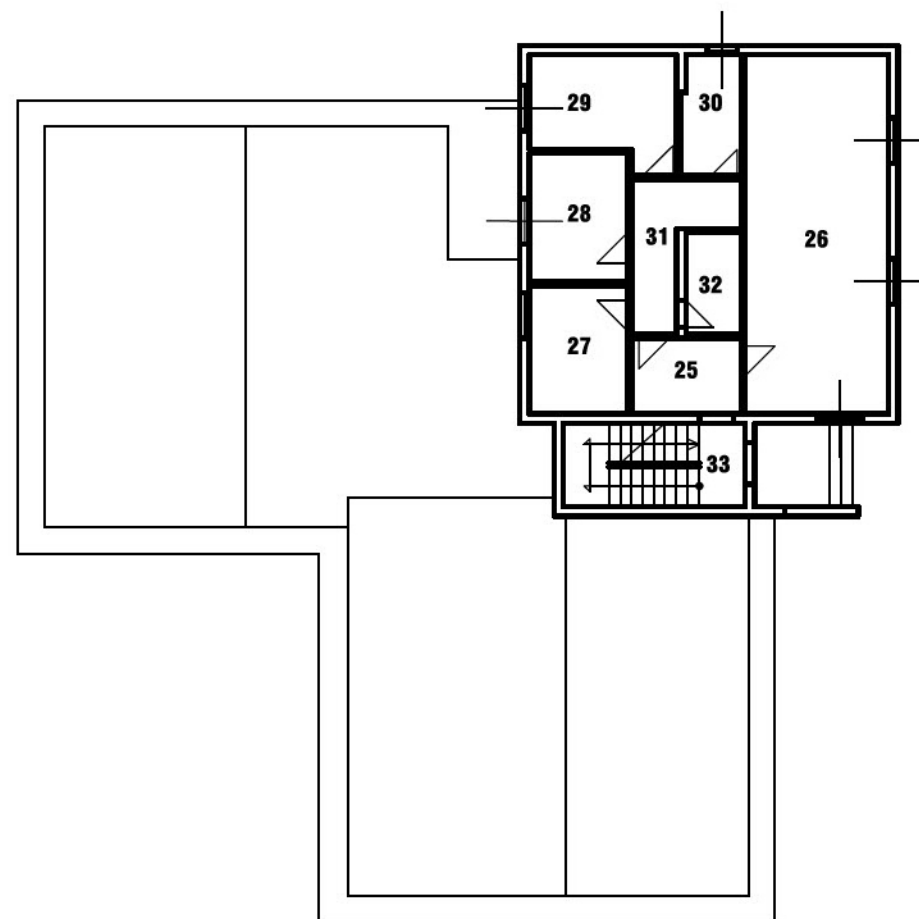

- 2.5 - TRAVERSA CASA FIUME
- 2.6 - DIGA SA FORADA
- 2.7 - PALAZZINA SANTU MIALI

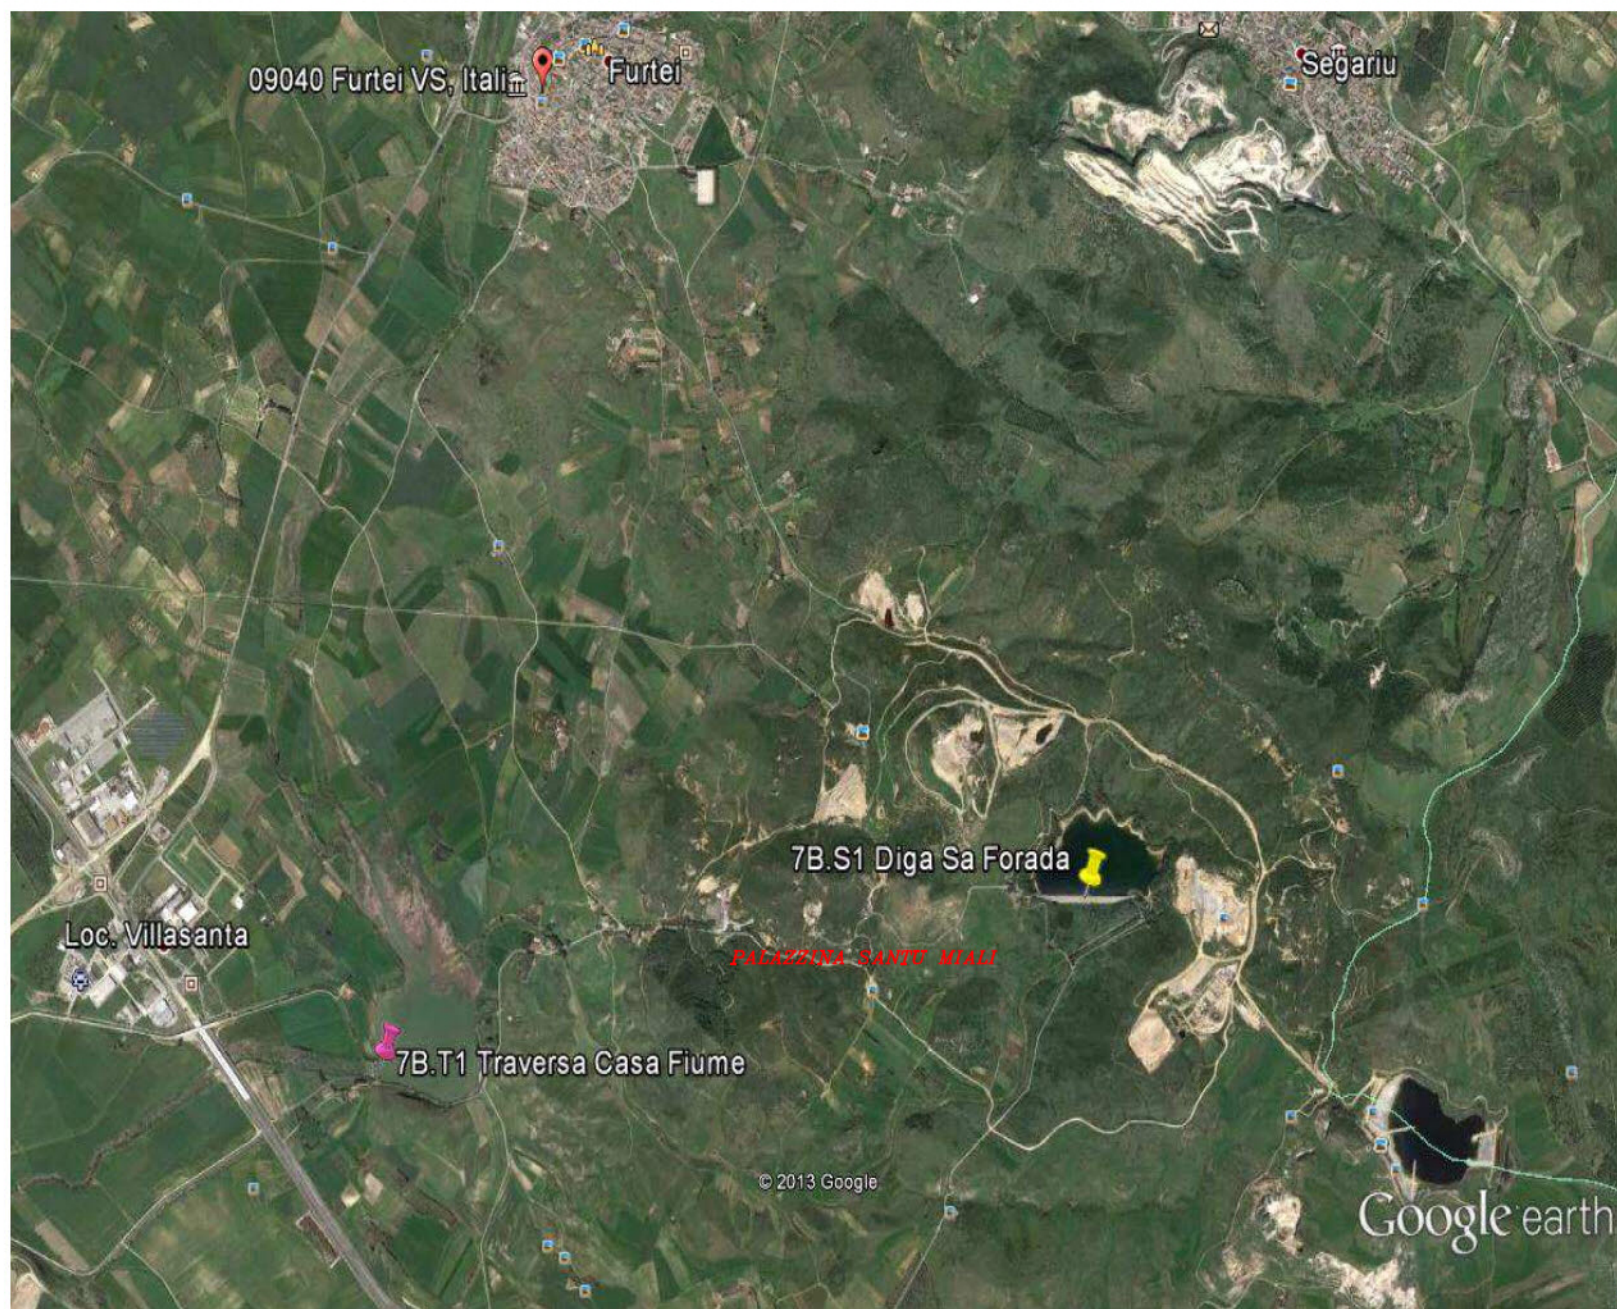

**ENTE ACQUE DELLA SARDEGNA
SERVIZIO GESTIONE SUD**

Servizio di pulizia dei locali degli impianti del Servizio Gestione Sud – SETTORE 2

Impianto: Casa di guardia Traversa Casa Fiume


Riferimento in pianta	Descrizione	Superficie netta (m2)	Frequenza pulizia	note
17	PATIO	13.65	settimanale - mensile	
19	INGRESSO	8.00	settimanale - mensile	
20	UFFICIO	29.00	settimanale - mensile	
21	UFFICIO	27.13	settimanale - mensile	
22	DISIMPEGNO	10.00	settimanale - mensile	
23	UFFICIO	27.13	settimanale - mensile	
24	UFFICIO	11.16	settimanale - mensile	
25	BAGNO	6.40	settimanale - mensile	
26	MAGAZZINO	12.50	settimanale - mensile	
27	GARAGE			SERVIZIO ESCLUSO
*	UFFICIO/CABINA MANOVRE	35.00	settimanale - mensile	
SUPERFICIE TOTALE		179.97		

* LOCALI NON RAPPRESENTATI IN PIANTA

Prospetto muro A

Prospetto muro E

CASA FIUME

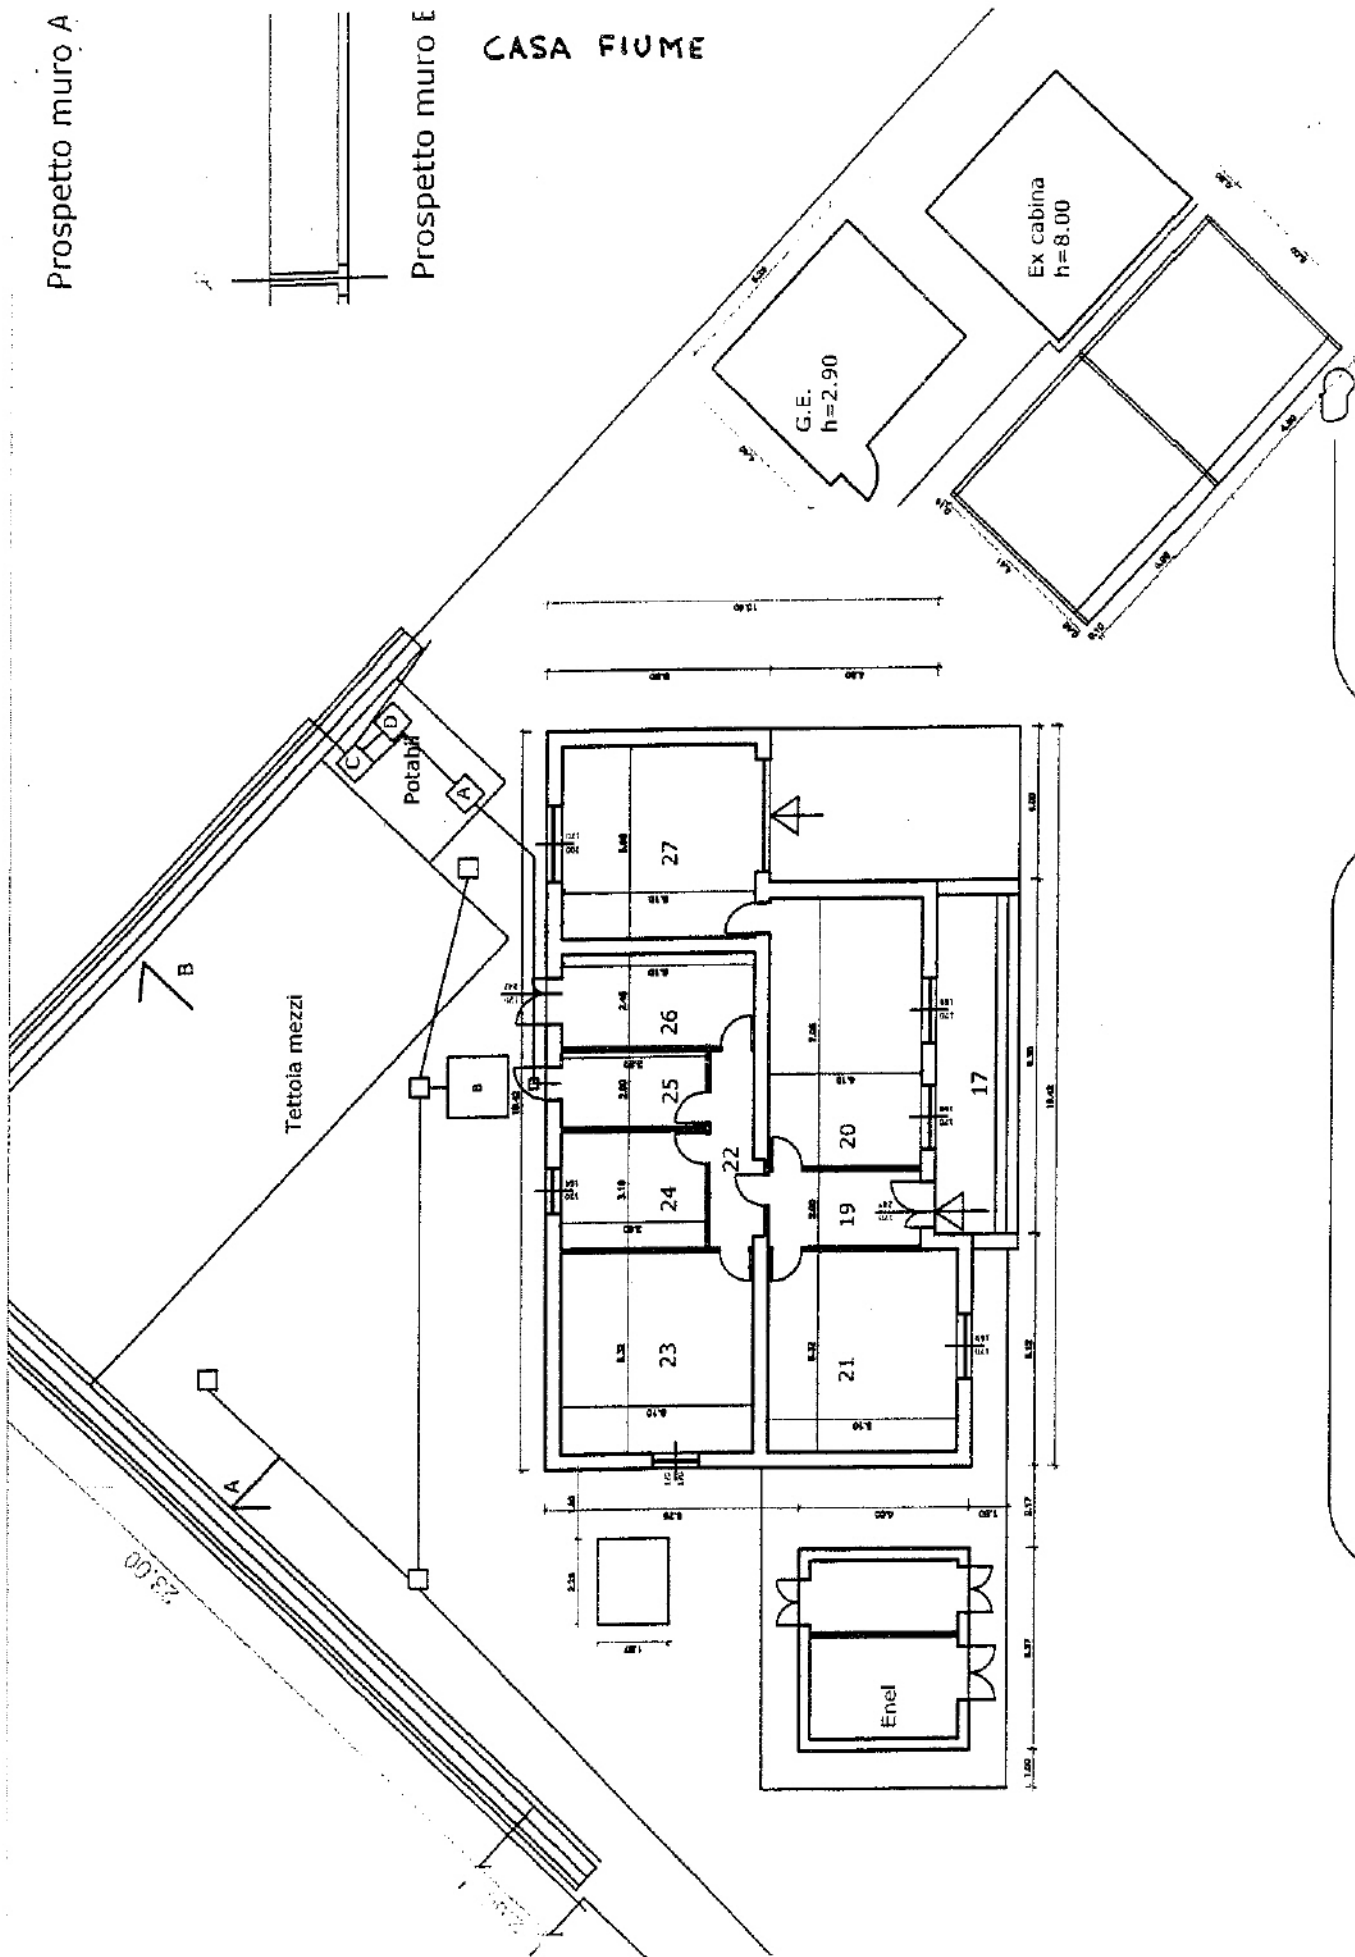

Pianta piazzale

Scala 1:200

ENTE ACQUE DELLA SARDEGNA
SERVIZIO GESTIONE SUD

Servizio di pulizia dei locali degli impianti del Servizio Gestione Sud – SETTORE 2

Impianto: Casa di guardia Diga Sa Forada

Riferimento in pianta	Descrizione	Superficie netta (m2)	Frequenza pulizia	note
19	INGRESSO	5,00	settimanale	*
20	UFFICIO	29,00	settimanale - mensile	*
21	UFFICIO	14,40	settimanale - mensile	*
22	DISIMPEGNO	4,16	settimanale	*
23	UFFICIO	19,00	settimanale - mensile	*
24	UFFICIO	8,84	settimanale - mensile	*
25	BAGNO	8,64	settimanale - mensile	*
26	MAGAZZINO	3,10	settimanale - mensile	*
27	UFFICIO	4,60	settimanale - mensile	*
30	DISIMPEGNO	8,10	settimanale	*
31	UFFICIO	13,14	settimanale - mensile	*
32	ARCHIVIO	11,40	settimanale - mensile	*
33	RIPOSTIGLIO	2,28	settimanale	*
34	INGRESSO	4,68	settimanale	*
	CABINA QUADRI	12,00	settimanale - mensile	*
	BAGNO	2,00	settimanale - mensile	*
	CABINA QUADRI	18,00	settimanale - mensile	*
	BAGNO	2,00	settimanale - mensile	*
SUPERFICIE TOTALE		170,34		

* LOCALI NON RAPPRESENTATI IN PIANTA


ENTE ACQUE DELLA SARDEGNA
SERVIZIO GESTIONE SUD

Servizio di pulizia: area S. Miali - Palazzina A


Riferimento in pianta	Descrizione	Superficie netta (m2)	Frequenza pulizia	note
PIANO TERRA				
INGRESSO				
1	PORTICO	17.54	settimanale	
2	ATRIO - SCALE	29.44	settimanale	
	Sommano mq =	46.98		
APP. A				
3	MAGAZZINO 1	31.36		SERVIZIO ESCLUSO
4	MAGAZZINO 2	28.06		SERVIZIO ESCLUSO
5	W.C.	5.70	mensile	
6	SALA	4.60	mensile	
7	SALA	10.24	mensile	
8	DISIMPEGNO	4.73	mensile	
9	VERANDA	5.50	mensile	
	Sommano mq =	30.77		
APP. B				
10	INGRESSO	5.27	mensile	
11	DISIMPEGNO	7.58	mensile	
12	ARCHIVIO	14.76	mensile	
13	SALA	13.67	mensile	
14	ARCHIVIO	17.25	mensile	
15	GARAGE	11.62		SERVIZIO ESCLUSO
16	SALA	15.01	mensile	
17	ARCHIVIO	14.00	mensile	
18	W.C.	5.35	mensile	
19	VERANDA	5.50	mensile	
20	VERANDA	3.66	mensile	
	Sommano mq =	102.05		
PIANO PRIMO				
INGRESSO				
21	SCALA	13.15	settimanale	
	Sommano mq =	13.15		
APP. C				
22	INGRESSO	4.31	settimanale	
23	UFFICIO	24.00	settimanale	
24	UFFICIO	15.20	settimanale	
25	UFFICIO	17.98	settimanale	
26	UFFICIO	12.60	settimanale	
27	W.C.	7.56	settimanale	
28	SALA	17.60	settimanale	
29	DISIMPEGNO	8.94	settimanale	
30	VERANDA	5.00	settimanale	
31	VERANDA	4.58	settimanale	
	Sommano mq =	117.77		
APP. D				
32	INGRESSO	4.81	settimanale	
33	SALA	12.21	settimanale	
34	SALA	14.64	settimanale	
35	SALA	12.51	settimanale	
36	W.C.	5.32	settimanale	
37	UFFICIO	6.16	settimanale	
38	UFFICIO	28.40	settimanale	
39	DISIMPEGNO	10.58	settimanale	
40	VERANDA	5.50	settimanale	
41	VERANDA	4.56	settimanale	
	Sommano mq =	104.69		
	TOTALE MQ	415.41		

SETTORE 2

Santu Miali - Palazzina A - Uffici ENAS
PIANTA PIANO TERRA
scala 1:200

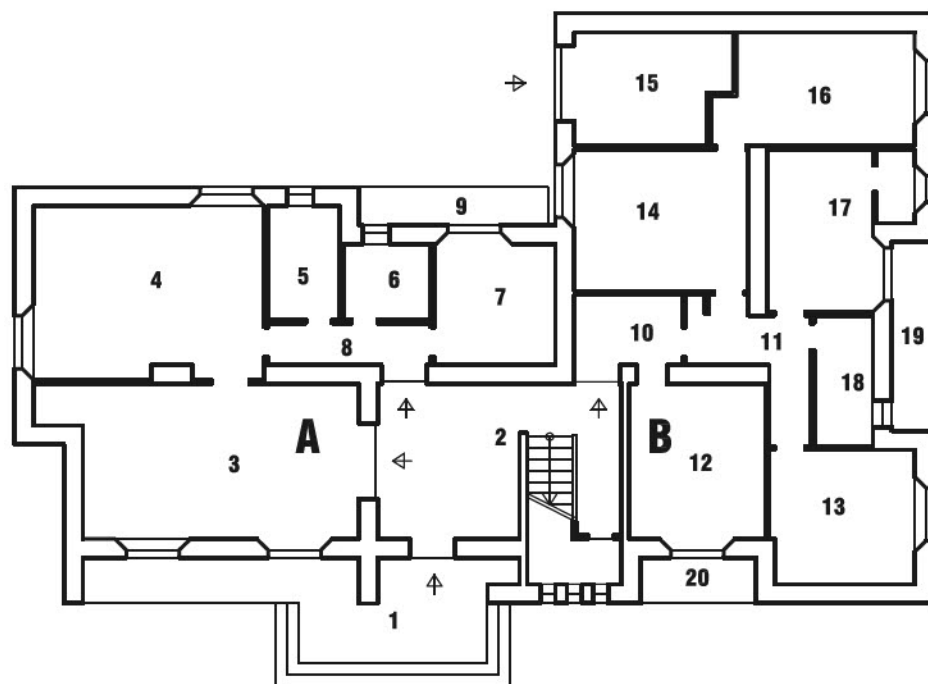

Santu Miali - Palazzina A - Uffici ENAS
PIANTA PIANO PRIMO
scala 1:200

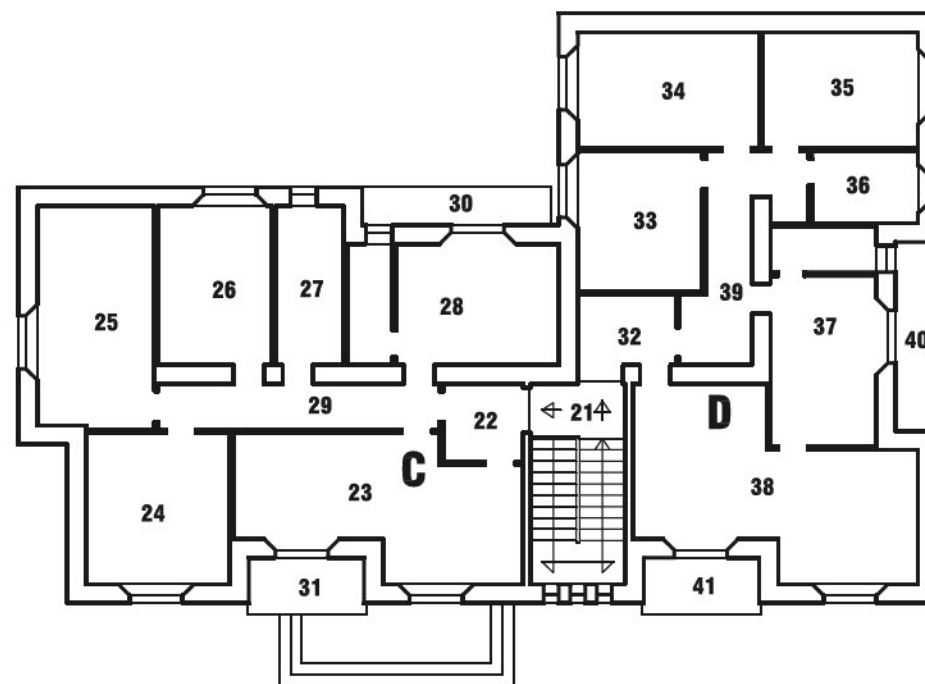

ENTE ACQUE DELLA SARDEGNA
SERVIZIO GESTIONE SUD

Servizio di pulizia


Impianto: Centrale di Santu Miali edificio sottostazione

Riferimento in pianta	Descrizione	Superficie netta (m2)	Frequenza pulizia	note
Centrale di Santu Miali: PIANO TERRA				
1	ATRIO	22,92	settimanale	
2	INGRESSO-SCALE	19,50	settimanale	
3	LOC. BATTERIE	13,63	settimanale	
4	SALA QUADRI	11,45	settimanale	
5	SALA QUADRI	17,50	settimanale	
6	SALA QUADRI	32,90	settimanale	
7	DEPOSITO	30,80	mensile	
SUPERFICIE TOTALE		148,70		
Edificio sottostazione PIANO PRIMO				
8	DISIMPEGNO	3,55	settimanale	
9	ANTI W.C.	6,90	settimanale - mensile	
10	W.C.	4,60	settimanale - mensile	
11	UFFICI	19,60	settimanale - mensile	
12	SALA COMANDI	105,20	settimanale - mensile	
SUPERFICIE TOTALE		139,85		

Centrale di Santu Miali

EDIFICIO SOTTOSTAZIONE - PIANO TERRA

Scala 1:200

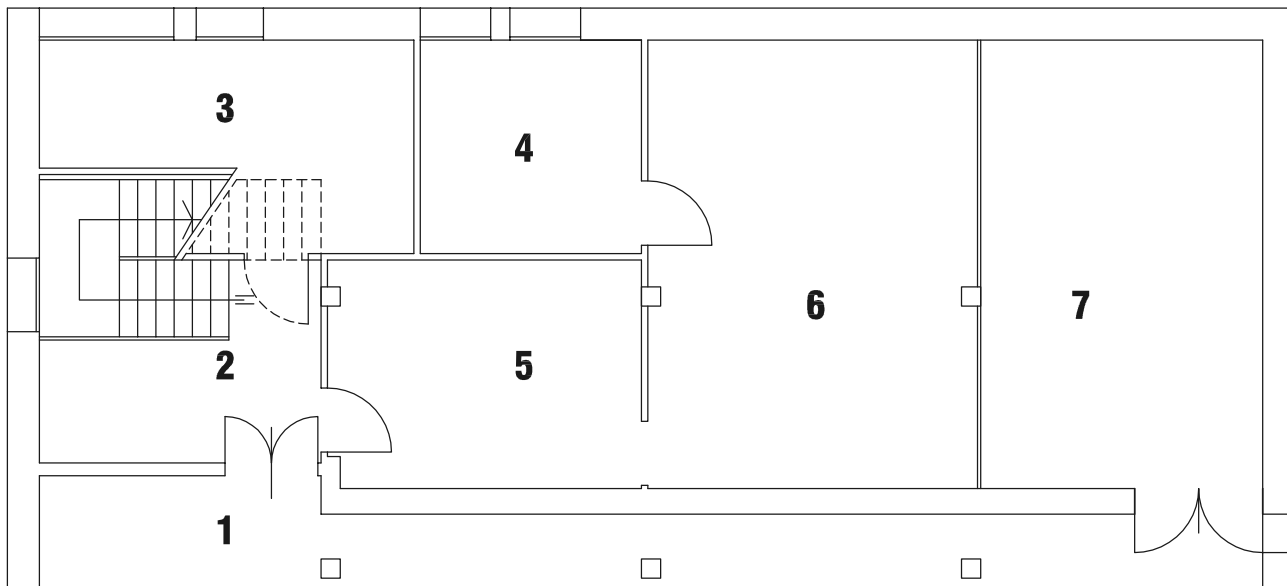

Centrale di Santu Miali

EDIFICIO SOTTOSTAZIONE - PIANO PRIMO

Scala 1:200

