

COMUNE DI SILIQUA

FOGLIO 521

MAPPALI: 52;201;225.

LEGENDA :

AREA SOGGETTA AD ESPROPRIO

AREA SOGGETTA A OCCUPAZIONE TEMPORANEA



FSC

Fondo per lo Sviluppo e la Coesione

REGIONE AUTÒNOMA DE SARDIGNA

REGIONE AUTONOMA DELLA SARDEGNA

Assessoradu de sos traballos pùblicos

Assessorato dei lavori pubblici

Ente acque della Sardegna




INTERCONNESSIONE DEI SISTEMI IDRICI

COLLEGAMENTO TIRSO-FLUMENDOSA 4° LOTTO

COLLEGAMENTO SULCIS - IGLESIENTE

(Delibera Giunta Regionale n. 44/23 del 07.11.2014 - Convenzione RAS-ENAS del 22.12.2014)

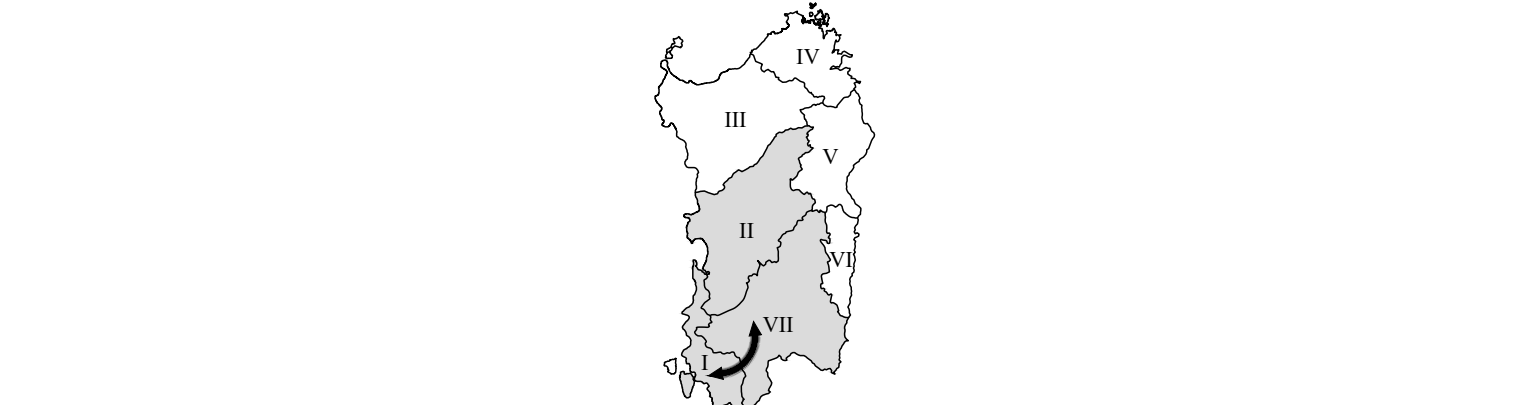

PROGETTO DI FATTIBILITÀ TECNICA - ECONOMICA

LINEE DI INTERVENTO A E C

SOLLEVAMENTO MEDAU ZIRIMILIS

Planimetria Catastale

Allegato:


PF.14.4

scala:

1:2000

Redatto da

Mandataria:




Ing. Alberto Galli

Resp. Integrazione Prestazioni Specialistiche


SGI Studio Galli Ingegneria S.r.l.

Mandanti:




Dott. Andrea Soriga

Criteria S.r.l.




MCE

The Milan Company Srl




Ente acque della Sardegna




Ing. Federico Repossi

MCE-The Milan Company S.r.l.




Il Responsabile Unico del Procedimento

Ing. Dina Cadoni

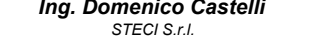

Ing. Domenico Castelli

STECI S.r.l.



Ing. Umberto Pautasso

Sardegna Ingegneria S.c.a.r.l.

REVISIONE	MODIFICA	DATA	TECNICO	CONTROLLO
REV. 00	PRIMA EMISSIONE	MAGGIO 2019	C.B.	U.P.