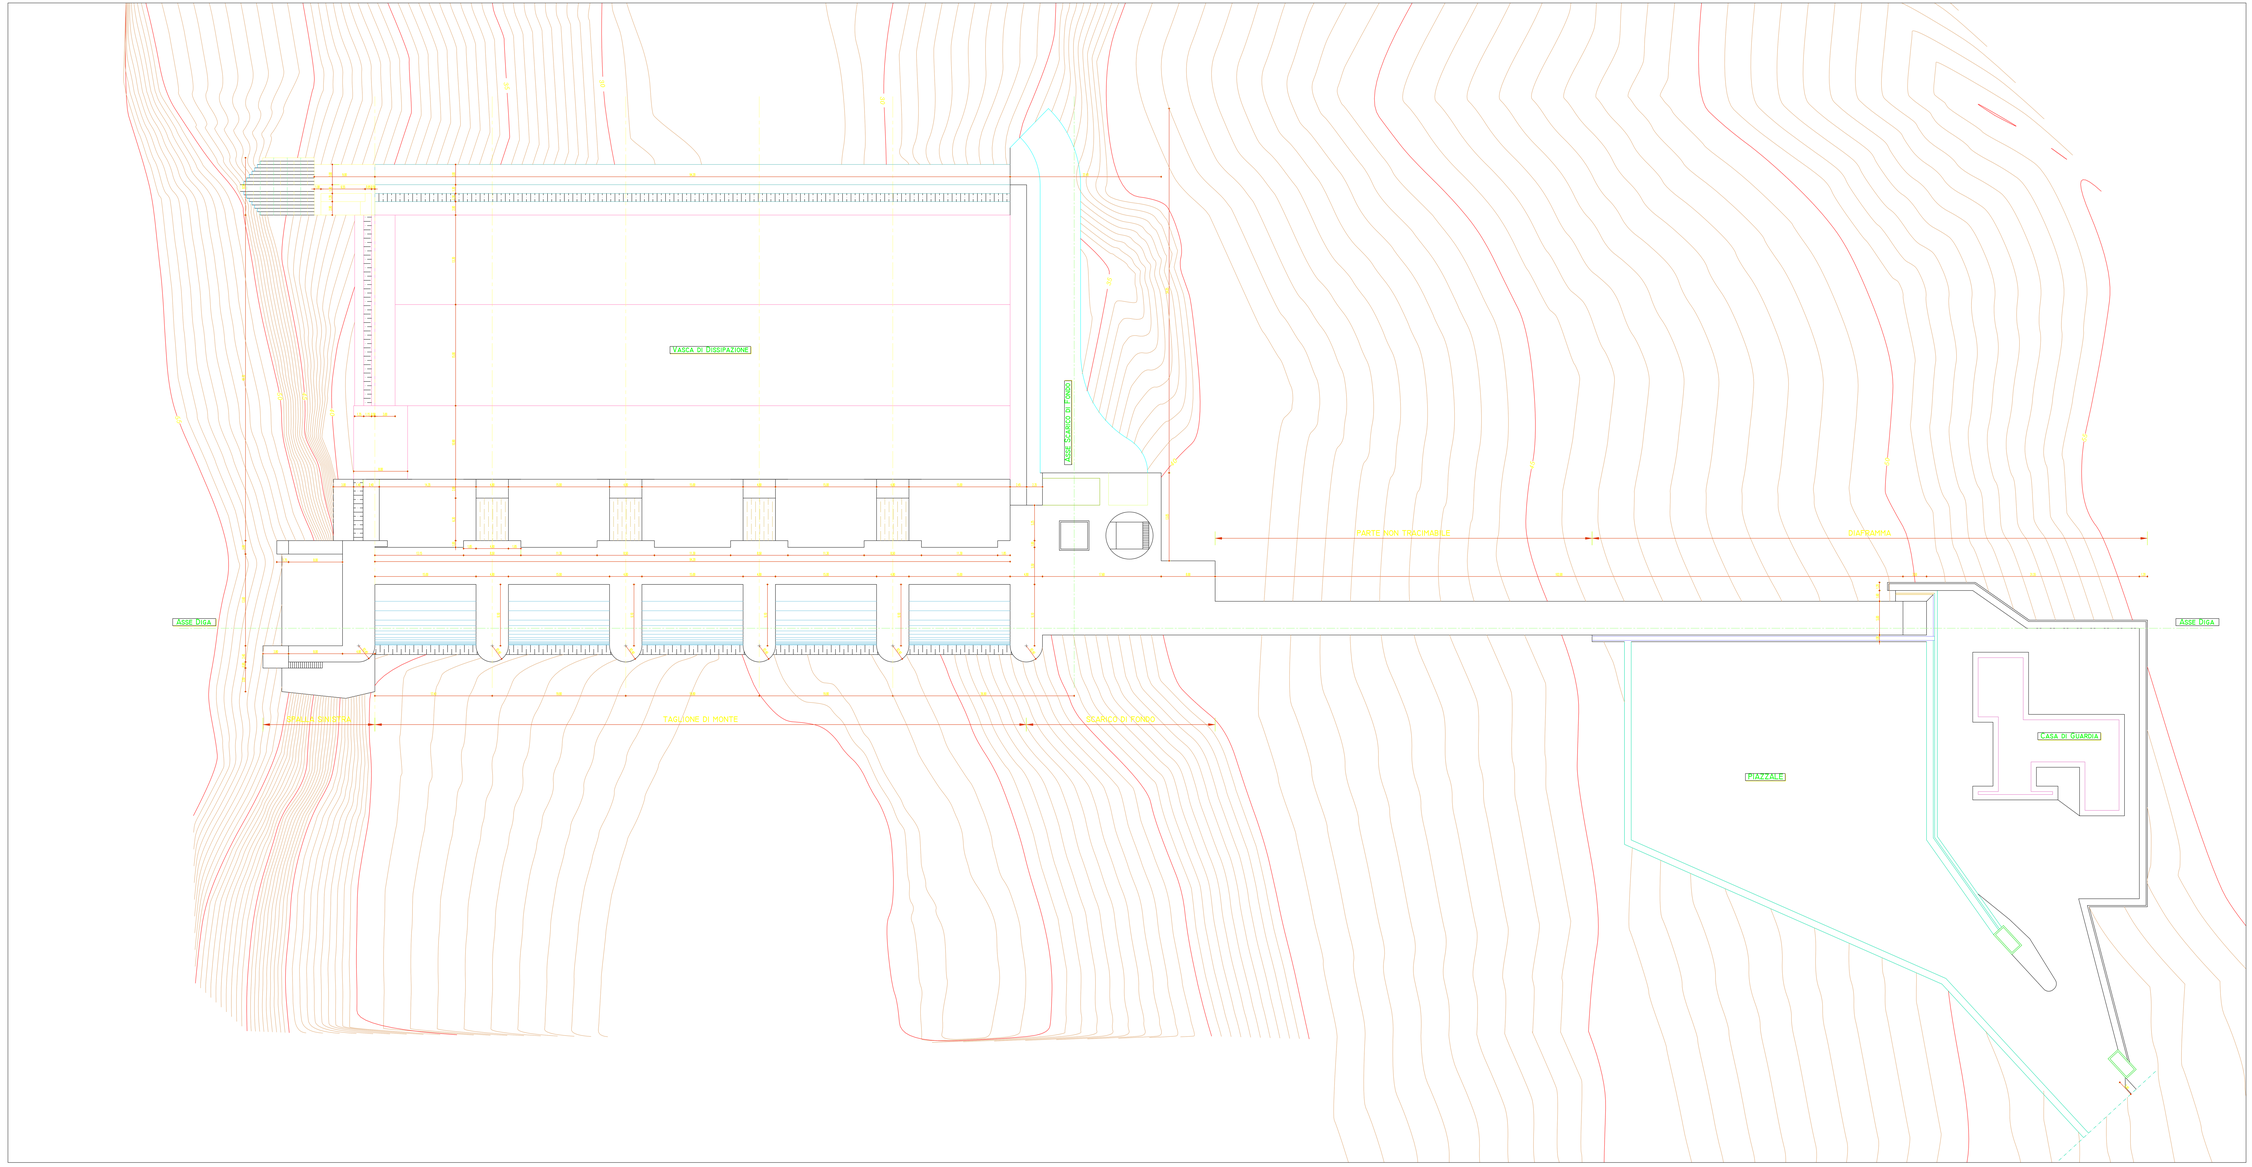

FSC Fondo per lo Sviluppo e la Coesione

Ministero delle Infrastrutture e dei Trasporti
PARTI COMUNI PER TUTTI GLI ENTI CONCEDENTI
Capo - Servizio Dighe - Ufficio 1 - Ufficio 2 - Ufficio 3 - Ufficio 4 - Ufficio 5 - Ufficio 6 - Ufficio 7 - Ufficio 8 - Ufficio 9 - Ufficio 10

MINISTERO INFRASTRUTTURE e TRASPORTI

Ente acque della Sardegna
Ente abbas de Sardigna
REGIONE AUTONOMA DELLA SARDEGNA

P. O. FSC 2014 - 2020
ASSE TEMATICO D - LINEA DI AZIONE 4

PROGETTO ESECUTIVO
INTERVENTI DI RIQUALIFICAZIONE DELL'IMPIANTO ELETTRICO ED OLEODINAMICO DEGLI ORGANI MECCANICI DI SCARICO DELLA DIGA DI PRANU ANTONI - Fordongianus (OR)
Lotto B

PLANIMETRIA GENERALE

Allegato: D.02
Tavola: UNICA
scala: 1:200

Redatto dal Servizio Dighe

Progettista:
Ing. Francesca Piras
Ing. Alessandro Acciu

Responsabile Sicurezza in fase di progettazione ed esecuzione:
Ing. Jr. Piergiorgio Cadeddu

Collaboratori:
geom. Giuseppe Vulpiani
p.i. Alessandro Fois

Responsabile del Procedimento:
Ing. Francesca Piras

Collaborazione tecnica specialistica:
Ing. Ivano Leandri

Il Direttore Generale
Ing. Franco Dilargio

Il Direttore del Servizio
Ing. Antonio Lucha

Luglio 2019