



Planimetria su Carta Tecnica Regionale

| CODICE INTERVENTO | LUNGHEZZA 3D (m) | TIPOLOGIA INTERVENTO | SITO | MATERIALE | DN (mm) |
|-------------------|------------------|----------------------|----------|-----------|---------|
| 3B.C6.INT2 | 2636.420 | RELINING | Lu Bagnu | PRFV | 1200 |

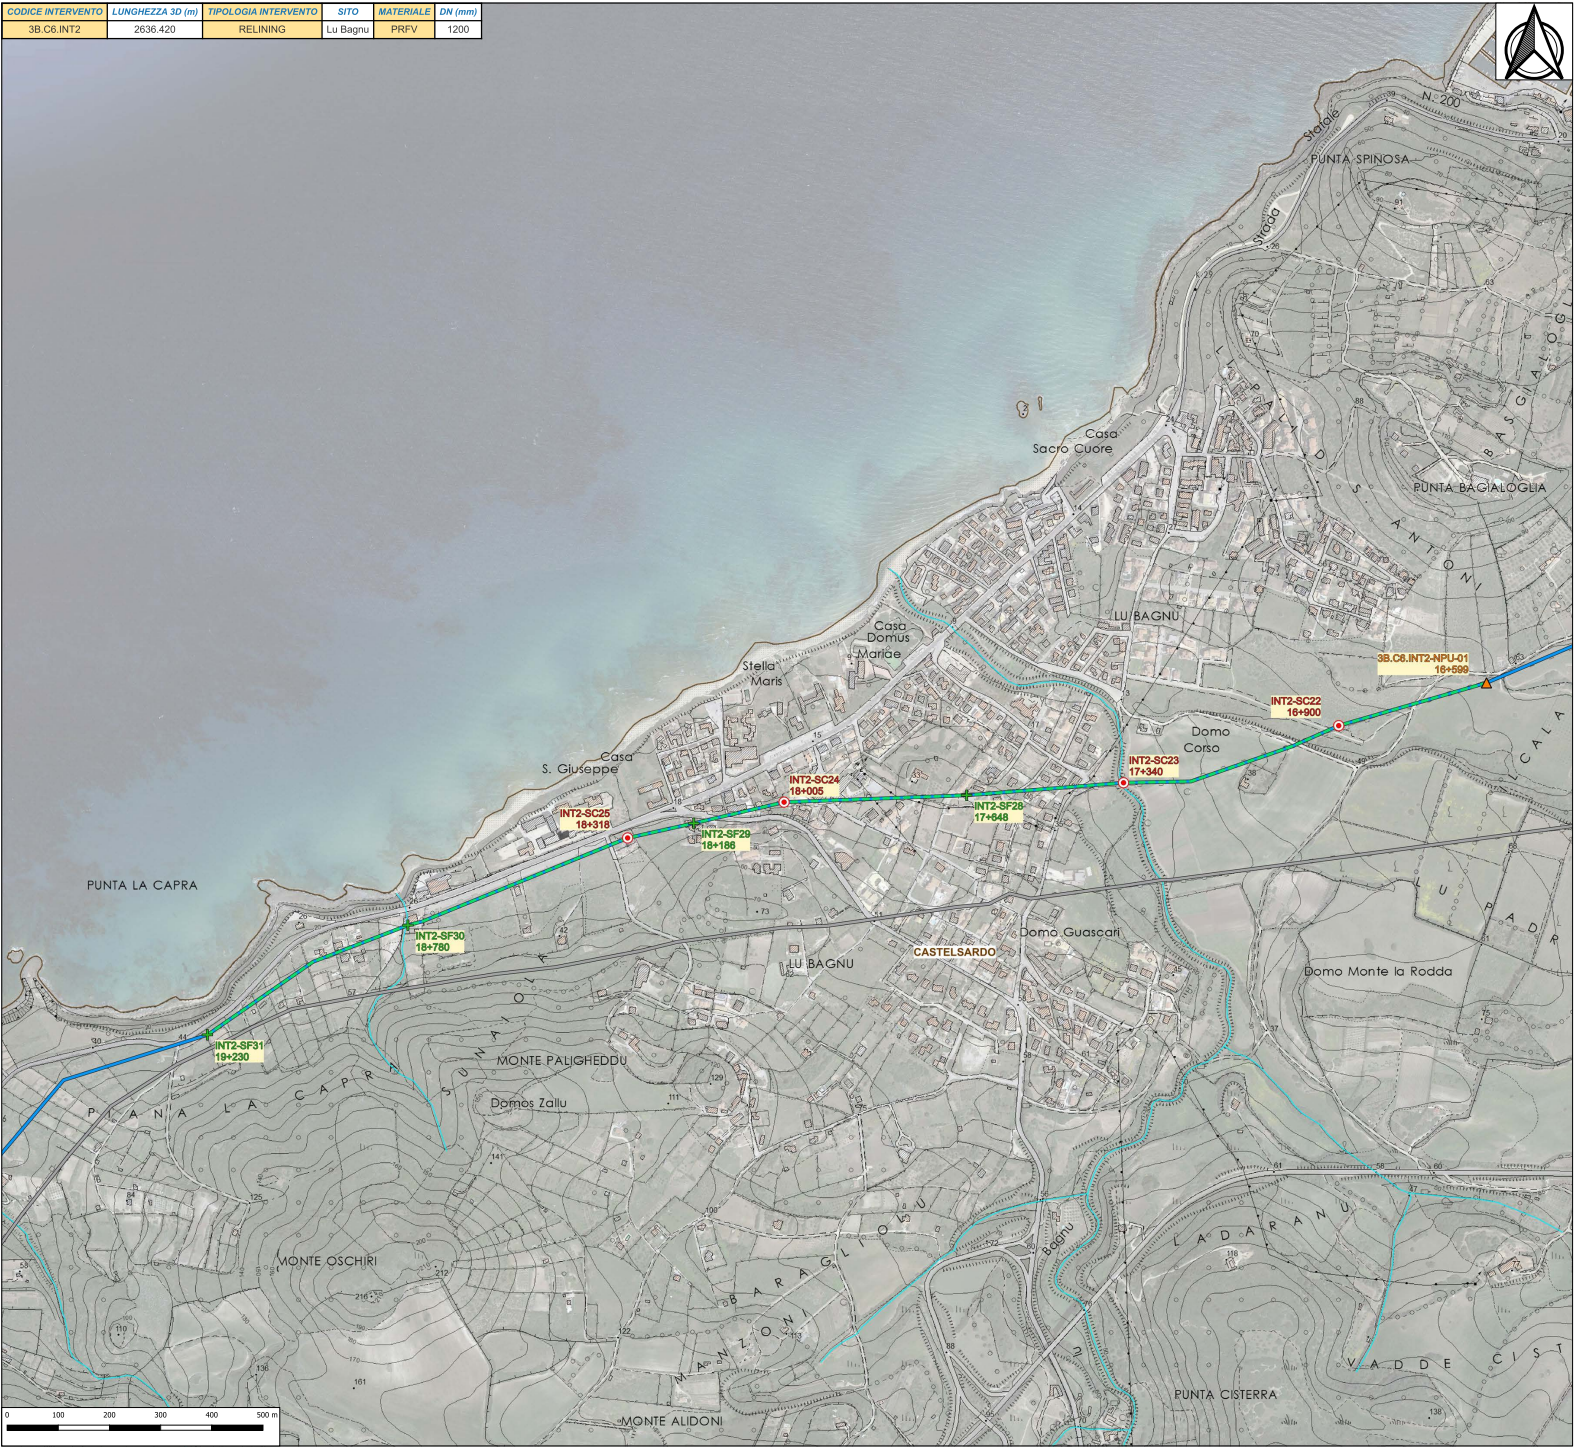

Inquadramento Territoriale

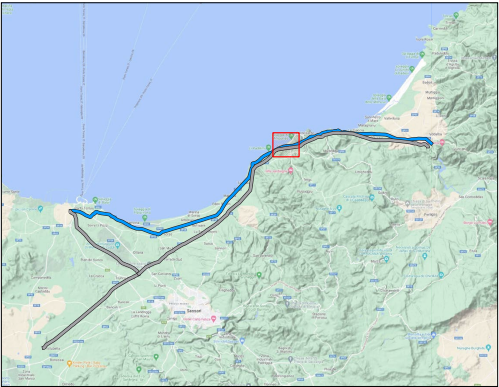

LEGENDA

- 3B.C6 - MANUFATTI OGGETTO DI INTERVENTO**

 - RIPRISTINO SCARICHI
 - + RIPRISTINO SFIATI
 - ▲ NUOVI PASSO UOMO

3B.C6 - INTERVENTI IN PROGETTO

 - RELINING
- CONDOTTE ESISTENTI**

 - 3B.C6 - COGHINAS 2

CONDOTTA OGGETTO DI INTERVENTO

 - 3B.C6 - COGHINAS 1

LIMITI COMUNALI

 - RETICOLO IDROGRAFICO

Finanziato dall'Unione europea
NextGenerationEU

Piano Nazionale per la Ripresa e Resilienza - M2C4 - I4.1
"Investimenti in infrastrutture tecniche primarie per la sicurezza dell'approvvigionamento idrico"

A1-35-PNRR: "Interventi di manutenzione straordinaria con sostituzione e/o risanamento strutturale di diversi tratti degli acquedotti "Coghinas I" e "Coghinas II", nei comuni di S. Maria Coghinas, Valledoria, Castelsardo, Sorso, Sassari e Porto Torres"

PROGETTISTI:

Ing. Marco Lupo
Geol. Domenico Praticò
Com. 0704/2022/15
15100 Roma

Arch. Andrea Lupo
Geol. 0704/2022/15
15100 Roma

R.P.
Ing. Fernando Mura

DEC
Geom. Sebastiano Sae

CUP
H70300011002

12/05/2023 09:32:34
946291500

PROGETTO DI FATTIBILITÀ TECNICA ED ECONOMICA
Lotto 1: Interventi di risanamento con relining Coghinas 1

TITOLO ELABORATO

CONDOTTE COGHINAS I

Planimetria - Relining a Lu Bagnu 3B.C6.INT2

SCALA

1:5000

FOGLIO A1

| FASE | LIVELLO | LINEA | INTERVENTO | TIPO DOCUMENTO | PROGRESSIVO | REV. | CODIFICA |
|------|---------|-------|------------|----------------|-------------|------|---------------------------|
| CR1 | CO | 3B.C6 | INT2 | D | 01 | 00 | CR1_CO_3B.C6.INT2_D_01_00 |

AGGIORNAMENTI:

| REV. | DATA | DESCRIZIONE | REDAATTO | CONTROLLI | APPROV. |
|------|------------|-------------|----------|-----------|-----------|
| 0 | 01/12/2022 | EMISSIONE | Eluigi | EPeneca | J.Tashari |
| | | | | | |
| | | | | | |

La presente copia e' conforme all'originale depositato presso gli archivi dell'Azienda

| |
|---|
| CB-2A-E7-CB-8B-DC-44-D2-75-94-51-A6-07-89-D1-BA-A9-4E-C0-C6 |
|---|

PAdES 1 di 2 del 07/12/2022 18:39:17

Soggetto: TARCHIANI JACOPO

S.N. Certificato: 1524510

Validità certificato dal 25/02/2021 12:38:42 al 25/02/2024 00:00:00

Rilasciato da INFOCERT SPA

PAdES 2 di 2 del 12/07/2023 10:32:36

Soggetto: Sebastiano Sau

S.N. Certificato: 11906ECE

Validità certificato dal 19/02/2022 17:47:46 al 01/02/2024 08:32:46

Rilasciato da ArubaPEC S.p.A.

La presente copia e' conforme all'originale depositato
presso gli archivi dell'Azienda

72-FF-ED-8E-C7-DE-B7-53-60-2B-62-C3-70-99-68-D1-FD-68-9C-BC

CAdES 1 di 1 del 26/09/2023 14:31:48

Soggetto: BRECHWALD MARKUS

S.N. Certificato: 07B2 52

Validità certificato dal 09/06/2021 08:50:13 al 09/06/2024 02:00:00

Rilasciato da InfoCamere Qualified Electronic Signature CA, InfoCamere S.C.p.A., IT
