



SEZIONE D-D Scala 1:25

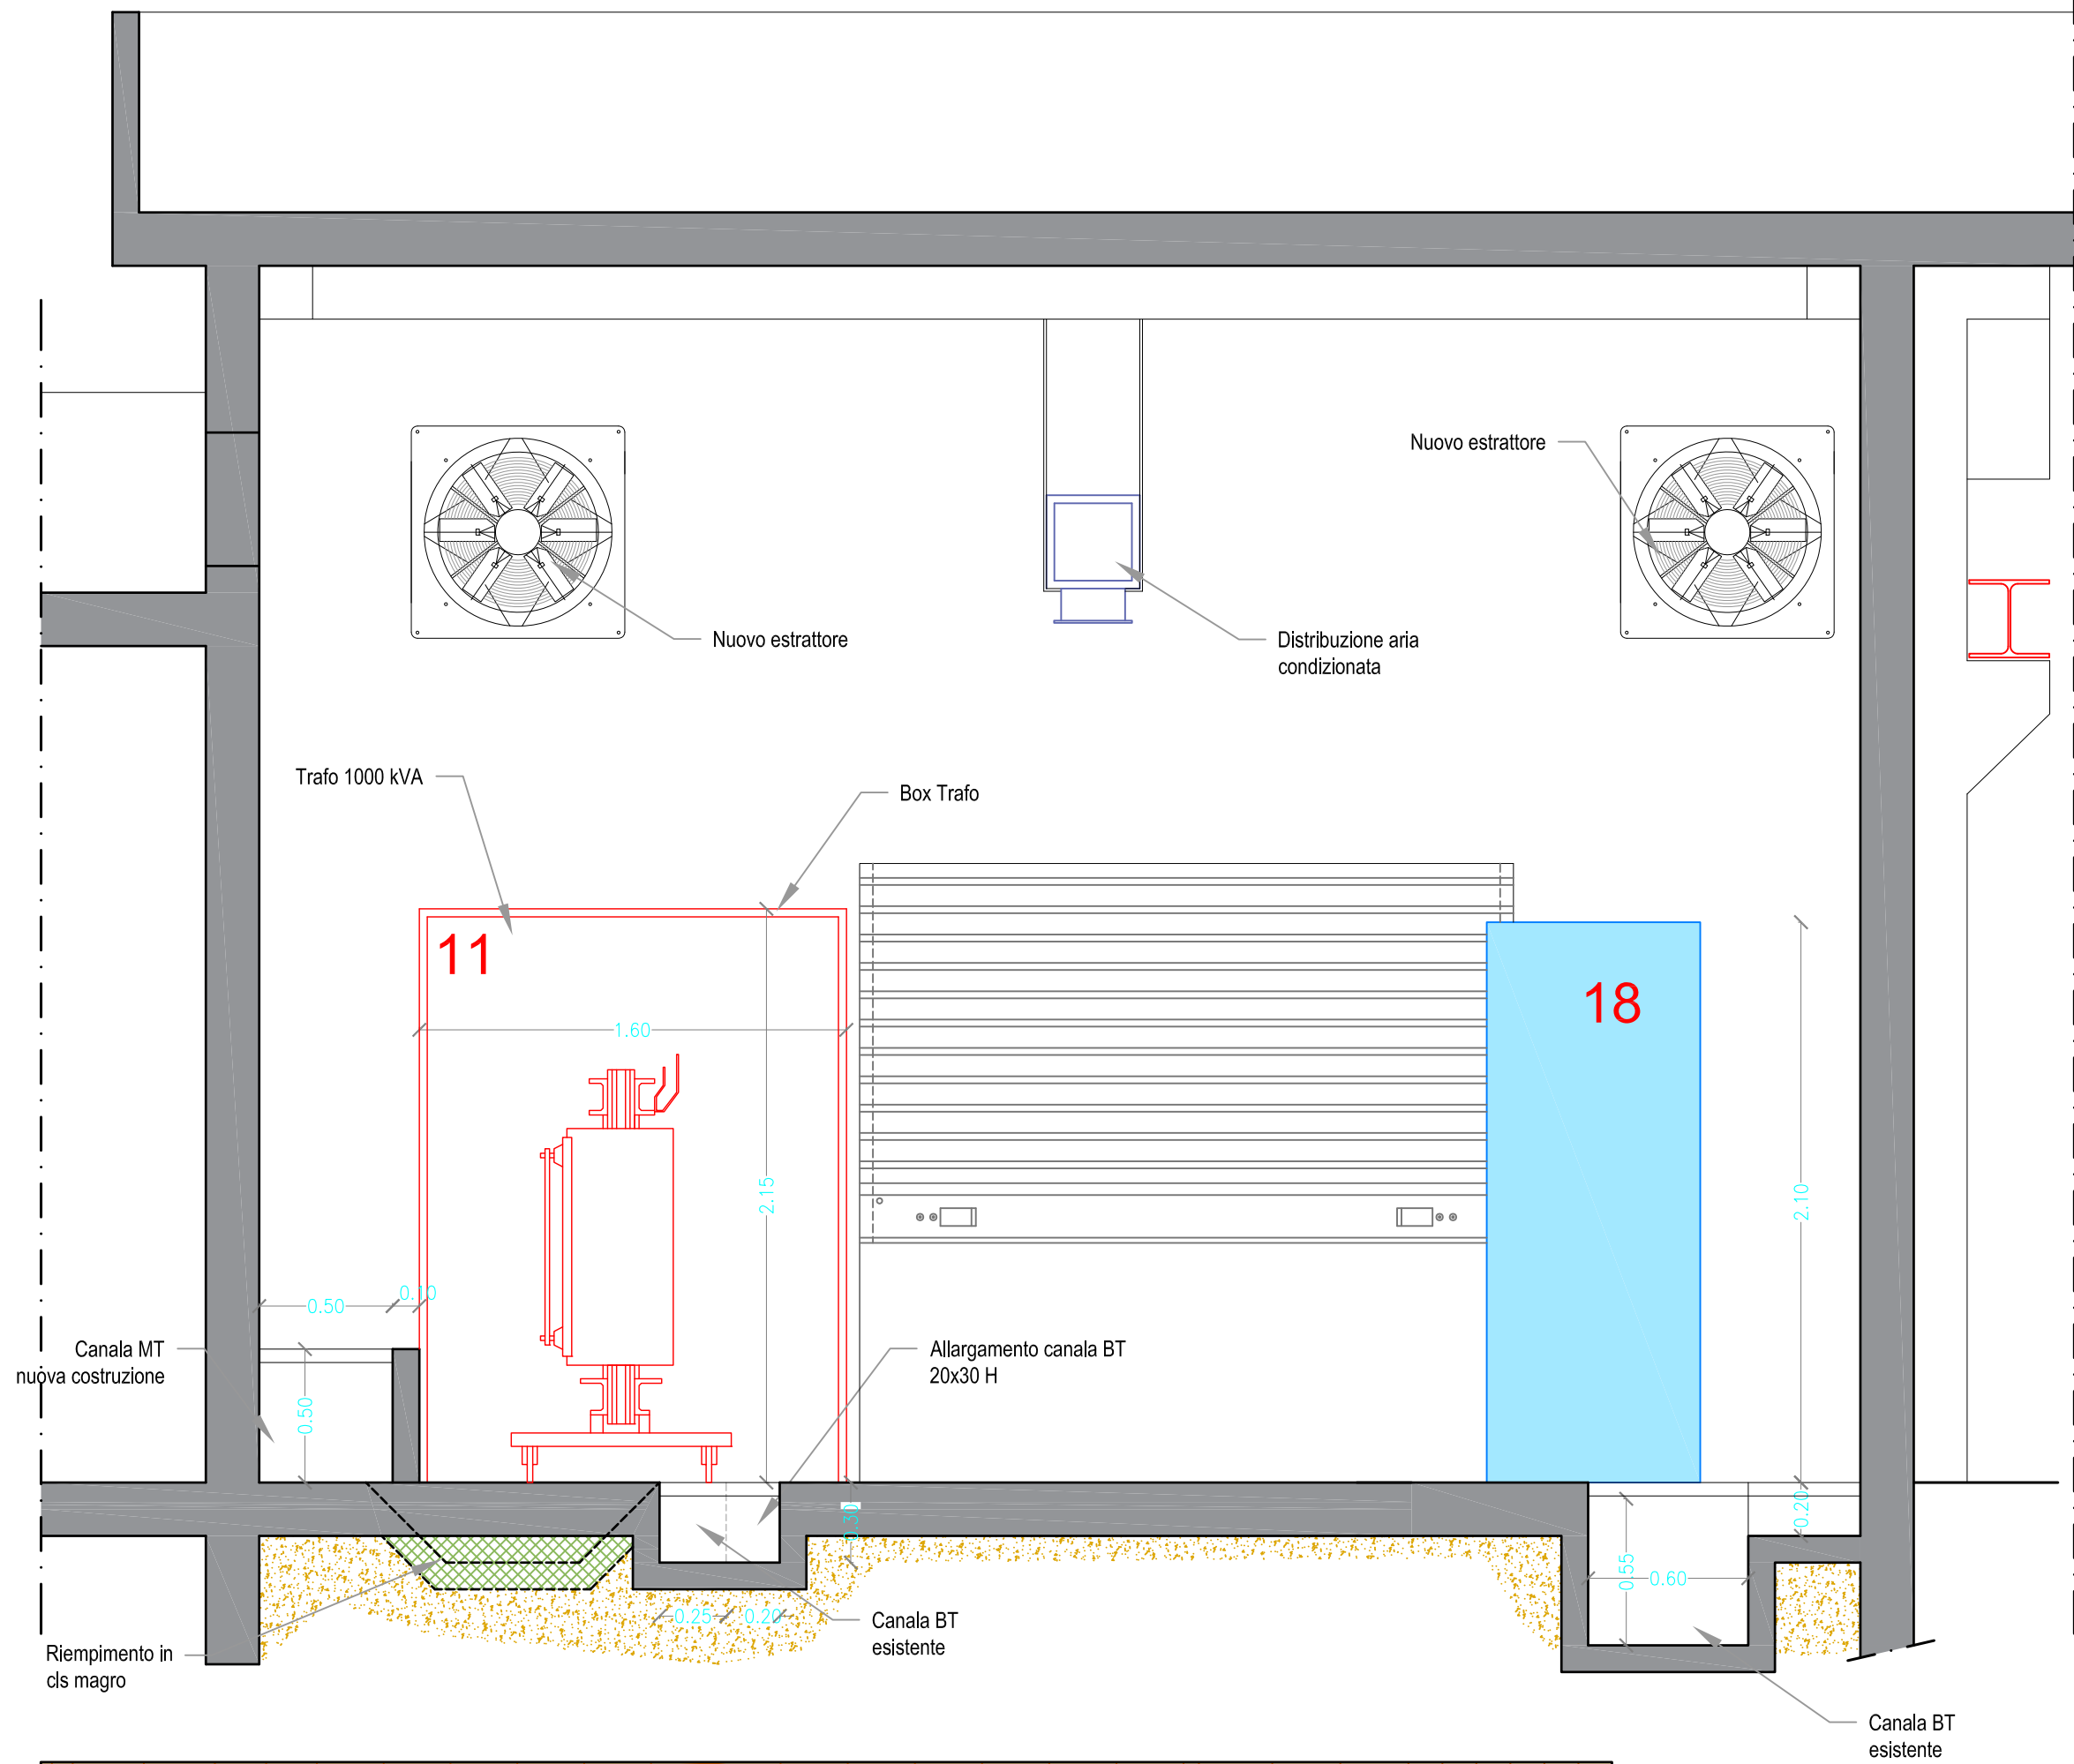

SEZIONE F-F Scala 1:25

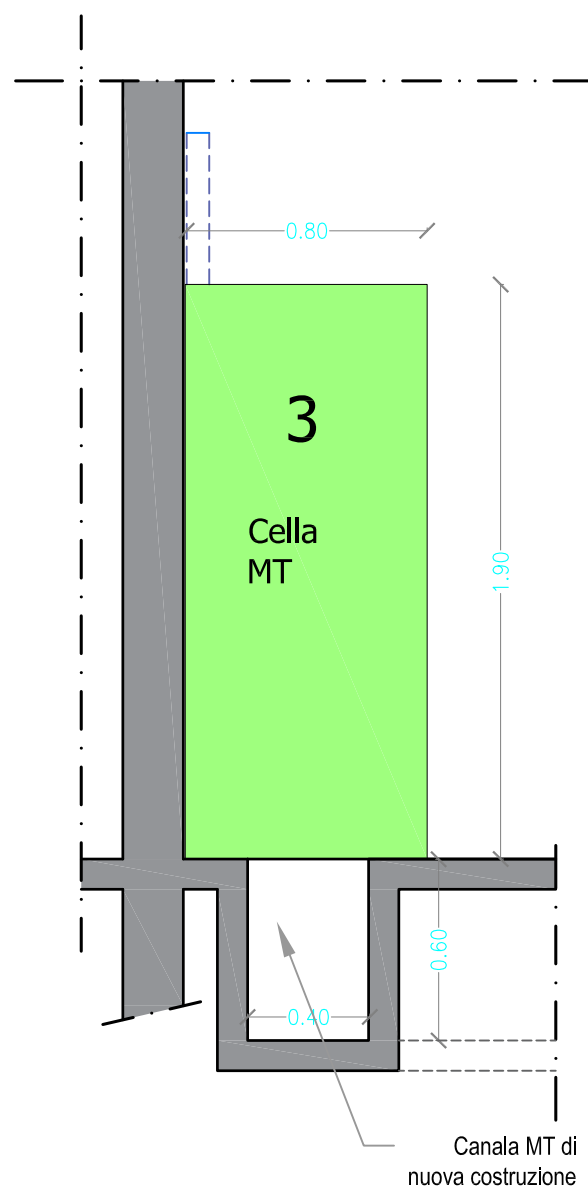

Planimetria di riferimento

Scala 1:200

PIANTA SALA QUADRI

Scala 1:50

