


PARTICOLARE BASAMENTO CASSA D'ARIA

2.30x2.75x0.55 h

Scala 1:40

Vista assonometrica

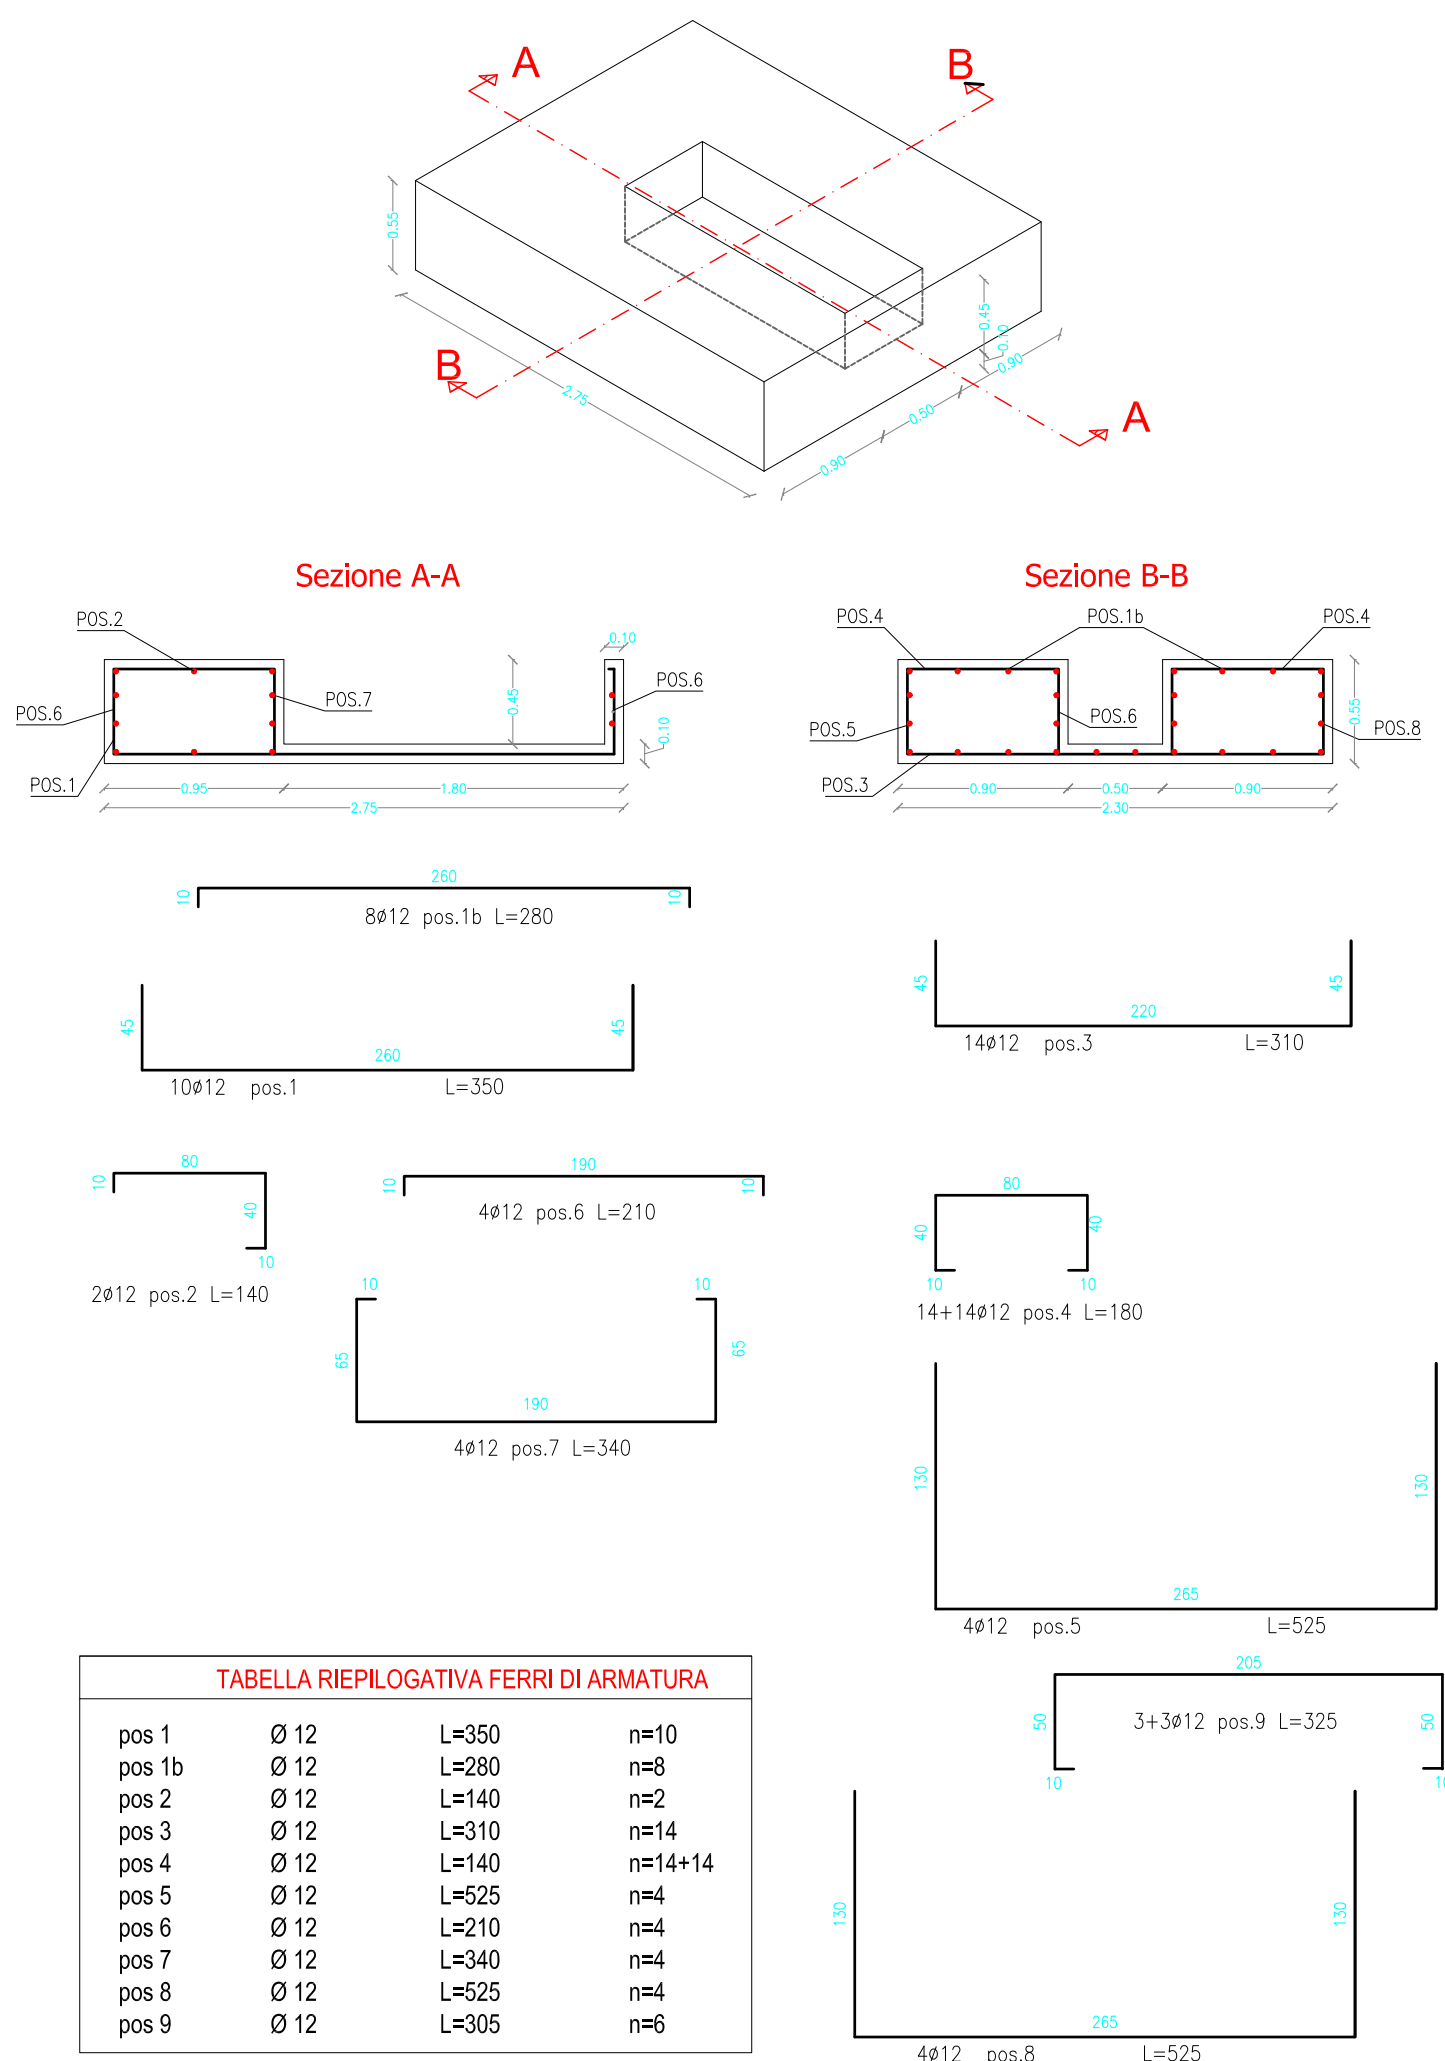

MATERIALI

CALCESTRUZZO PER OPERE IN C.A.


- Tipo di conglomerato: Calcestruzzo strutturale normale a prestazione garantita secondo le norme UNI EN 206-1 e UNI 11104
- Classe di resistenza: C25/30
- Classe di esposizione: XC1-XC2 (asciutto o permanentemente bagnato)
- Classe di consistenza: S4
- Rapporto A/C: Max 0.60
- Aggregato: normale, di origine naturale o artificiale
- Diametro max. inerte: 20 mm secondo la norma UNI 12620
- Copriferrò: minimo 40 mm

CALCESTRUZZO PER MAGRONE

- Tipo di conglomerato: Calcestruzzo strutturale normale a prestazione garantita secondo le norme UNI EN 206-1 e UNI 11104
- Classe di resistenza: C10/15


ACCIAIO DA CEMENTO ARMATO

- Tipo di armature: Barre e reti ad aderenza migliorata tipo B450C
  - Tensione di snervamento:  $f_{yk} \geq 450 \text{ N/mm}^2$
  - Tensione di rottura:  $f_{tk} \geq 540 \text{ N/mm}^2$
  - Allungamento:  $(A_{gt})_k \geq 7.5\%$
  - Valore caratteristico del rapporto:  $1.15 \leq (f_{yk})_k \leq 1.35$
  - Rapporto:  $(f_{yk})_{nom,k} \leq 1.25$
  - Mandrini per sagomatura barre: conformi ad UNI EN 13670
- M=4Ø per barre Ø ≤ 16 mm  
M=7Ø per barre Ø ≥ 16 mm

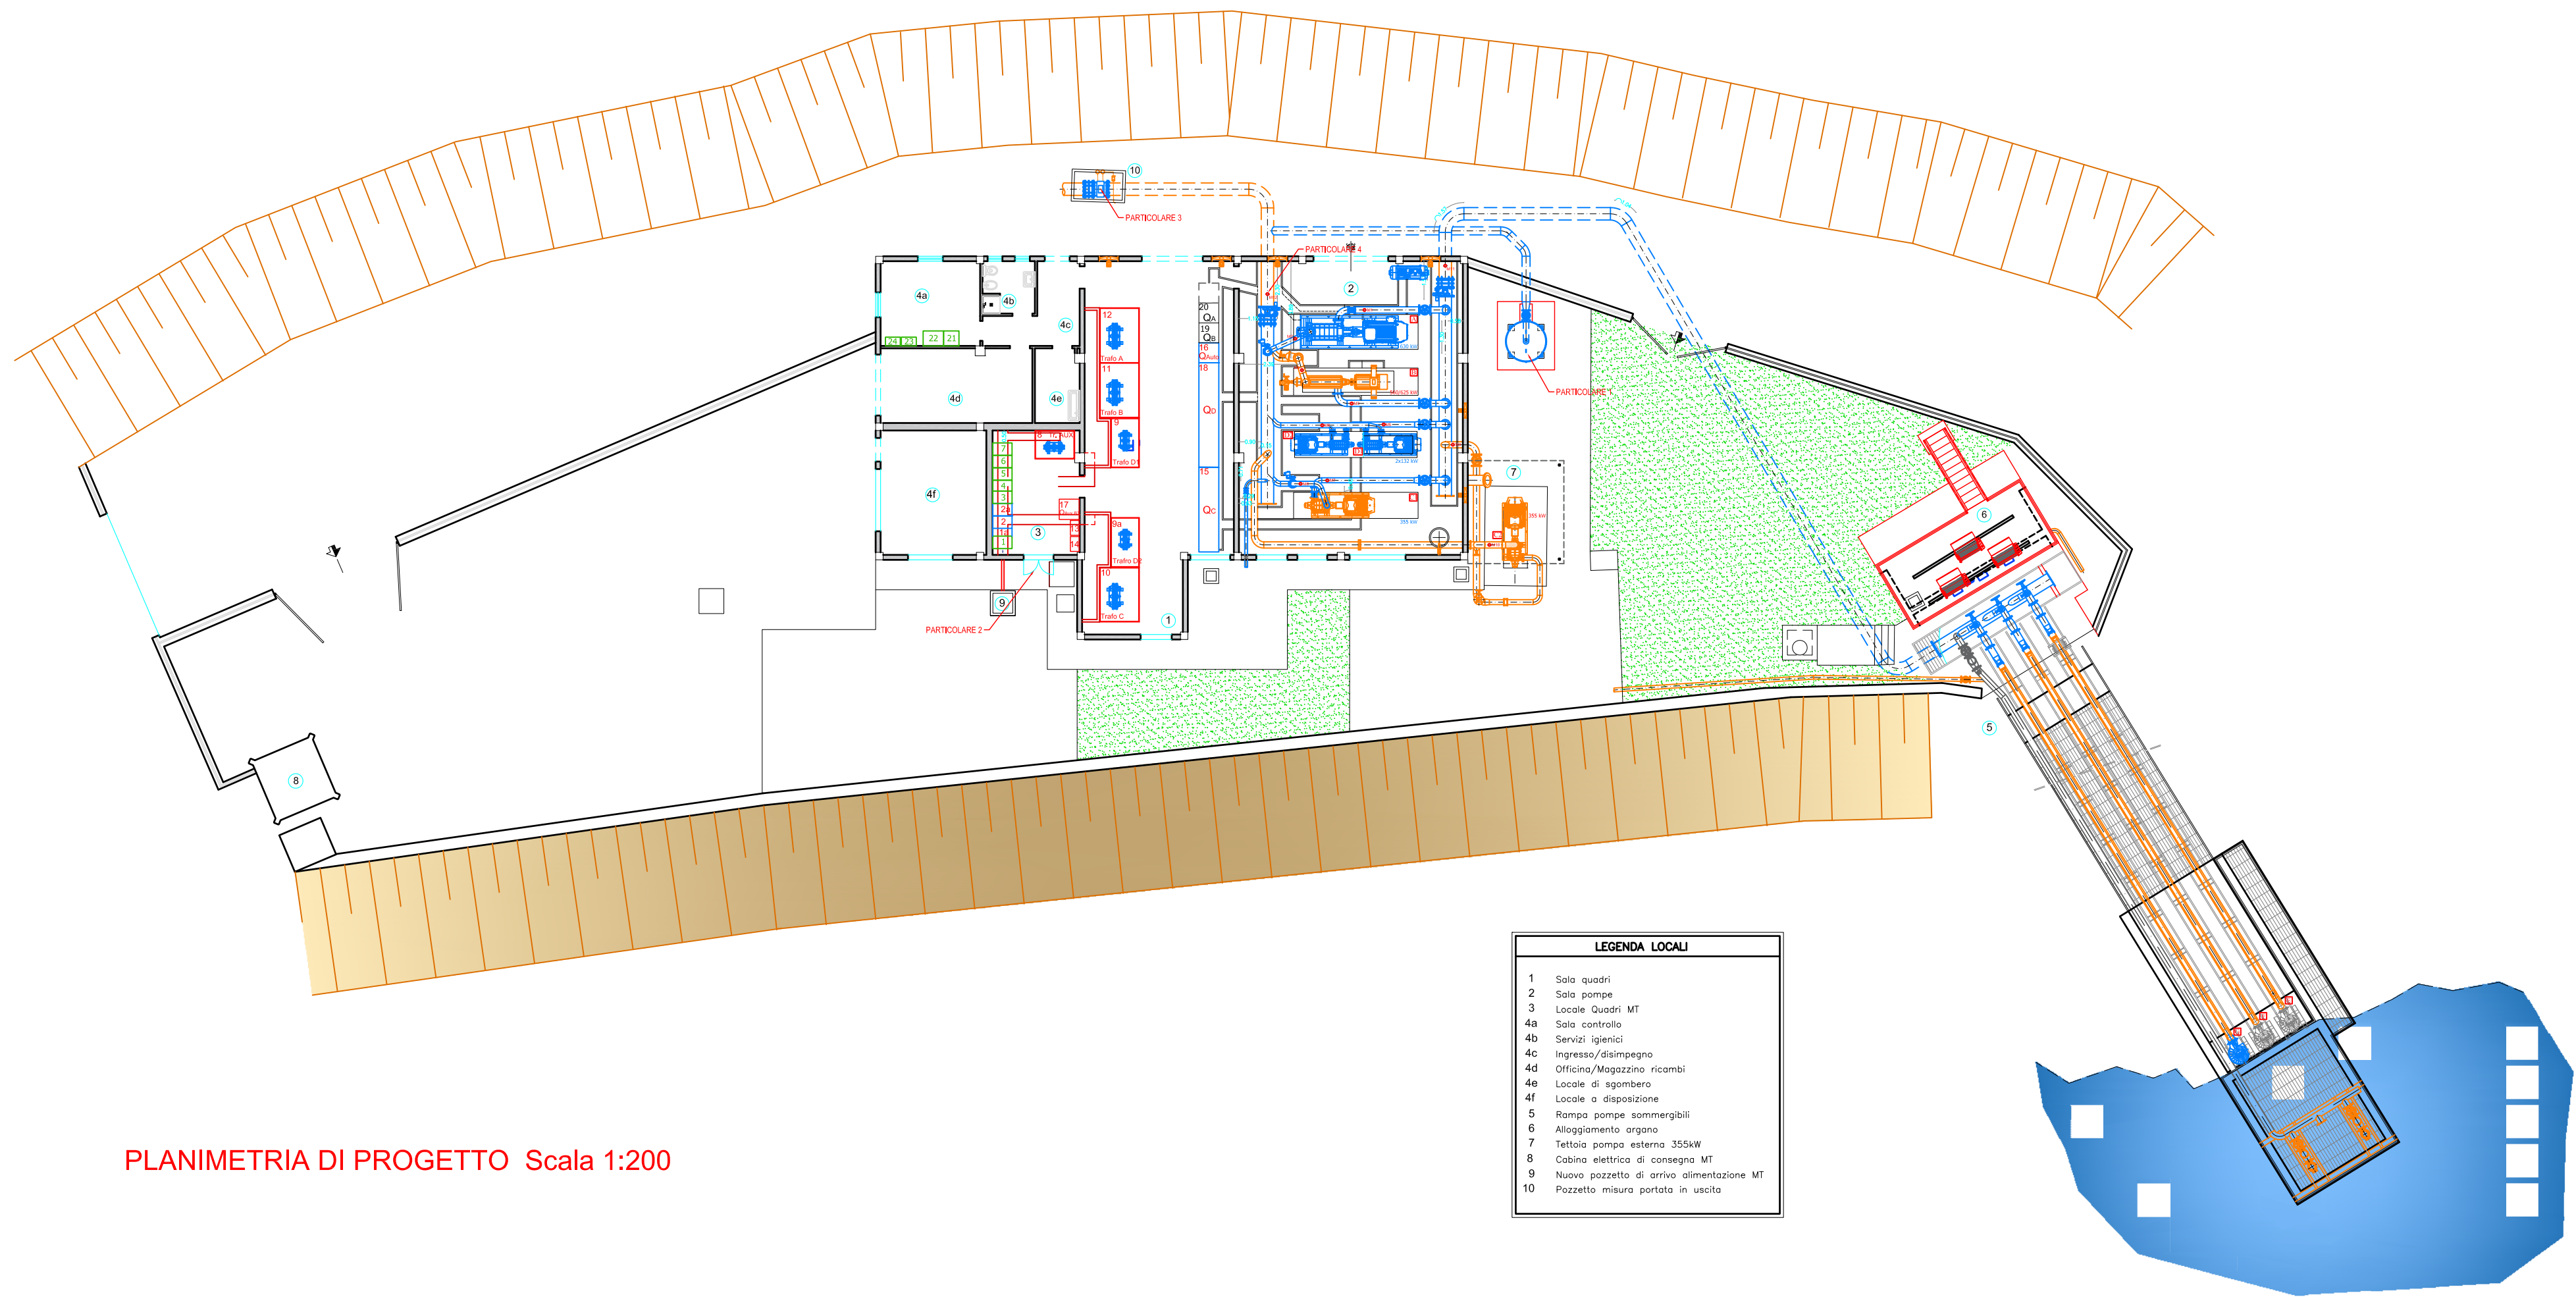


PARTICOLARE 1

Cassa d'aria lt. 6000 Sc. 1:40

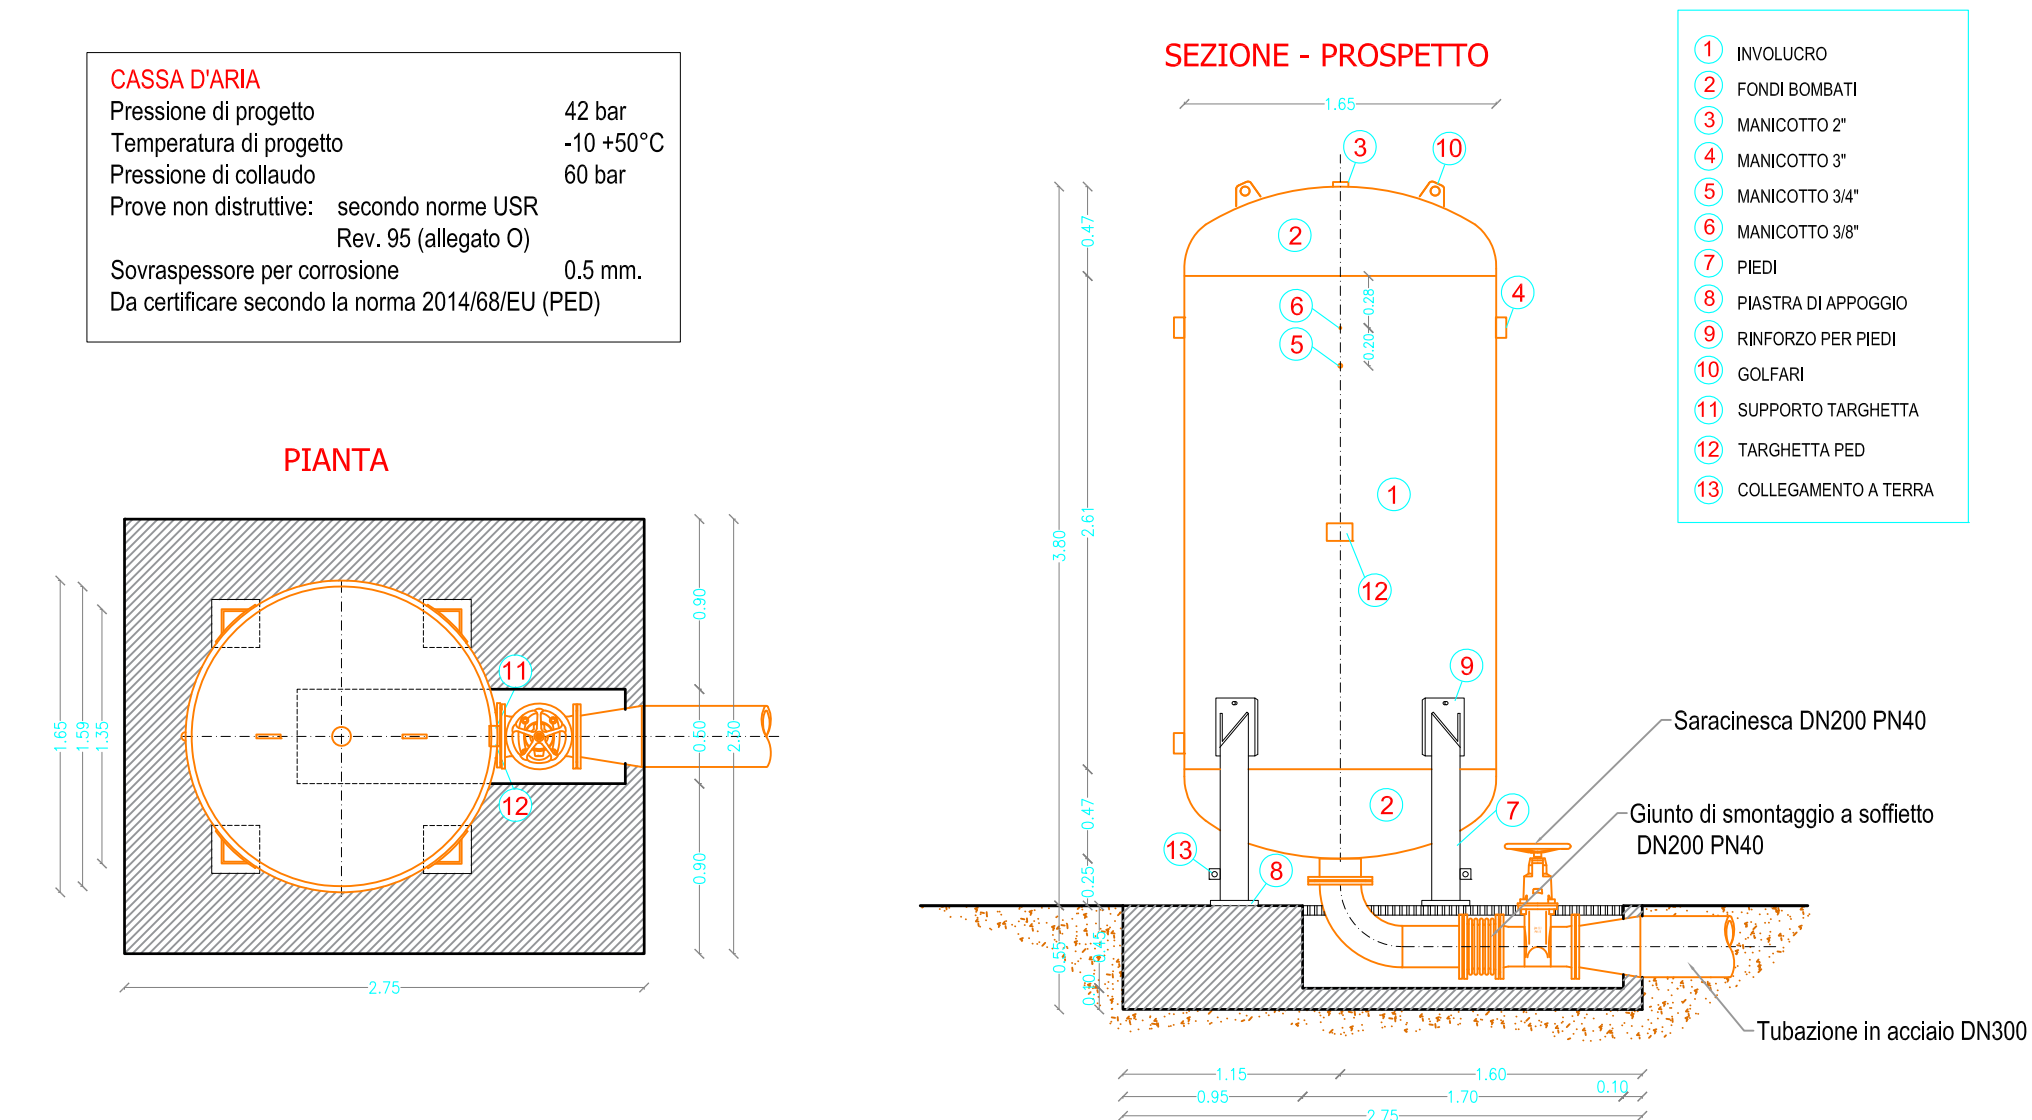


PARTICOLARE 2

Porta in acciaio Sc. 1:50

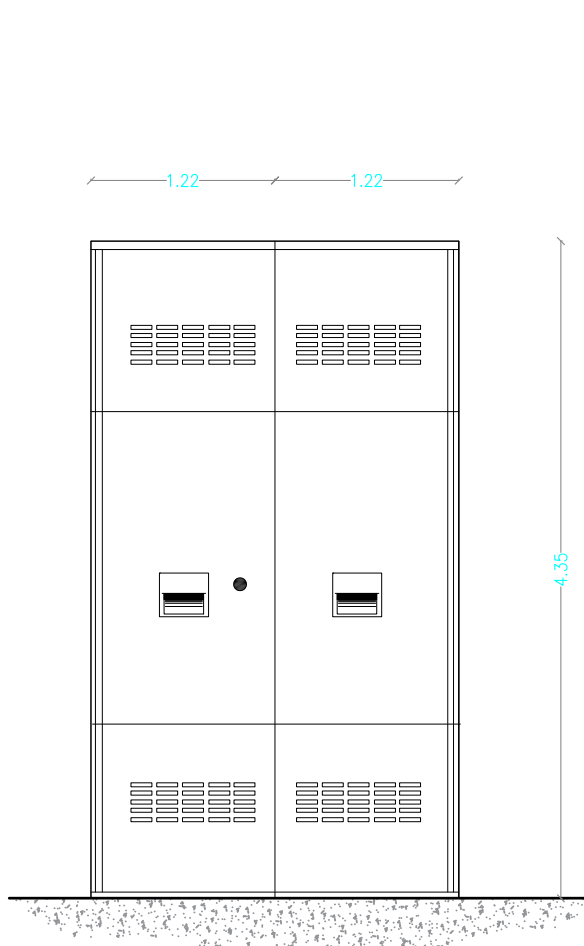


PARTICOLARE 3

Misuratore di portata con visualizzatore separato

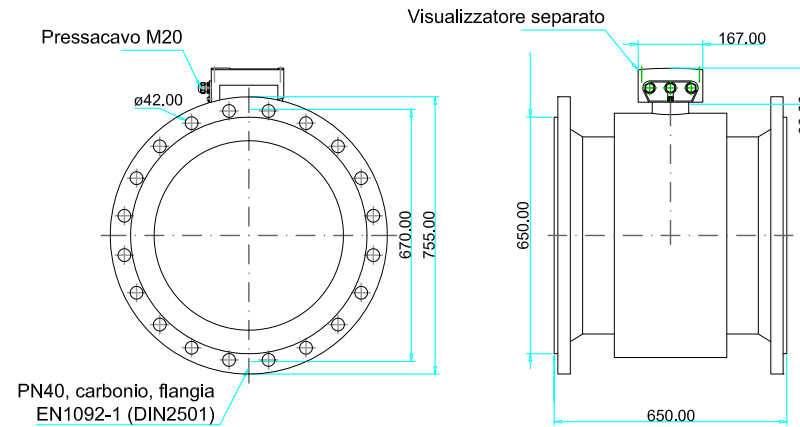

PARTICOLARE 4


Misuratore di pressione PN40 con visualizzatore integrato

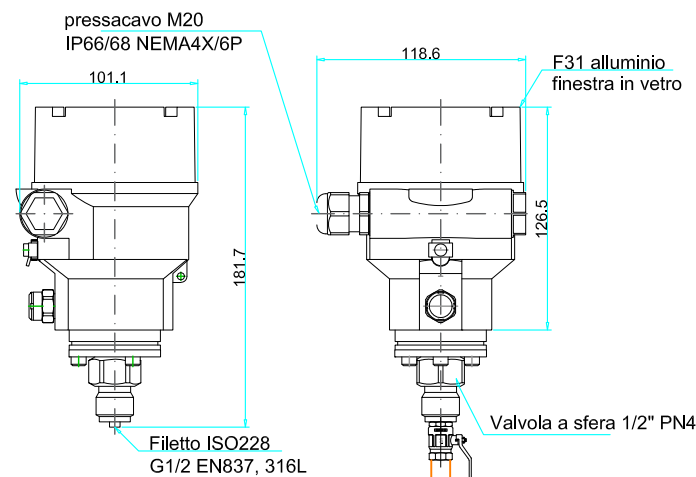

Scala 1:2

PARTICOLARI

Scala 1:5

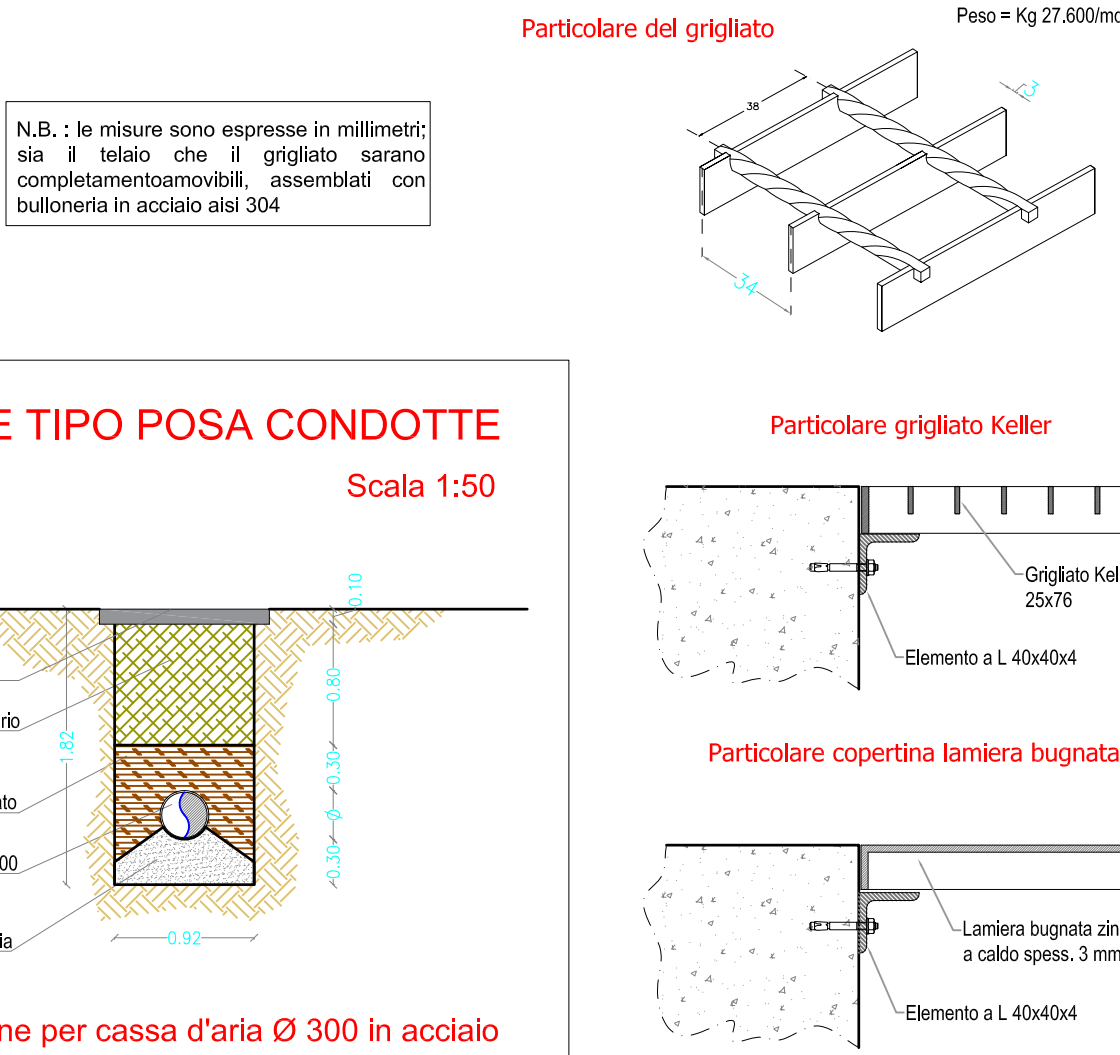

L88 - MANUTENZIONE STRAORDINARIA E RIASSETTO FUNZIONALE DEL COLLEGAMENTO MULTISETTORIALE VILLANOVATULO - ZONA INDUSTRIALE DI ISILI - IS BARROCUS

1° LOTTO 2° COMPARTO - 2° STRALCIO: RIQUALIFICAZIONE FUNZIONALE PARZIALE CENTRALE DI SOLLEVAMENTO

PROGETTO ESECUTIVO

Aggiornamento 2026

Parte C - ELABORATI GRAFICI IMPIANTO DI SOLLEVAMENTO DI PONTE MAXIA Particolari sollevamento principale

Allegato:

C.2.8.1

scala:

VARIE

Redazione Progetto esecutivo: Ing. Stefano Peltz (per ATP Peltz - Frau - Nieddu - Casula) EXE srl - Ing. Andrea Petruso

Coordinamento della sicurezza in progettazione: EXE srl - Ing. Andrea Petruso

Redazione aggiornamento Progetto esecutivo e PSC: Ing. Stefano Peltz

Firmato digitalmente da Stefano Peltz C=IT  
Collaboratori C=IT  
Geom. Carmina Montisci

Il Direttore Generale Ing. Giuliano Patteri

Il Responsabile Unico del Progetto Ing. Nicoletta Sale

Nicoletta Sale  
31.08.2026 14:13:32  
CAIT-02200

Il Direttore del Servizio Ing. Stefano Serra

| PROGR.      | DATA        | ADOZIONE | VERIFICA | APPROVAZIONE |
|-------------|-------------|----------|----------|--------------|
| 1 EMISSIONE | Marzo 2026  |          |          |              |
| REV1        | Maggio 2026 |          |          |              |