



PROSPETTO Sc. 1:20

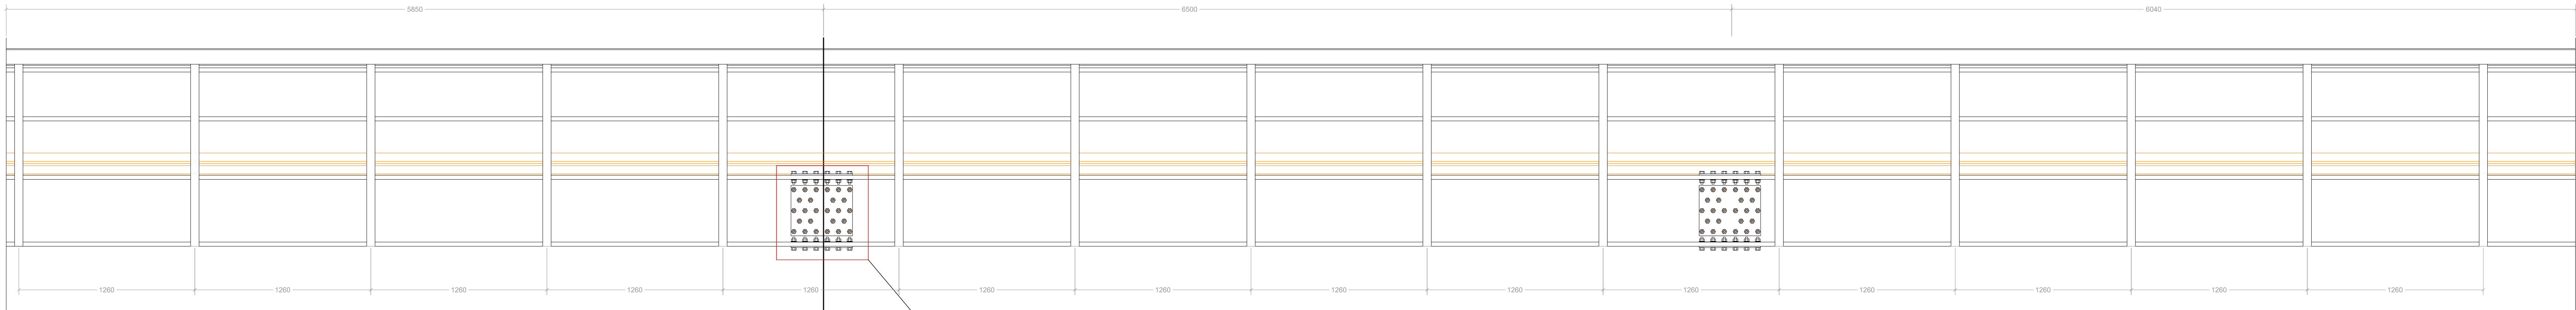


PARTICOLARE D

SEZIONE Sc. 1:20

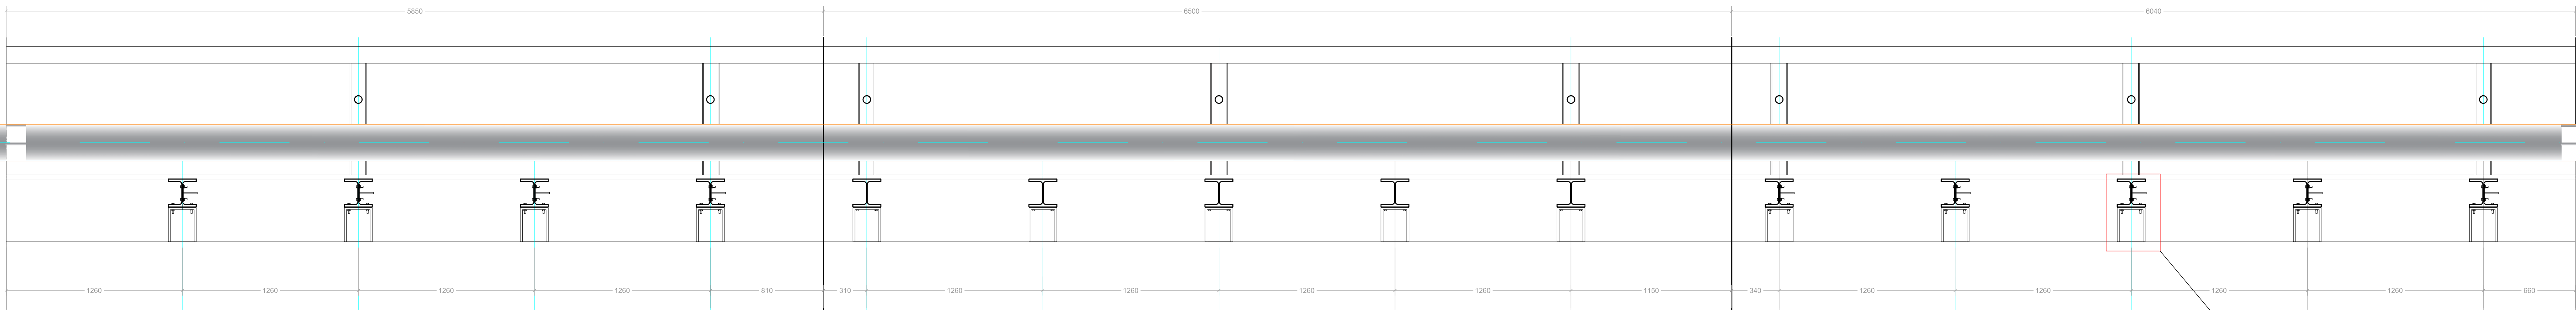


PARTICOLARE A


SEZIONE B-B Sc. 1:20

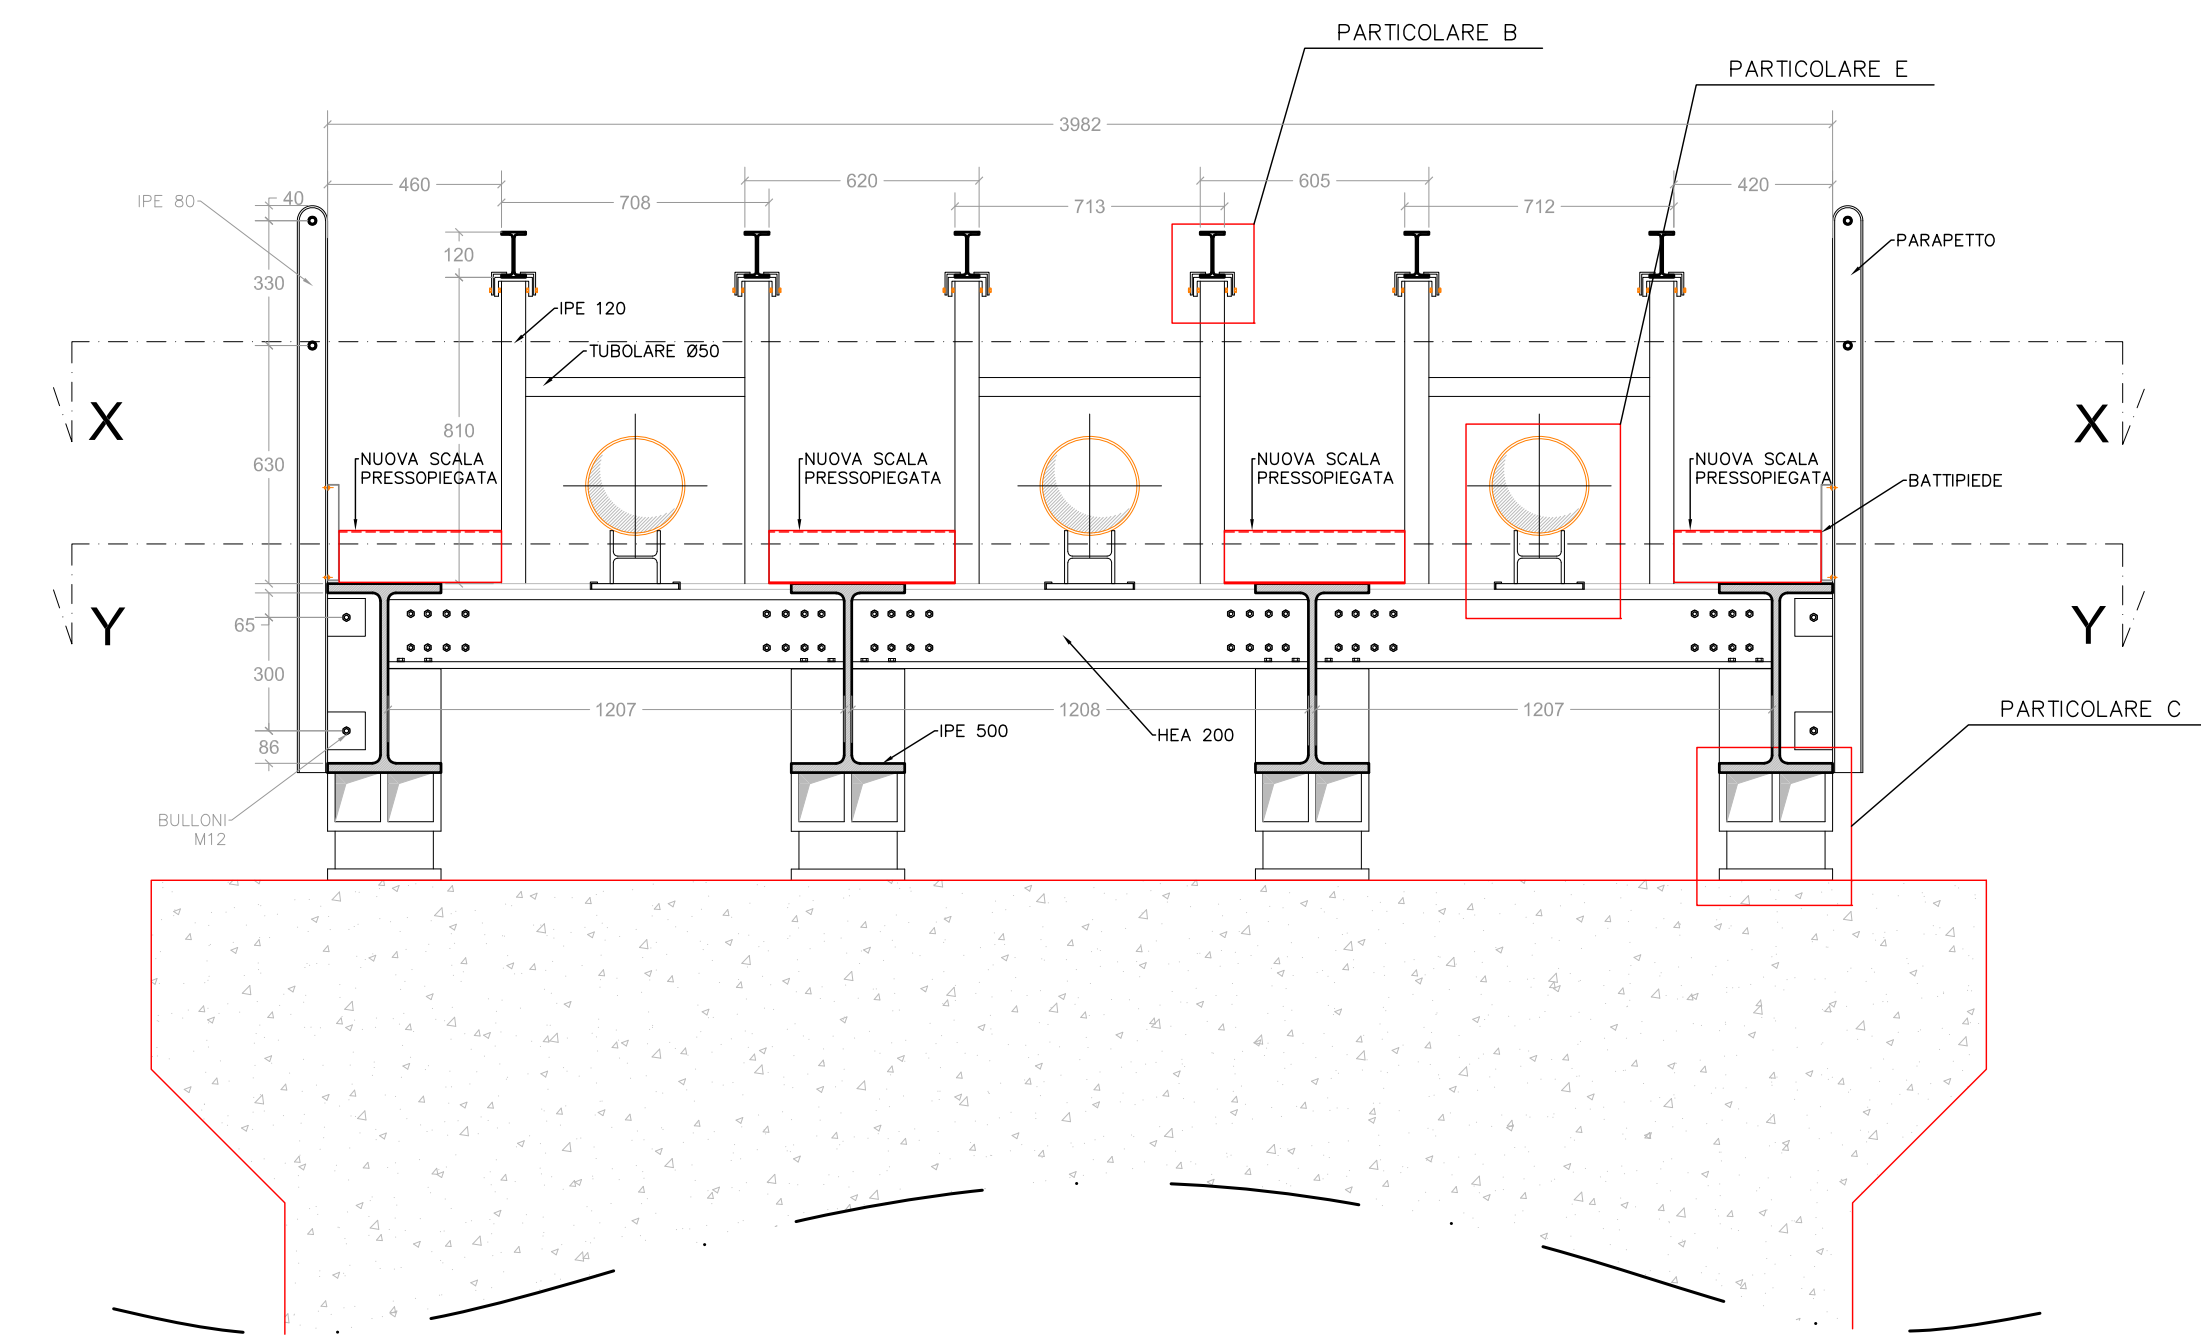

SEZIONE X-X Sc. 1:20

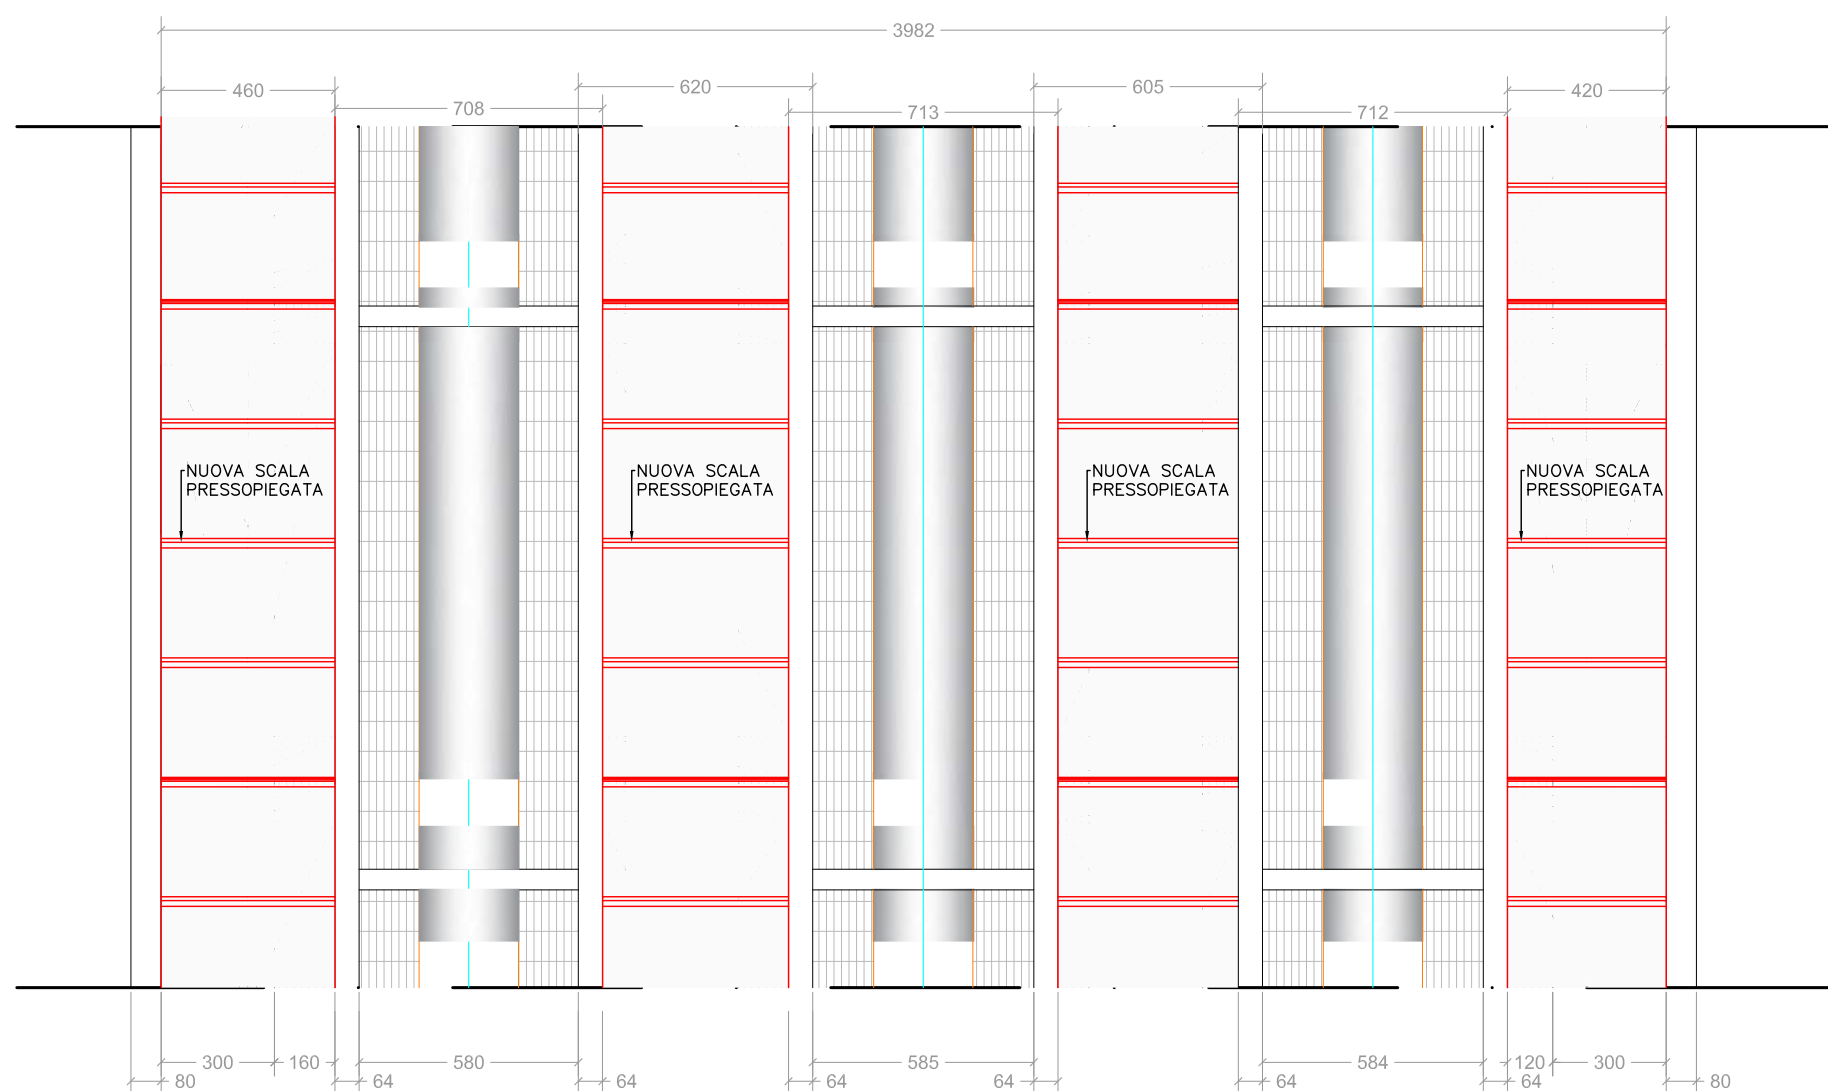


SEZIONE Y-Y Sc. 1:20

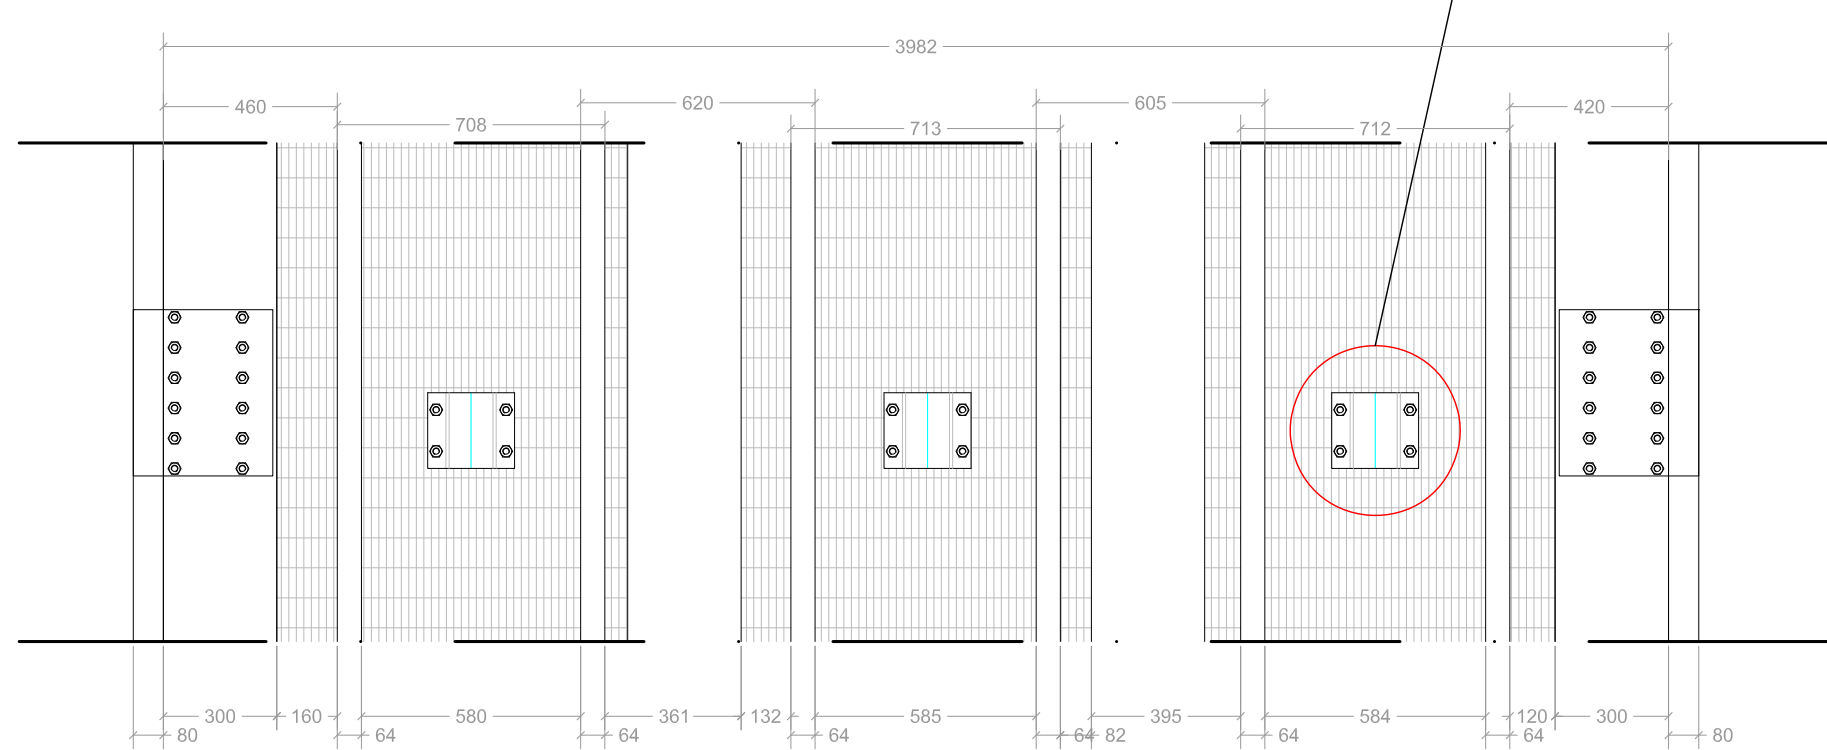


PARTICOLARE F

PARTICOLARE E Sc. 1:5

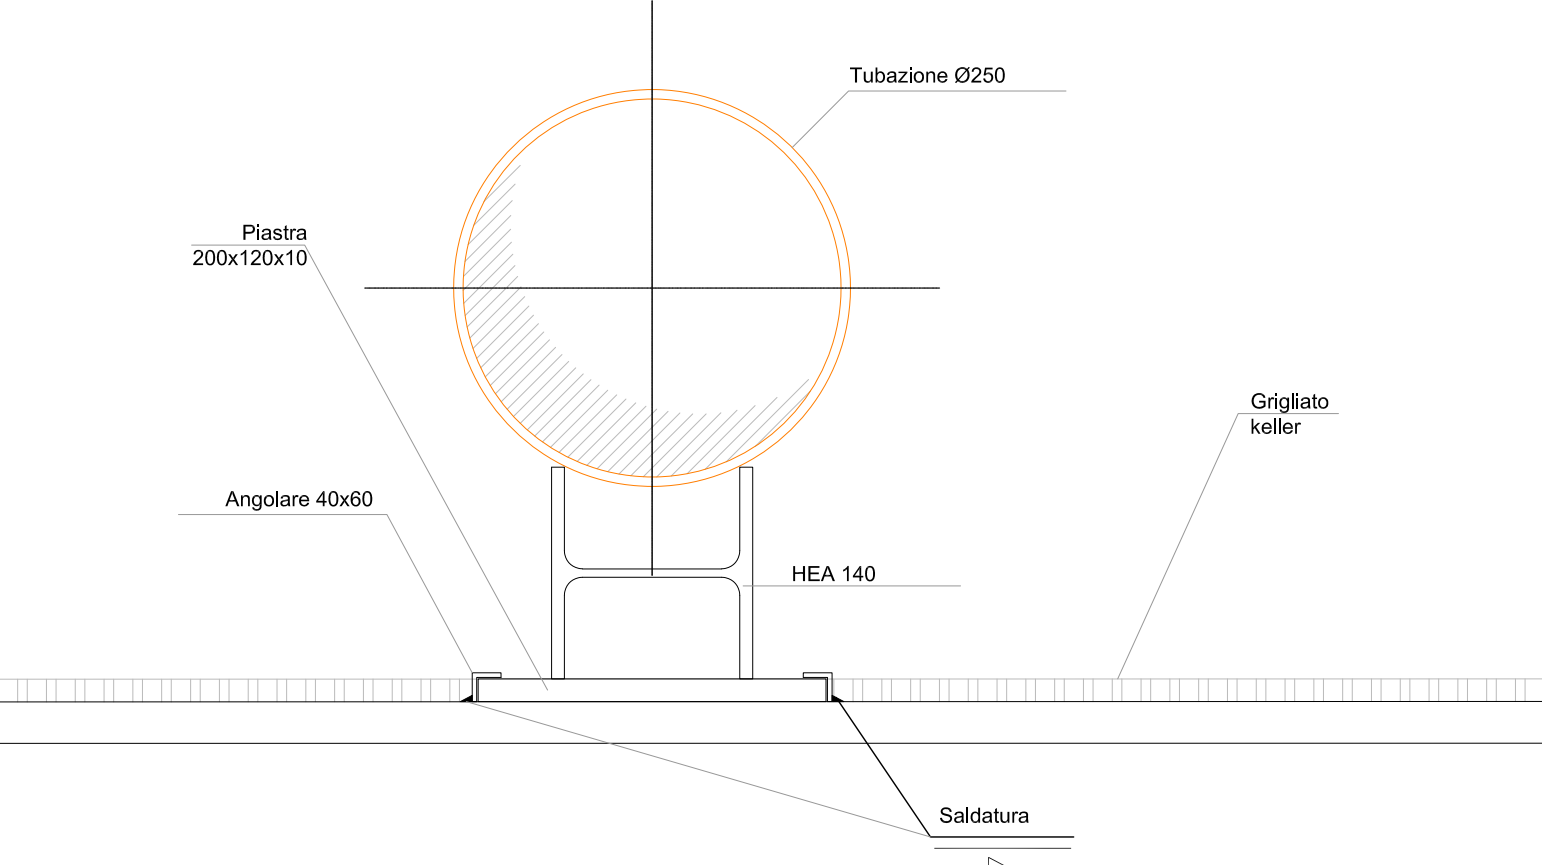


HEA 200

PARTICOLARE F Sc. 1:5

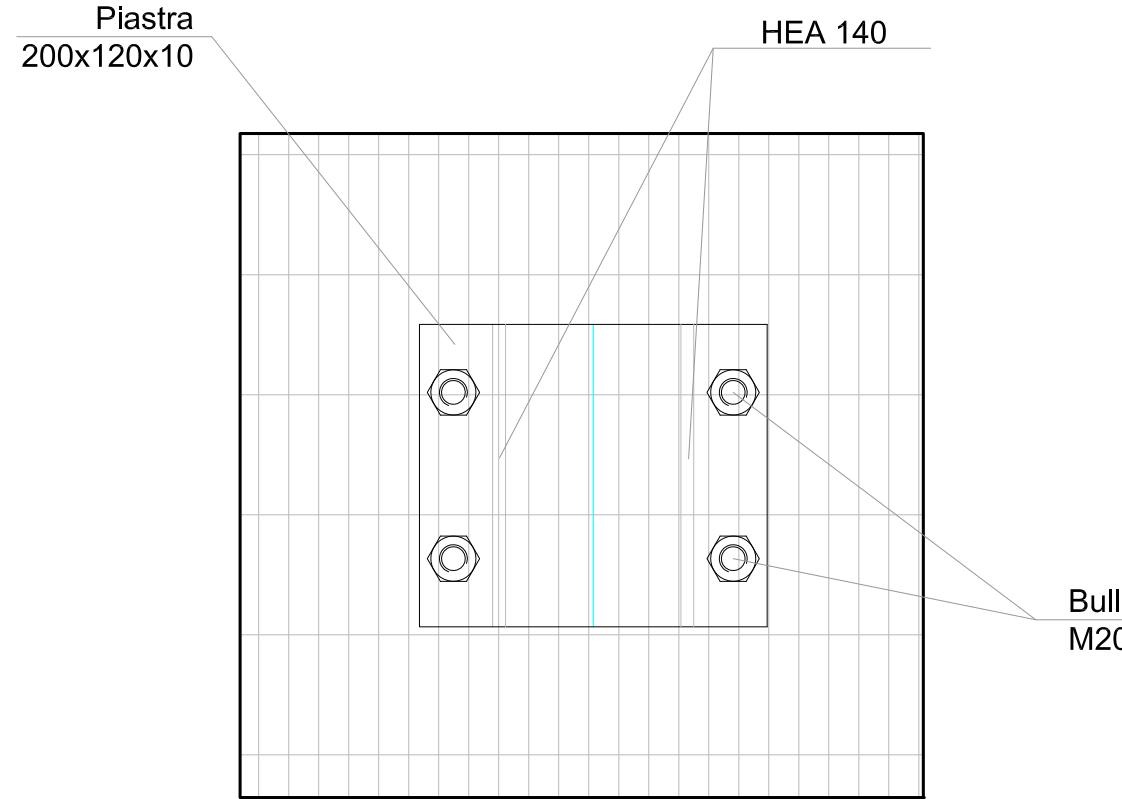


1° APPOGGIO TUBO CON PIASTRA 200x120x10
BULLONATA ALLA HEA 20


PARTICOLARE D Sc. 1:5

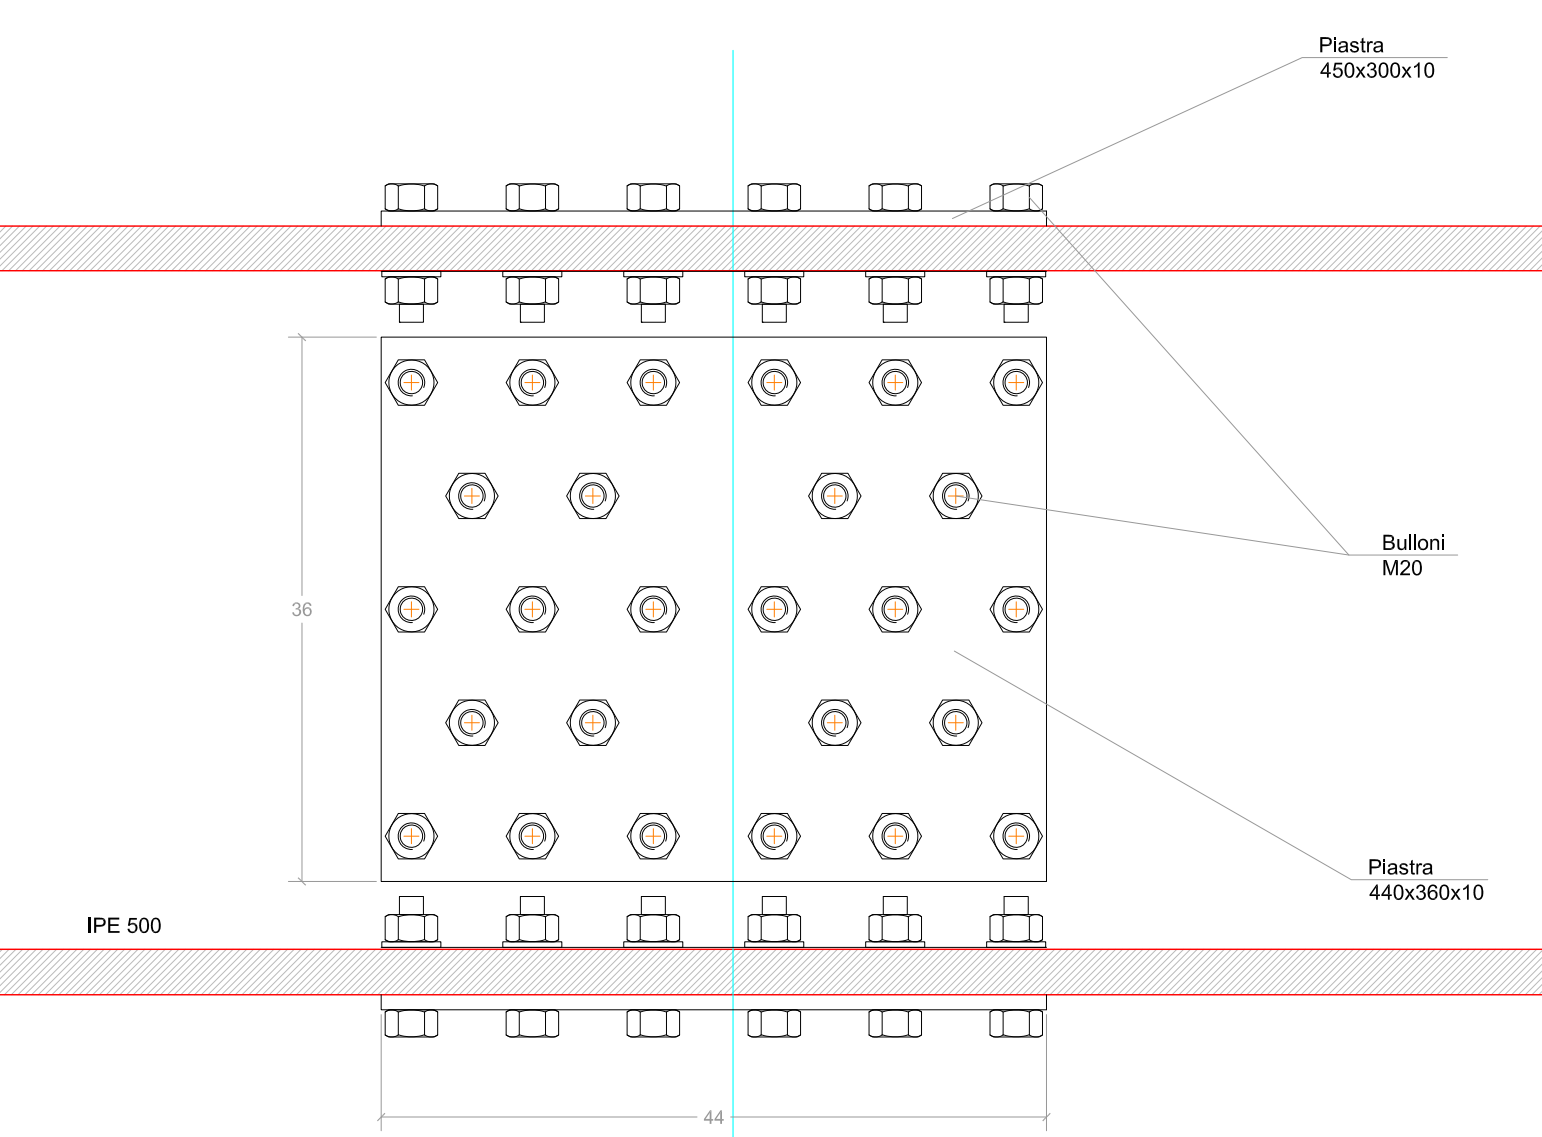


VISTA FRONTALE SCALA PRESSOEPIGATA Sc. 1:10

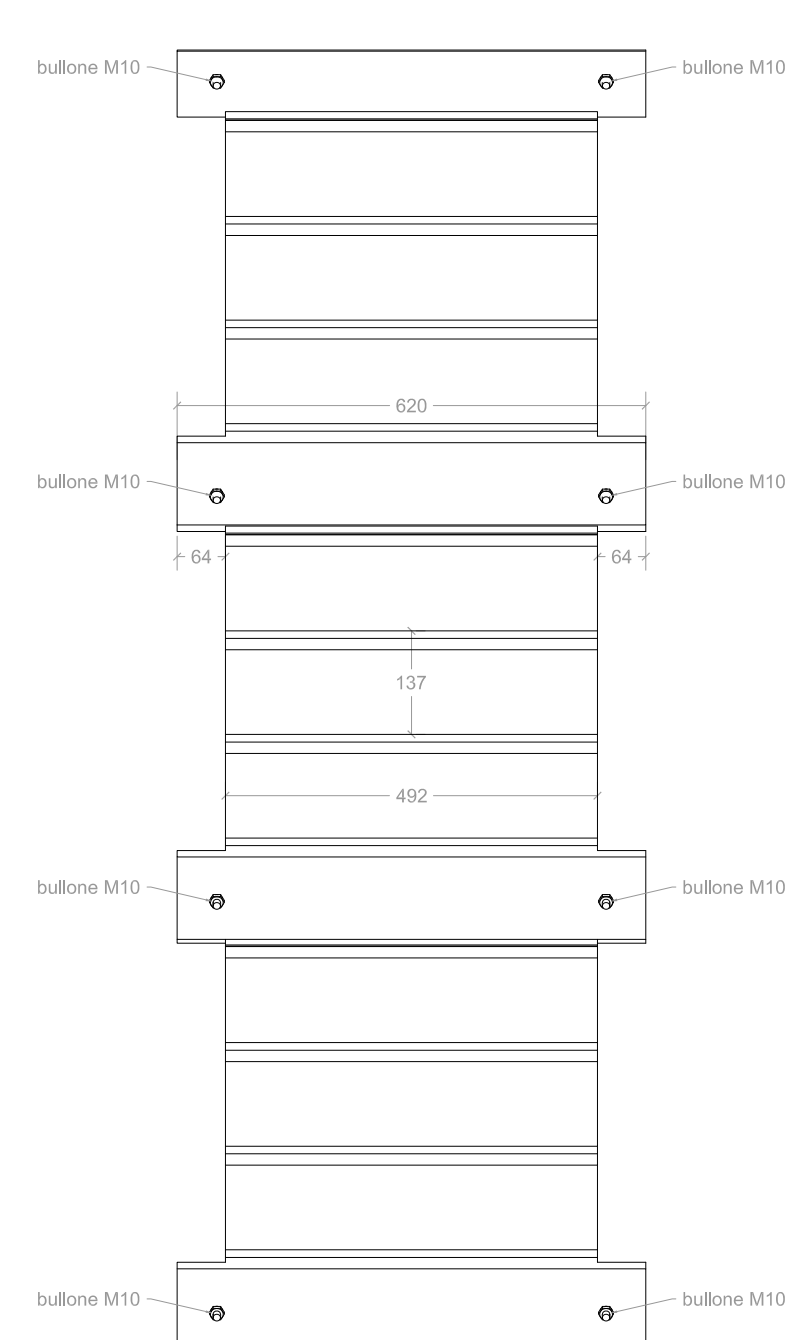


VISTA LATERALE SCALA PRESSOEPIGATA Sc. 1:10

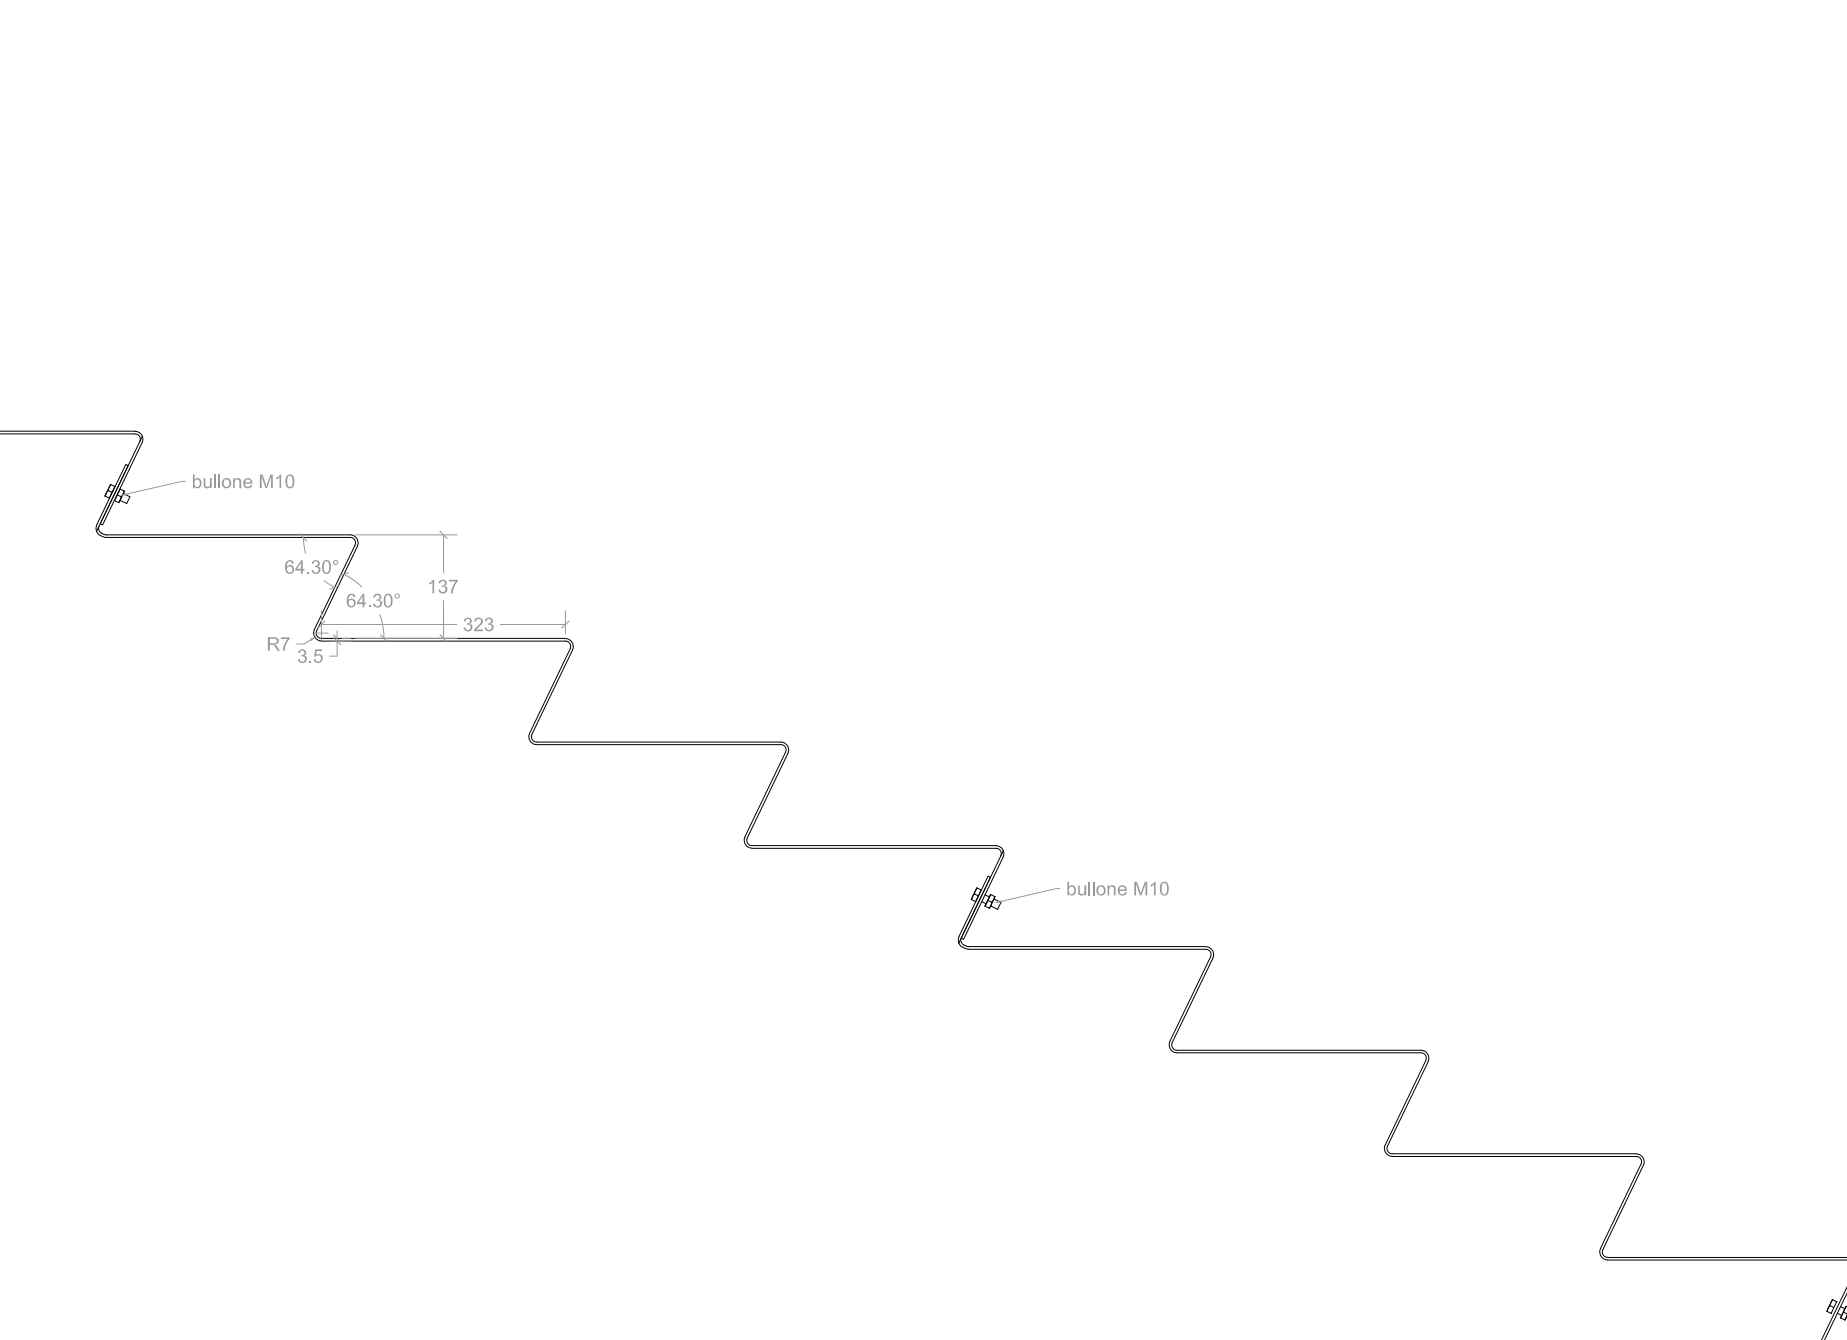


VISTA ASSONOMETRICA SCALA PRESSOEPIGATA

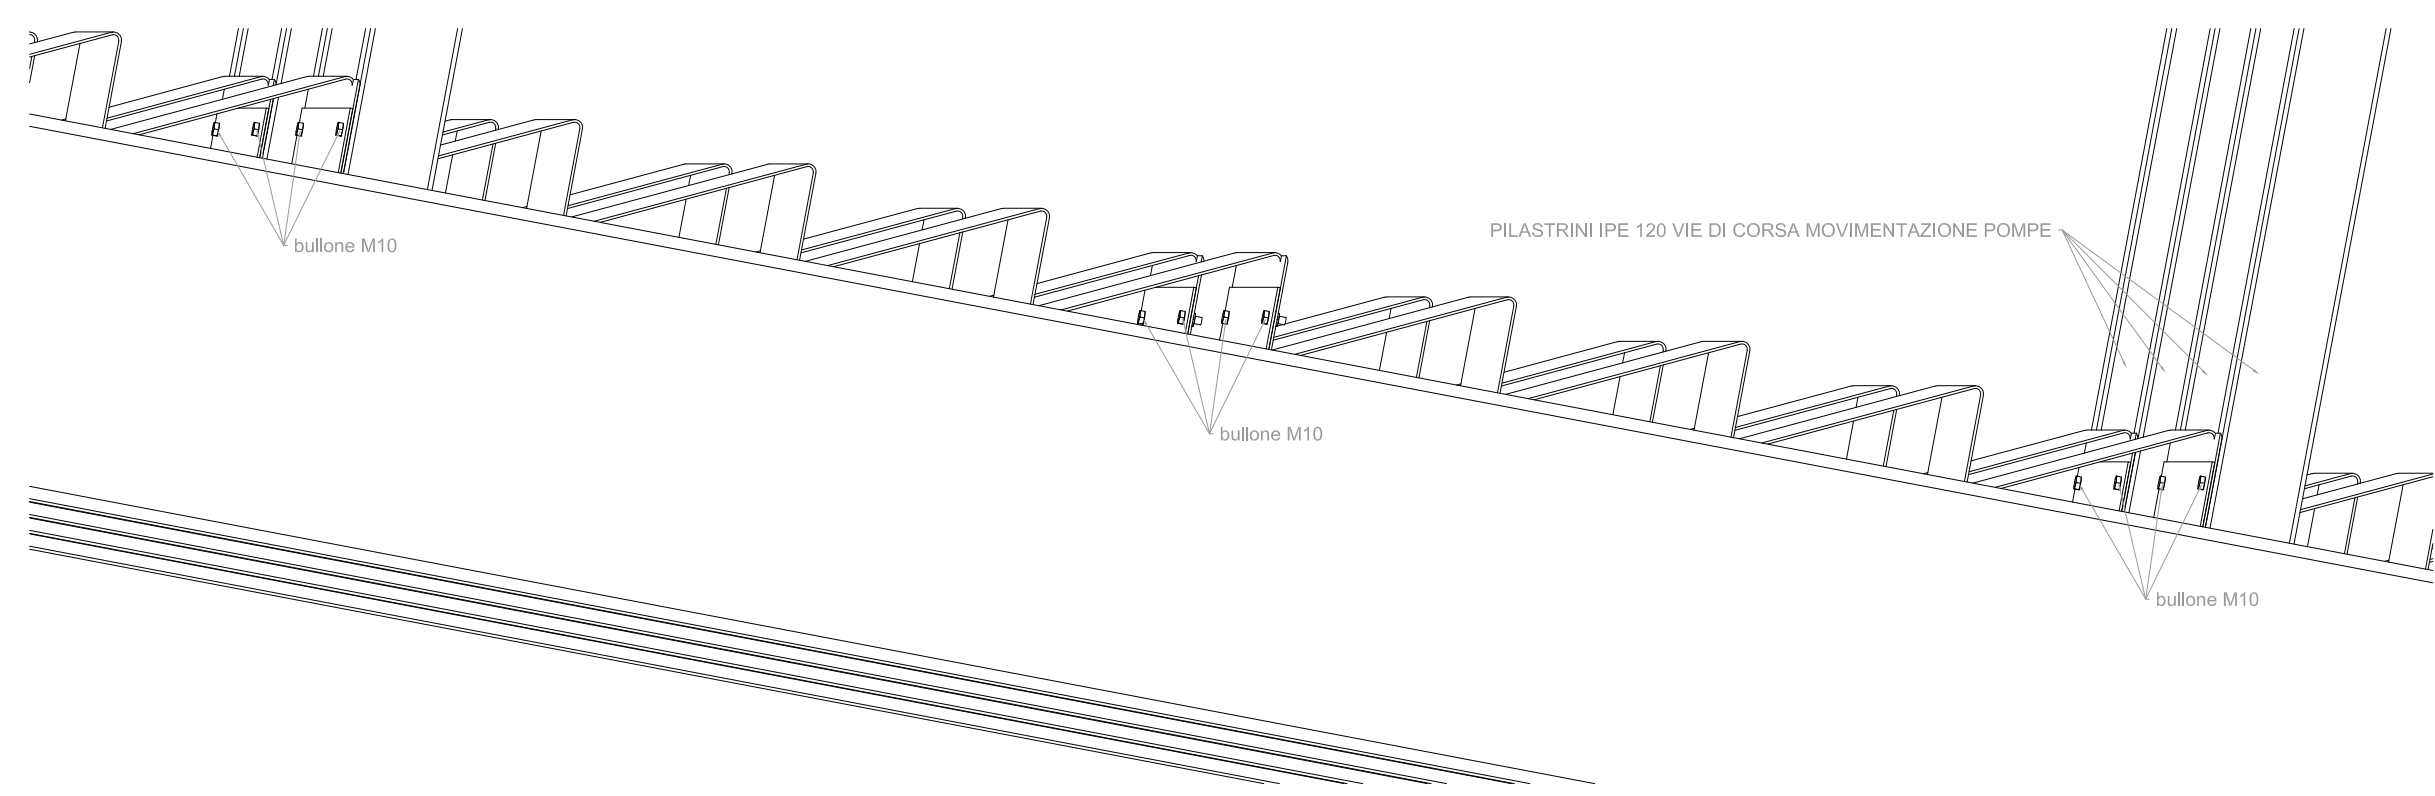


PARTICOLARE A Sc. 1:5

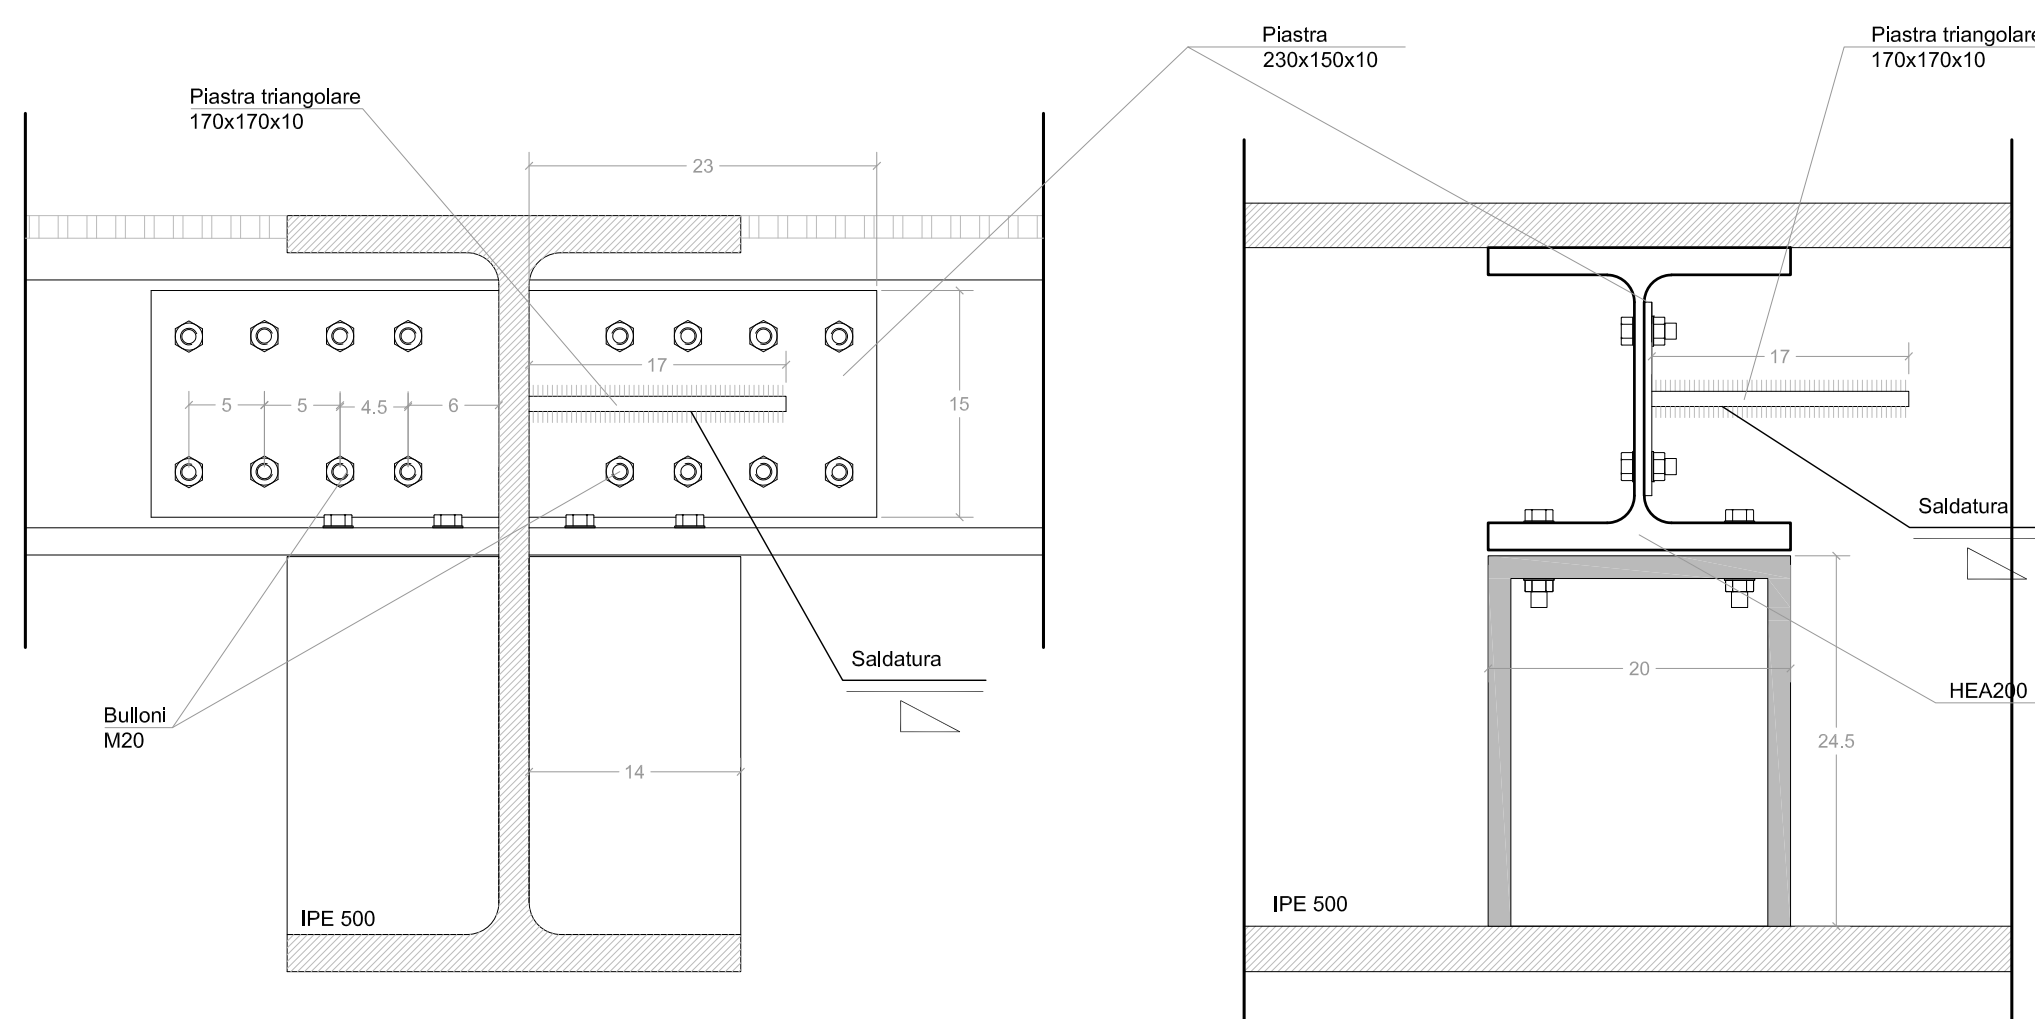

PARTICOLARE B Sc. 1:5

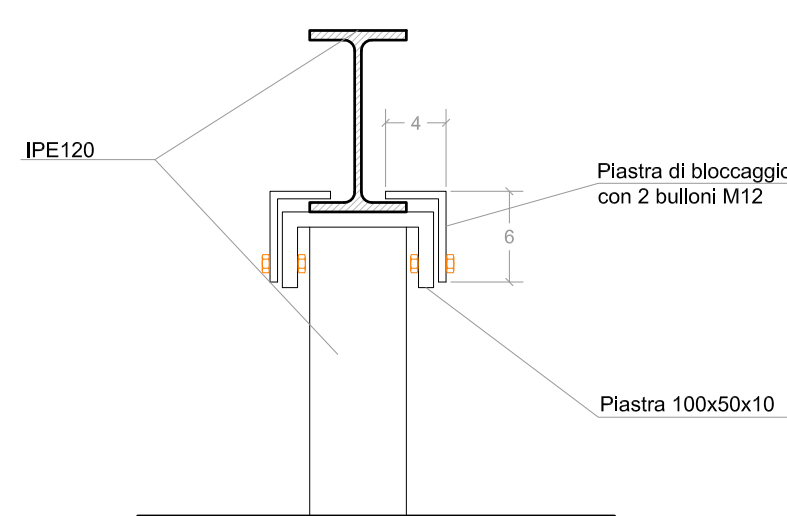

PARTICOLARE C Sc. 1:5

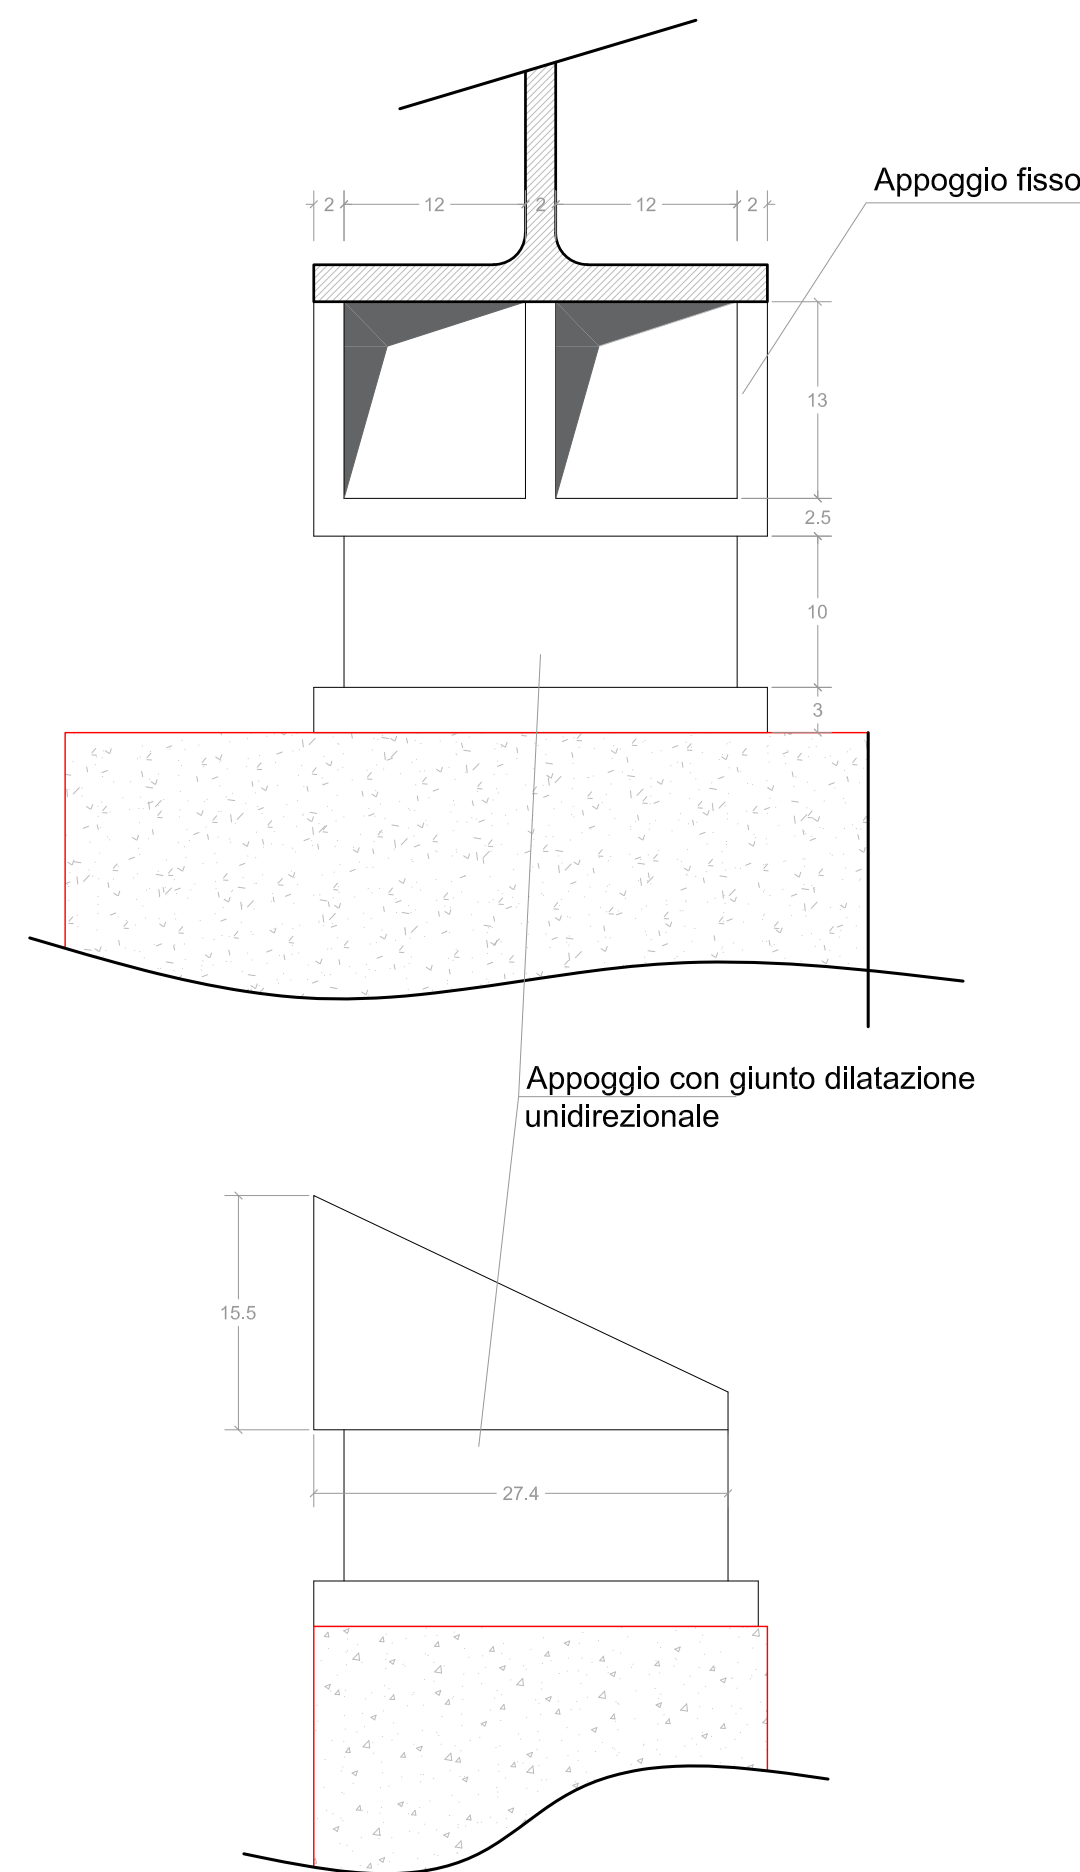

L88 - MANUTENZIONE STRAORDINARIA E RIASSETTO FUNZIONALE
DEL COLLEGAMENTO MULTISSETTORIALE
VILLANOVA TULO - ZONA INDUSTRIALE DI ISILI - IS BARROCUS

1° LOTTO 2° COMPARTO - 2° STRALCIO:
RIQUALIFICAZIONE FUNZIONALE PARZIALE CENTRALE DI SOLLEVAMENTO

PROGETTO ESECUTIVO
Aggiornamento 2026

Parte C - ELABORATI GRAFICI
PARTICOLARI RAMPA

Allegato:
C.2.8.2
scala: VARIE

Redazione Progetto esecutivo:
Ing. Stefano Peltz
(per ATP Peltz - Frau - Nieddu - Casula)
EXE srl - Ing. Andrea Petruso

Coordinamento della sicurezza in progettazione:
EXE srl - Ing. Andrea Petruso

Redazione aggiornamento
Progetto esecutivo e PSC:
Ing. Stefano Peltz
Firmato digitalmente da
Stefano Peltz
Collaboratori
Geom. Camilla Montisci

Il Direttore Generale
Ing. Giuliano Sale

Il Responsabile Unico del Progetto
Ing. Nicoletta Sale

Il Direttore del Servizio
Ing. Stefano Sale

PROGR.	DATA	ADOZIONE	VERIFICA	APPROVAZIONE
1° EMISSIONE	Marzo 2026			