
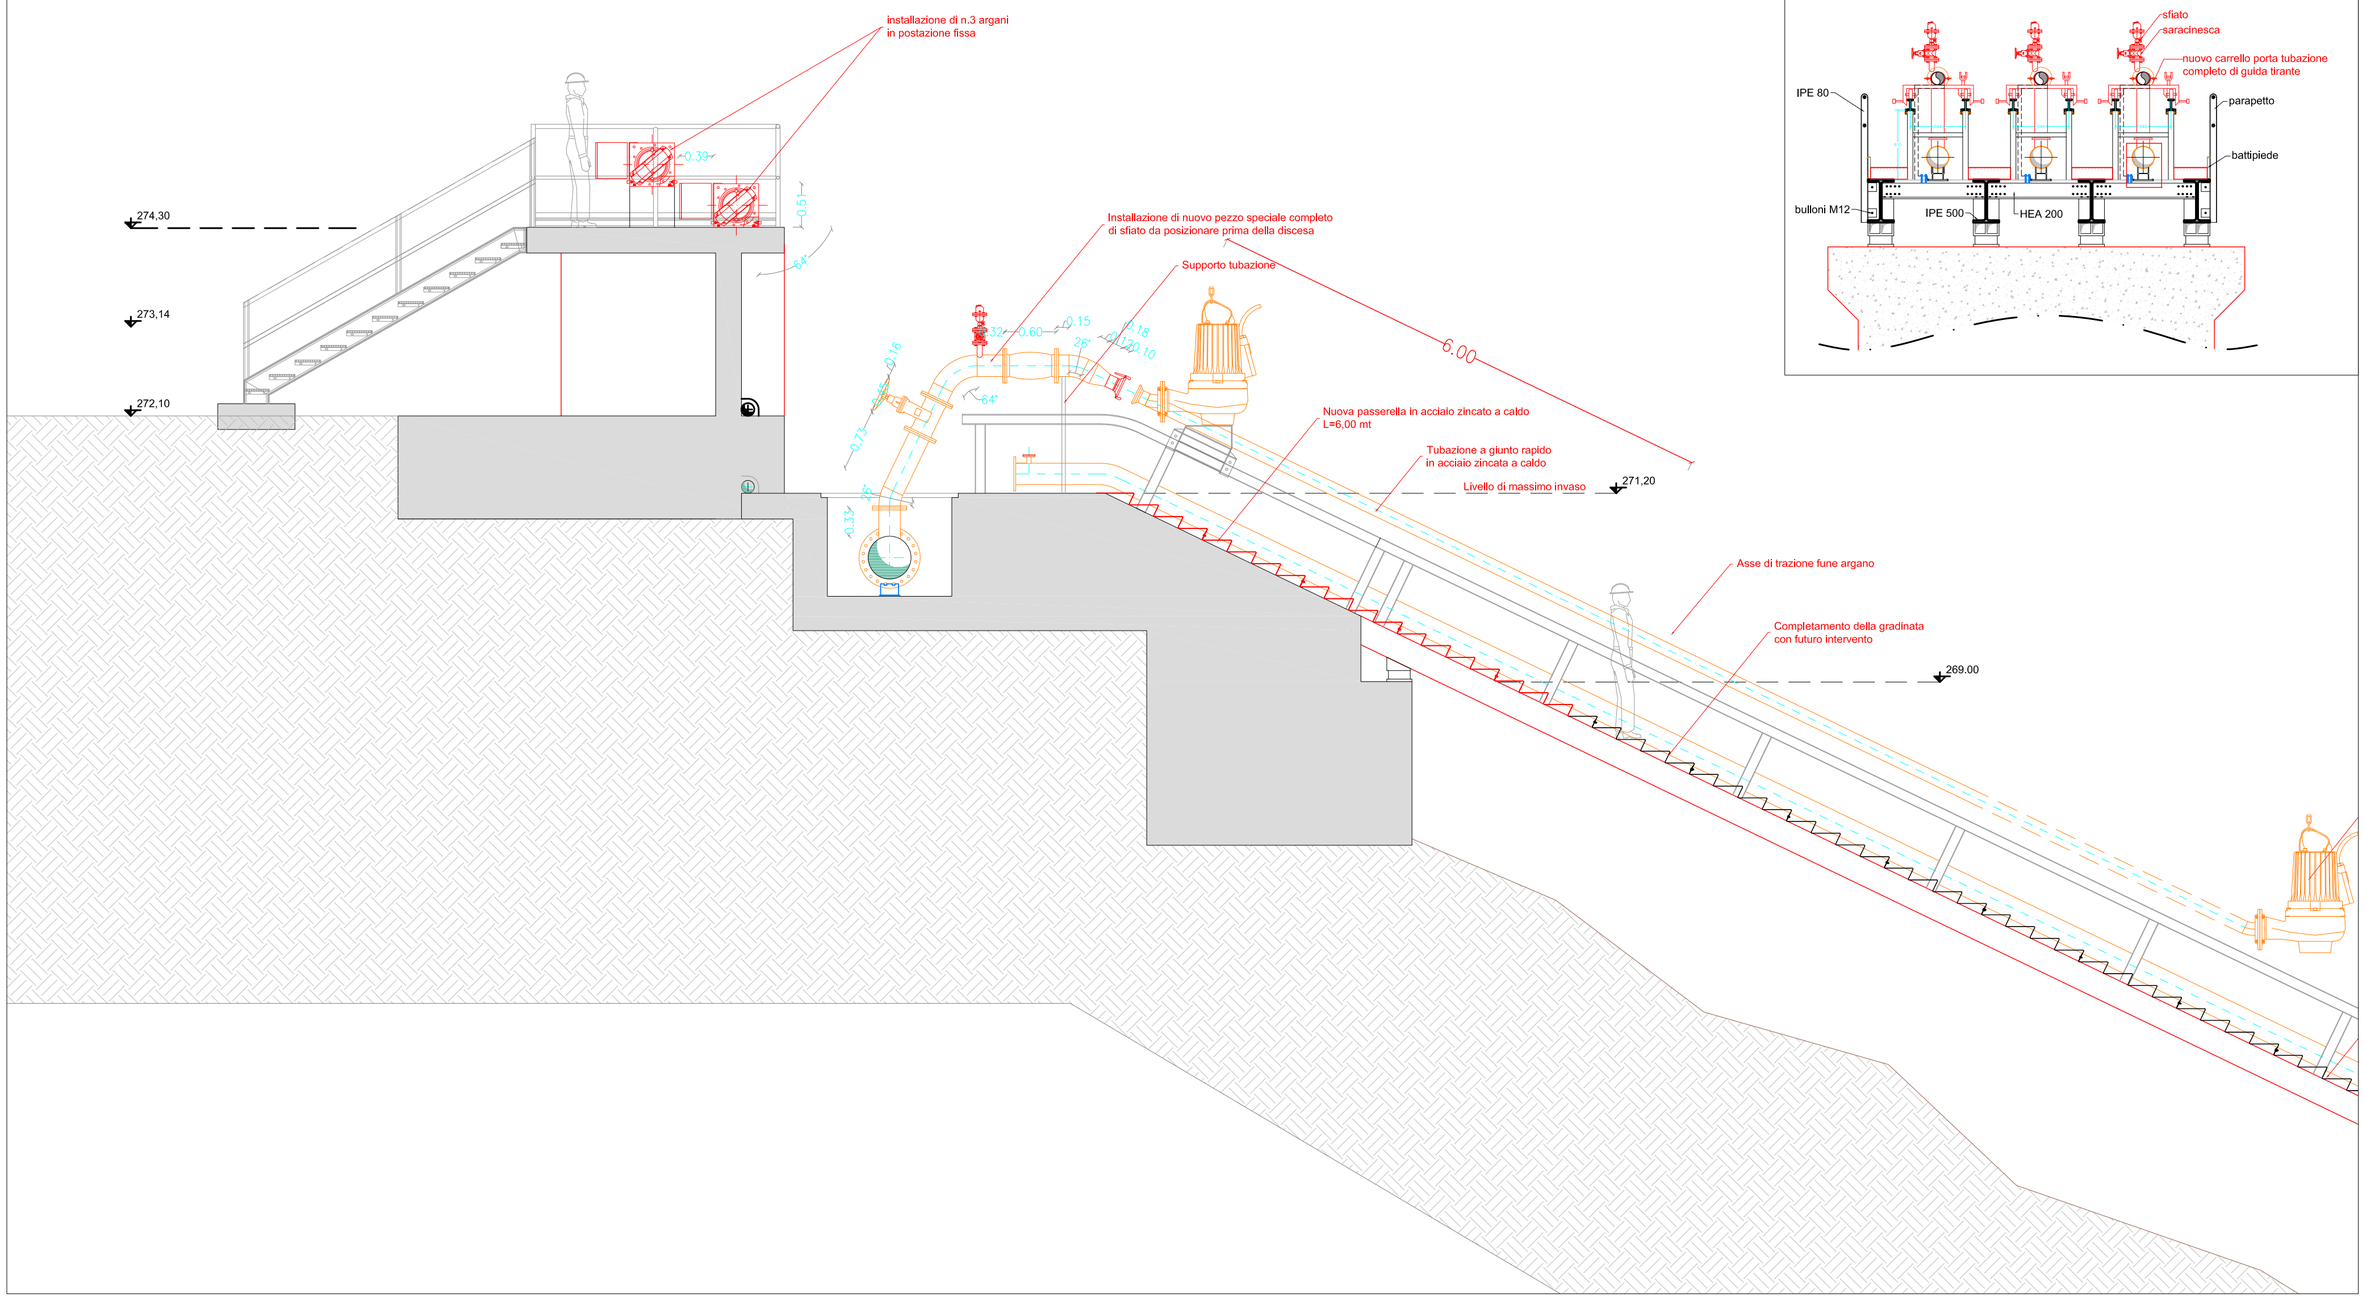


SEZIONE B-B Sc. 1:50

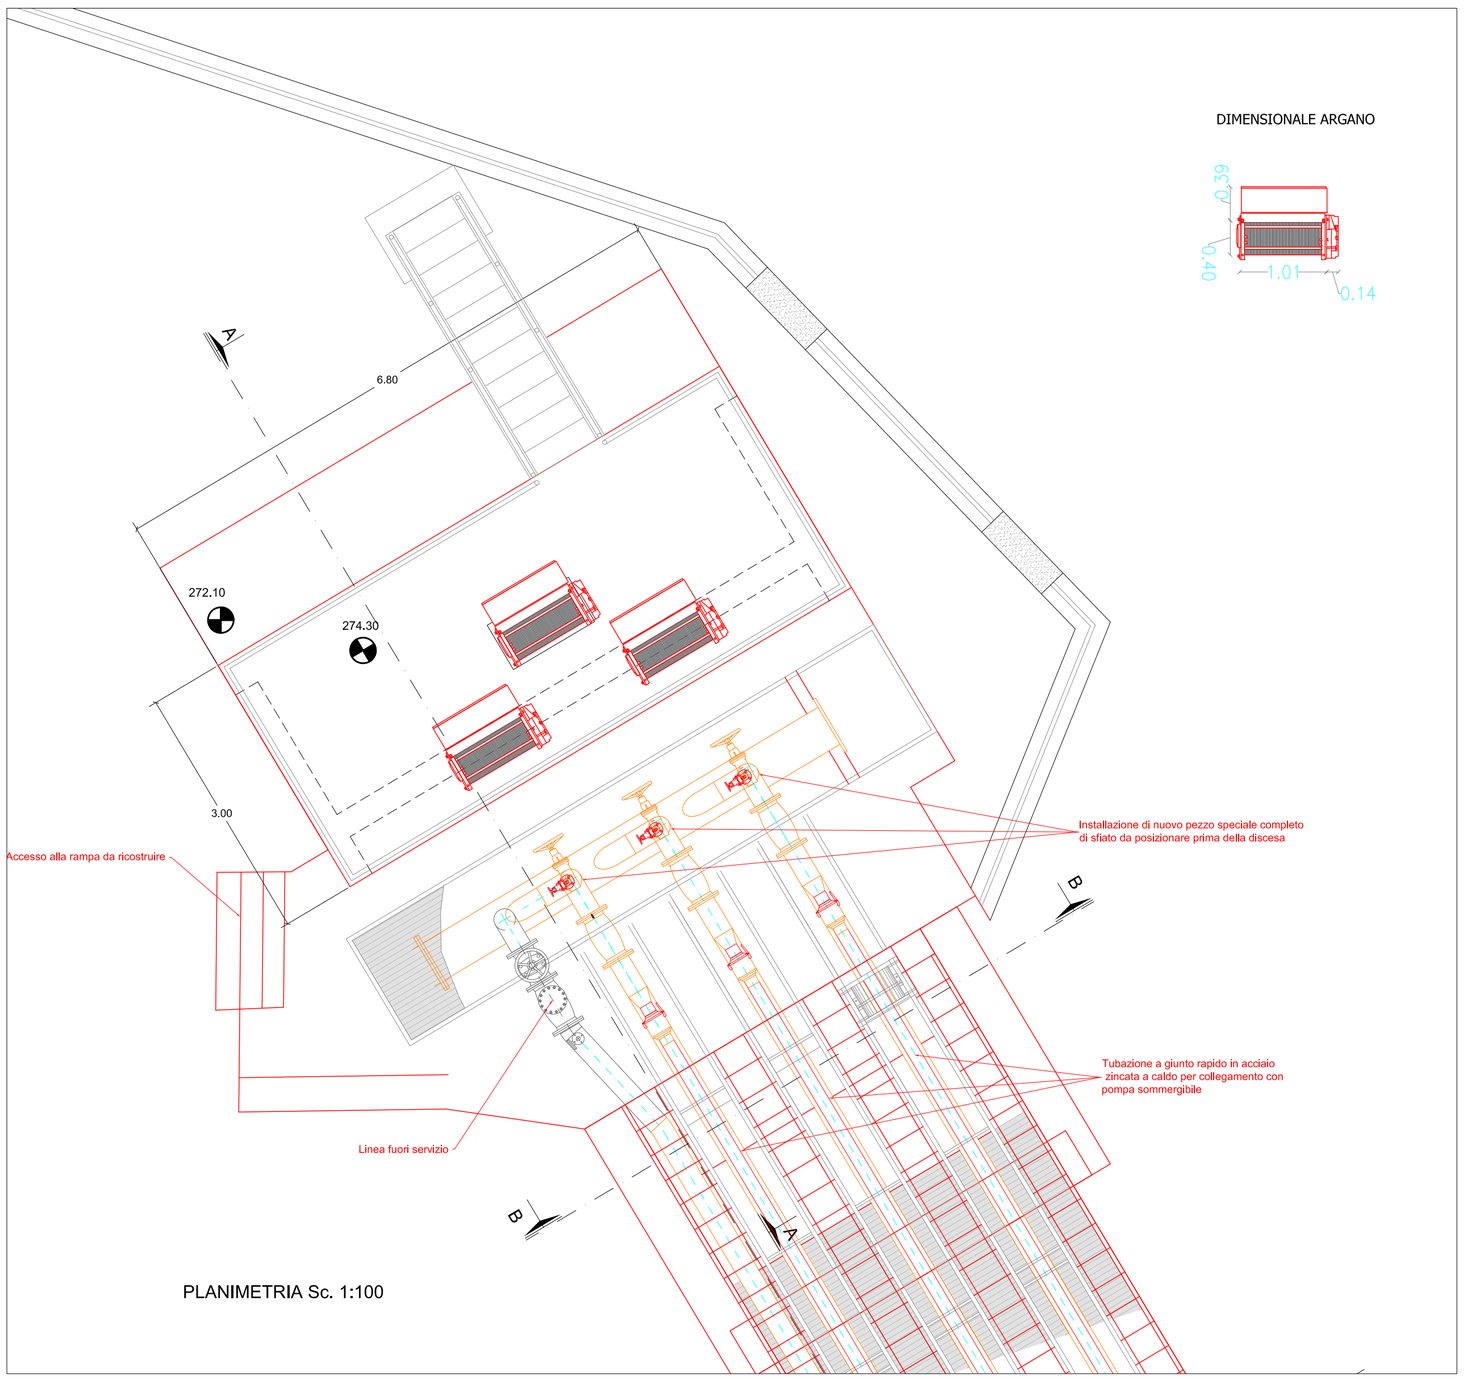

PLANIMETRIA Sc. 1:100

DIMENSIONALE ARGANO

COESIONE ITALIA 21-27 SARDEGNA

FSC Fondo per lo Sviluppo e la Coesione

Enas
Ente Abbas de Sardigna
Ente Acque della Sardegna
Servizio Progetti e Costruzioni

REGIONE AUTÒNOMA DE SARDIGNA
REGIONE AUTONOMA DELLA SARDEGNA
Assessoradu de sos traballos públicos
Assessorato dei lavori pubblici

L88 - MANUTENZIONE STRAORDINARIA E RIASSETTO FUNZIONALE DEL COLLEGAMENTO MULTISETTORIALE VILLANOVATULO - ZONA INDUSTRIALE DI ISILI - IS BARROCUS

1° LOTTO 2° COMPARTO - 2° STRALCIO: RIQUALIFICAZIONE FUNZIONALE PARZIALE CENTRALE DI SOLLEVAMENTO

PROGETTO ESECUTIVO

Aggiornamento 2026

Parte C - ELABORATI GRAFICI
RIFACIMENTO PIATTAFORMA DI MANOVRA ARGANI
Posizionamento argani pianta e sezione

Allegato: C.2.5.2

scala: 1:50

Redazione Progetto esecutivo:
Ing. Stefano Peltz
(per ATP Peltz - Frau - Nieddu - Casula)
EXE srl - Ing. Andrea Petruso

Coordinamento della sicurezza in progettazione:
EXE srl - Ing. Andrea Petruso

Redazione aggiornamento Progetto esecutivo e PSC:
Ing. Stefano Peltz
Firmato digitalmente da **Stefano Peltz**
CN = Stefano Peltz
C = IT

Collaboratori
Geom. Carmina Montisci

Il Direttore Generale
Ing. Giuliano Patteri

Il Responsabile Unico del Progetto
Ing. Nicoletta Sale
Nicoletta Sale
21.08.2026
14:13:32
GMT+02:00

Il Direttore del Servizio
Ing. Stefano Serra

PROGR.	DATA	ADOZIONE	VERIFICA	APPROVAZIONE
1 EMISSIONE	Marzo 2026			
REV1	Maggio 2026			
REV2	Luglio 2026			