


Scala 1:100

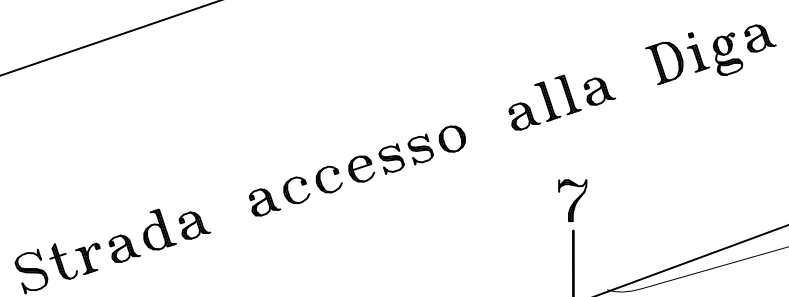

Ente acque della Sardegna

P. O. F.E.S.R. 2007 - 2013
ASSE IV - OBIETTIVO OPERATIVO 4.1.5
LINEA DI ATTIVITA' 4.1.5.b

PROGETTO ESECUTIVO
SISTEMA OGIASTRA - INTERVENTI DI
RIQUALIFICAZIONE DEL SISTEMA DI
ALIMENTAZIONE DELL'ACQUEDOTTO

Allegati grafic

SITUAZIONE AREA POST-INTERVENTO
 Planimetria e sezioni

Allegato:

TAV 4b

1:100 - 1:200

Fig. 4b - Area post intervento - planimetria e sezioni.dwg

Redatto dal Servizio Gestione Nord

Responsabile del Procedimento: Ing. Maurizio Melon.

Redazione a cura di:
Progettista: geom. Roberto Salis
Collaborazioni tecniche: p.e. Giovanni Battista Manunza - geom. Giulio Fattori

Responsabile Sicurezza in fase d

progettazione: geom. Gianluca Rullo
esecuzione: geom. Gianluca Rullo

Geologia: Dott. Geol. Marco Marcar

Il Direttore Generale
Ing. Franco Ollargiu

Il Direttore del Servizio
Ing. Libero Ferreri

Ottobre 2012