Pianta
Scala 1:50

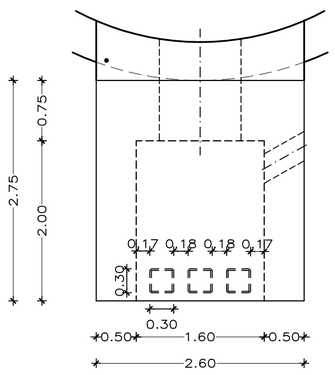

Pareti laterali
Scala 1:50

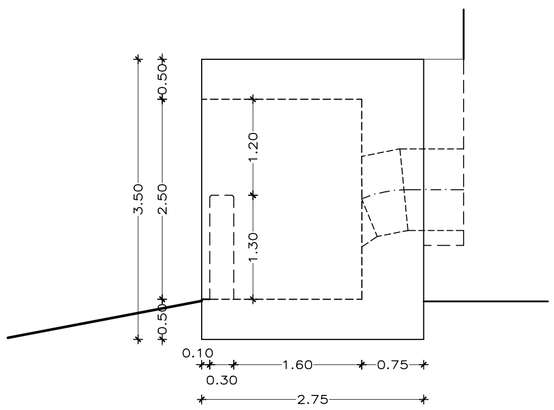

Platea
Scala 1:50

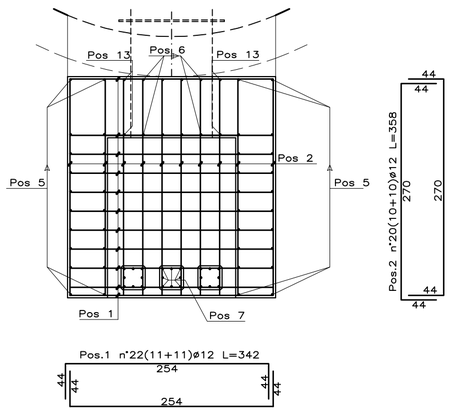

Pareti laterali
Scala 1:50

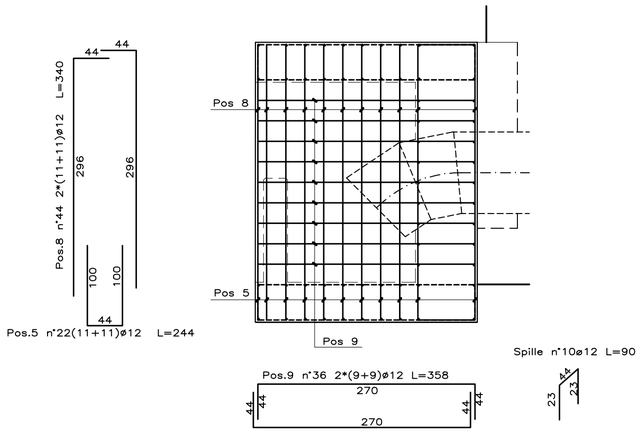

Parete posteriore
Scala 1:50

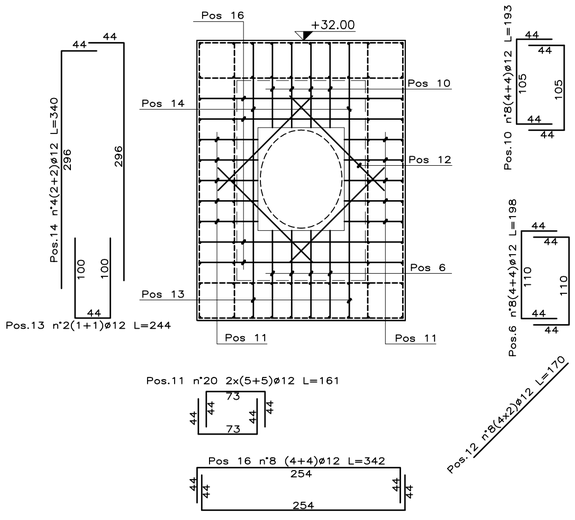

Solaio di copertura
Scala 1:50

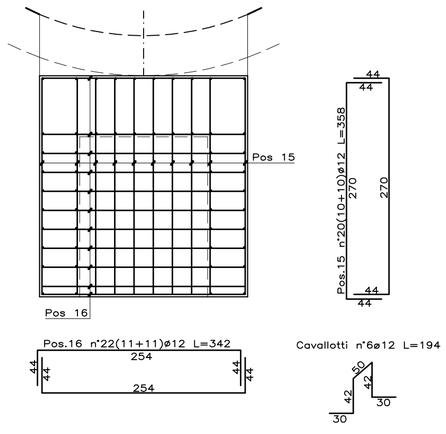

Pilastri
Scala 1:50

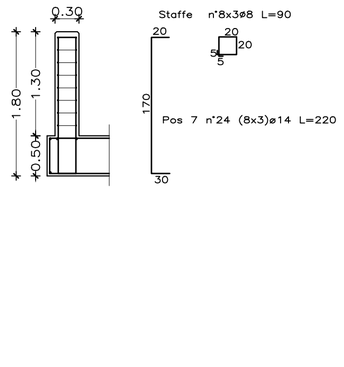

Copriferro

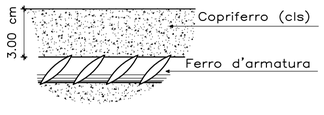

Distanziatore

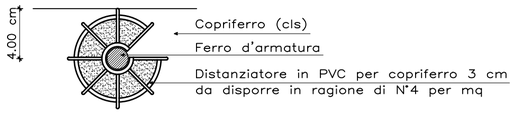

MATERIALI	
Strutture in fondazione	CLS Rck 25 N/cmq
Pareti e platea	Ferro Feb 44k
Soletta di copertura	CLS Rck 25 N/cmq
	Ferro Feb 44k
Durabilità CLS:	richiesta dal sito
Copriferro 3 cm	

PLATEA

Posiz.	SAGOMA	Numero	diametro mm	Peso Kg/m	Lunghezza 'cm	Peso Kg
1	44 254 44	22	12	0,888	342	66,80
2	44 270 44	20	12	0,888	358	63,57
cavalotti	50 42 30 30	6	12	0,888	194	10,33
					Totale - kg	130,37

PARETI LATERALI

Posiz.	SAGOMA	Numero	diametro mm	Peso Kg/m	Lunghezza 'cm	Peso Kg
5	44 100 100	22	12	0,888	244	47,66
8	296 44	44	12	0,888	340	132,82
9	44 270 44	36	12	0,888	358	114,42
Spille	23 23	10	12	0,888	90	7,99
					Totale - kg	302,89

PARETE POSTERIORE

Posiz.	SAGOMA	Numero	diametro mm	Peso Kg/m	Lunghezza 'cm	Peso Kg
6	44 110 44	8	12	0,888	198	14,06
10	44 105 44	8	12	0,888	193	13,71
11	44 73 44	20	12	0,888	161	28,59
12	170	8	12	0,888	170	12,07
13	44 100 100	2	12	0,888	244	4,33
14	296 44	4	12	0,888	340	12,07
16	44 254 44	8	12	0,888	342	24,29
					Totale - kg	109,13

SOLAIO DI COPERTURA

Posiz.	SAGOMA	Numero	diametro mm	Peso Kg/m	Lunghezza 'cm	Peso Kg
15	44 270 44	20	12	0,888	358	63,57
16	44 254 44	22	12	0,888	342	66,80
cavalotti	50 42 30 30	6	12	0,888	194	10,33
					Totale - kg	140,70

PILASTRI

Posiz.	SAGOMA	Numero	diametro mm	Peso Kg/m	Lunghezza 'cm	Peso Kg
7	30 170 20	24	14	1,208	220	63,80
staffe	20 50 20	24	8	0,395	90	8,52
					Totale - kg	72,33

TOTALE GENERALE FERRI OPERA DI SCARICO (Tav.5c) - kg	755,41

UNIONE EUROPEA

REPUBBLICA ITALIANA

REGIONE AUTONOMA DELLA SARDEGNA

Ente acque della Sardegna

P. O. F.E.S.R. 2007 - 2013
ASSE IV - OBIETTIVO OPERATIVO 4.1.5
LINEA DI ATTIVITA' 4.1.5.b

PROGETTO ESECUTIVO
SISTEMA OGLIASTRA - INTERVENTI DI RIQUALIFICAZIONE DEL SISTEMA DI ALIMENTAZIONE DELL'ACQUEDOTTO

Allegati grafici

TORRINO - PARTITORE
Armature -opera di scarico-

Allegato: TAV.5c

scala: 1:25 - 1:50

Tav 5c - Torrino partitore - armature opere di scarico.dwg

Redatto dal Servizio Gestione Nord

Responsabile del Procedimento: *Ing. Maurizio Meloni*

Redazione a cura di:
Progettista: *geom. Roberto Salis*
Collaborazioni tecniche: *p.e. Giovanni Battista Manunza - geom. Giulio Fattori*

Responsabile Sicurezza in fase di:
progettazione: *geom. Gianluca Rullo*
esecuzione: *geom. Gianluca Rullo*

Geologia: *Dott. Geol. Marco Marcato*

Il Direttore Generale
Ing. Franco Ollargiu

Il Direttore del Servizio
Ing. Libero Ferreri

Ottobre 2012