



Pianta
Scala 1:50

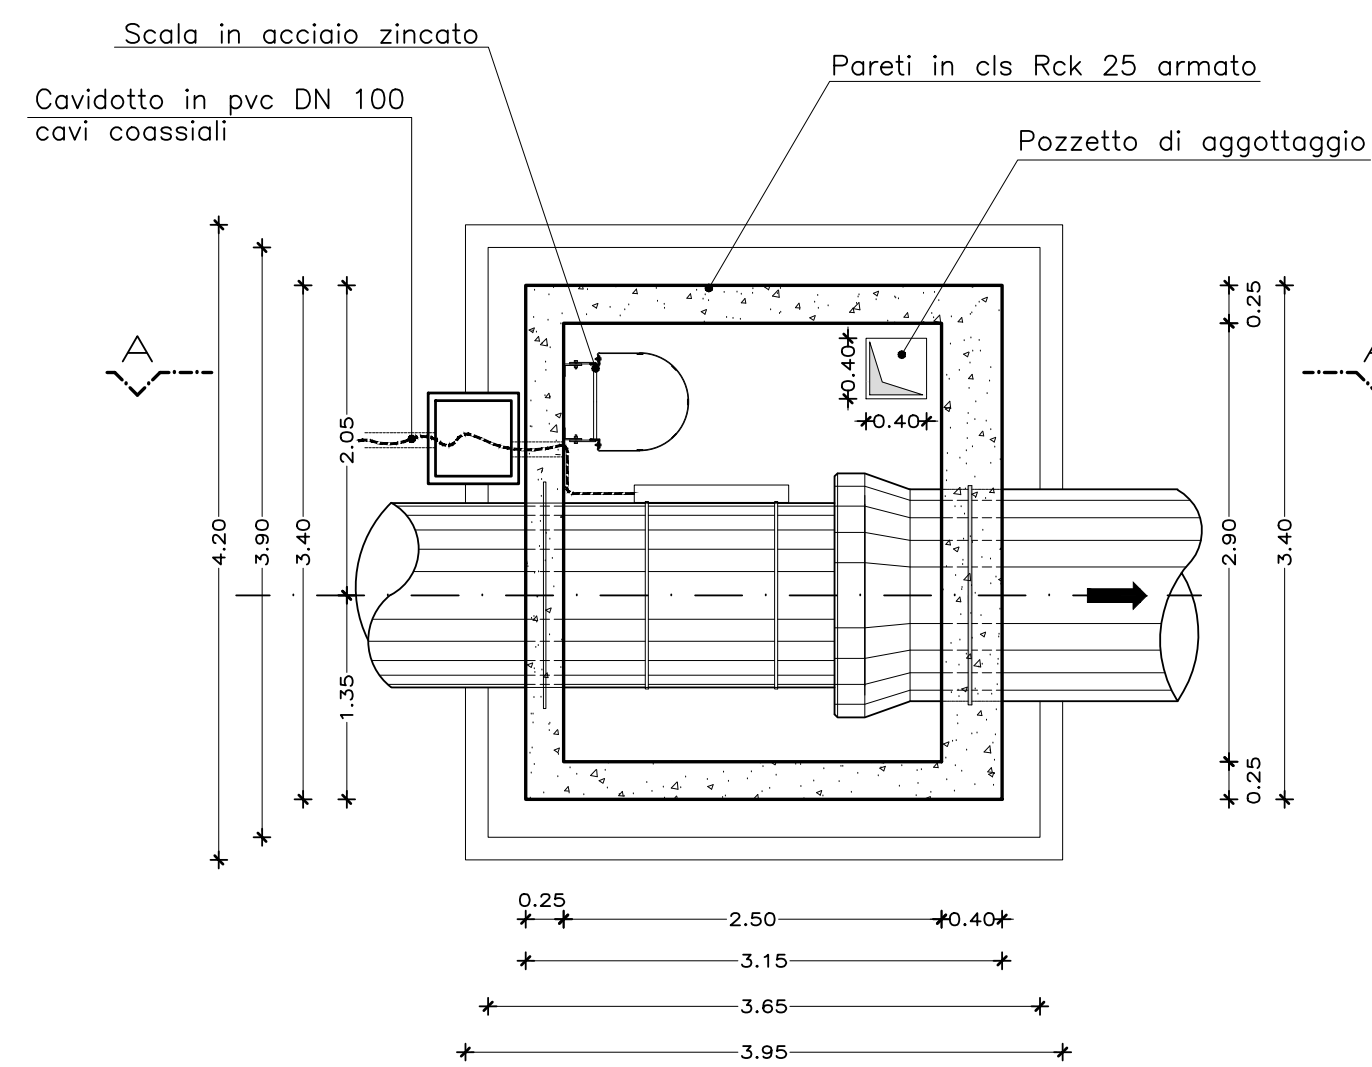


Sezione A-A
Scala 1:50

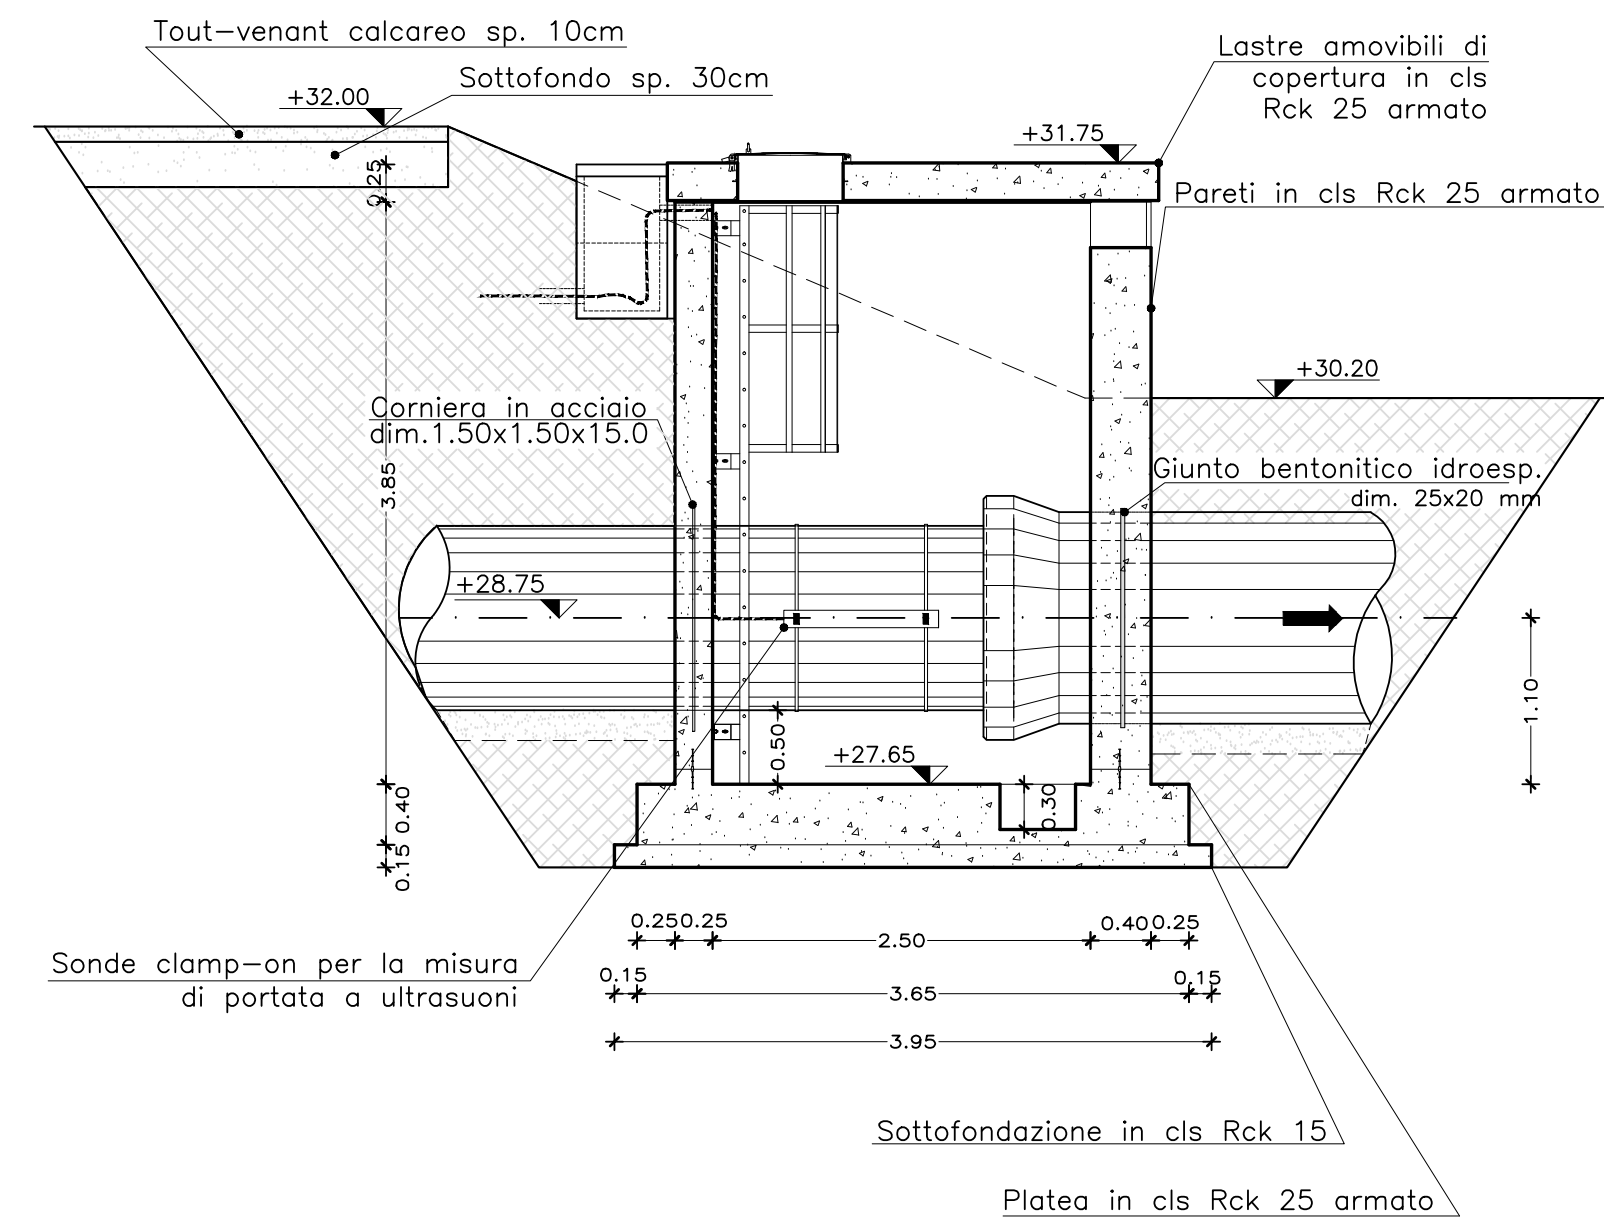


Pianta Soletta di Copertura

Scala 1:50

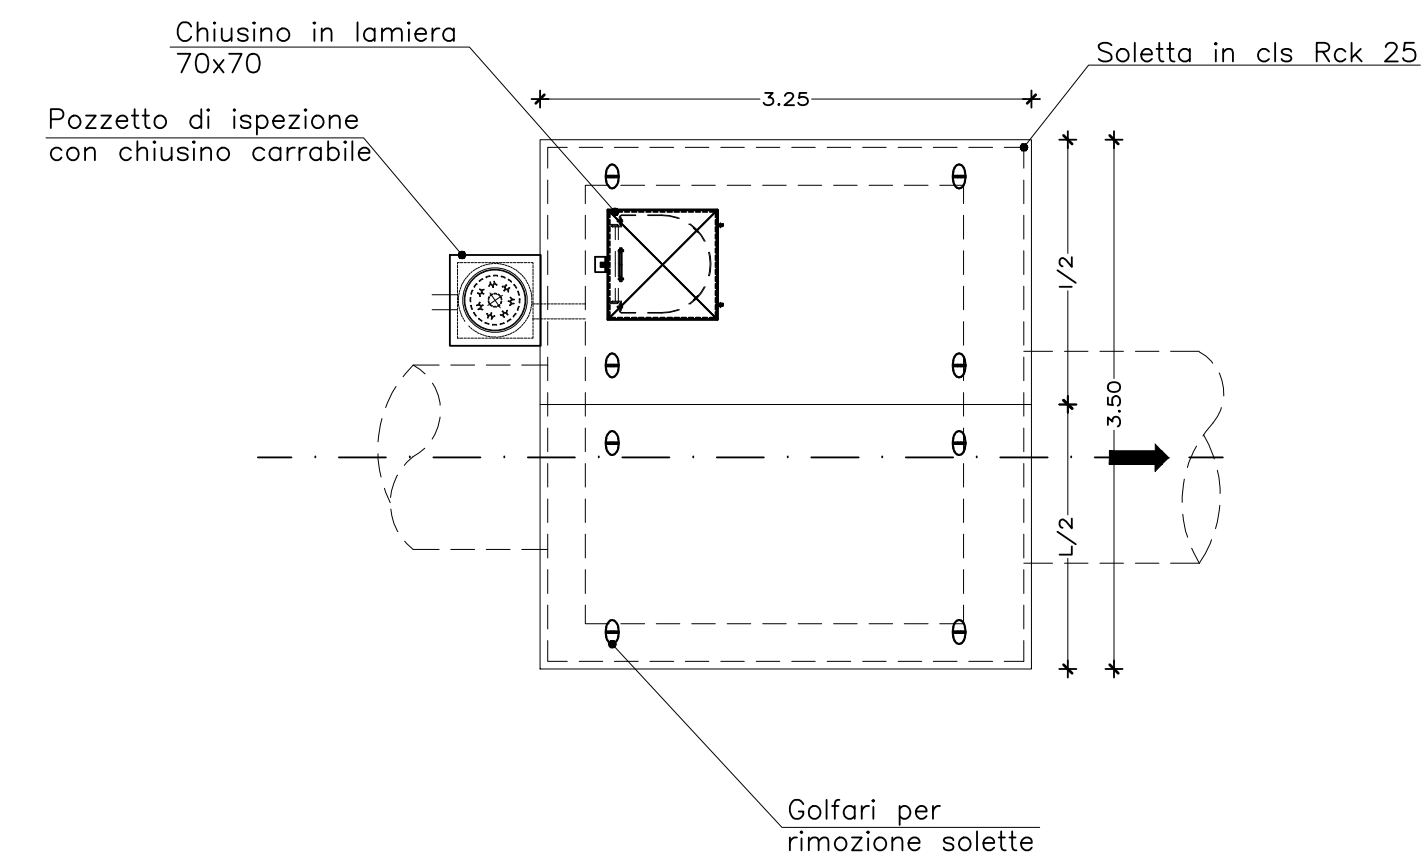


Raccordo tra Condotte Acciaio/CAP
Scala 1:25

Punta Calibrata Maschio DN 1200

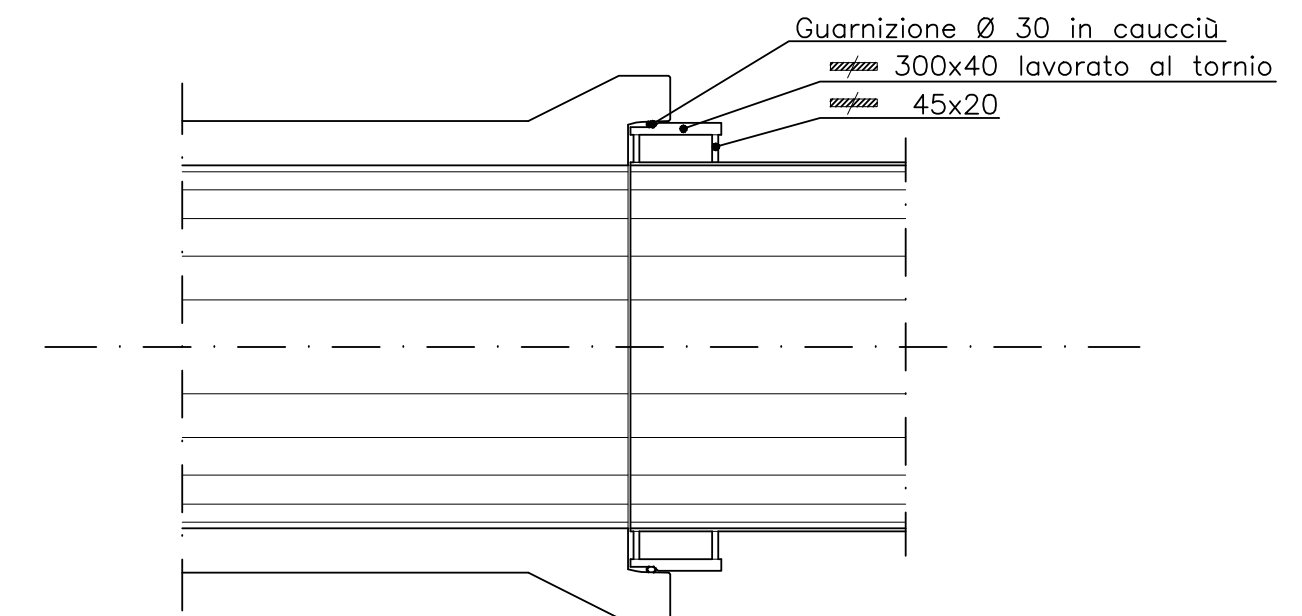


Punta Calibrata Femmina DN 1200

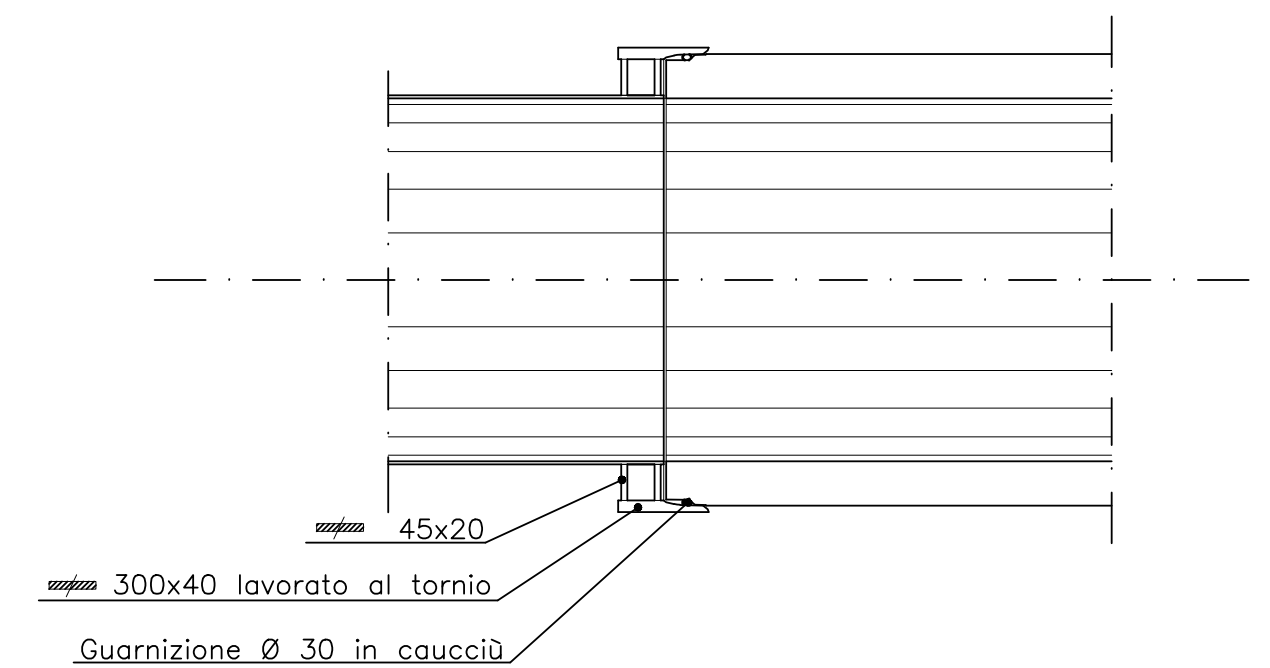


Particolari costruttivi

Scala alla marinara (zincata a caldo)

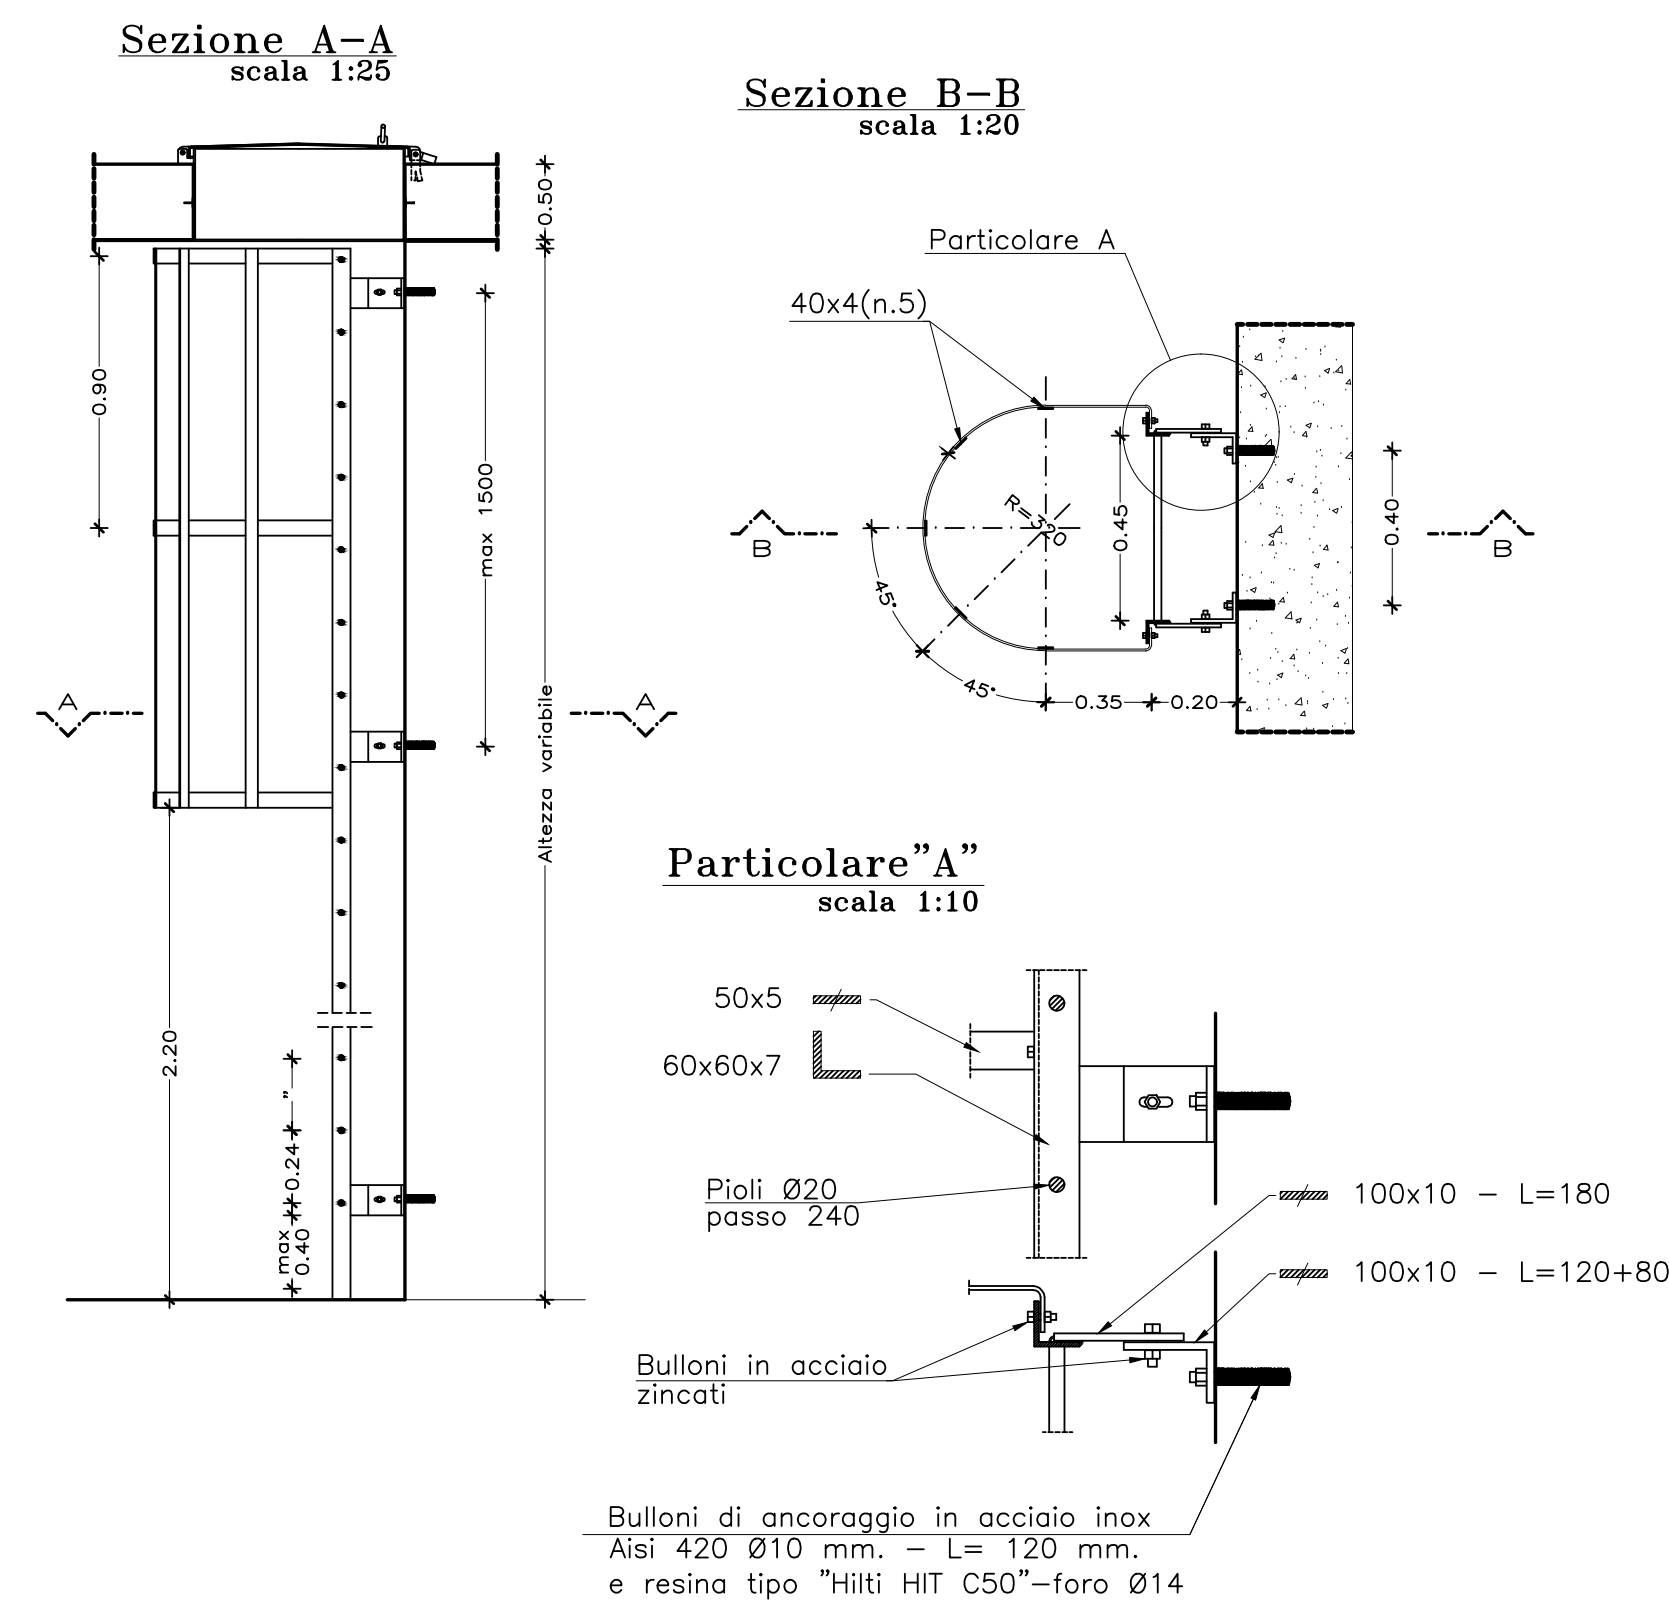


Griglia di Aerazione
(zincata a caldo)


Sezione A-A
scala 1:5

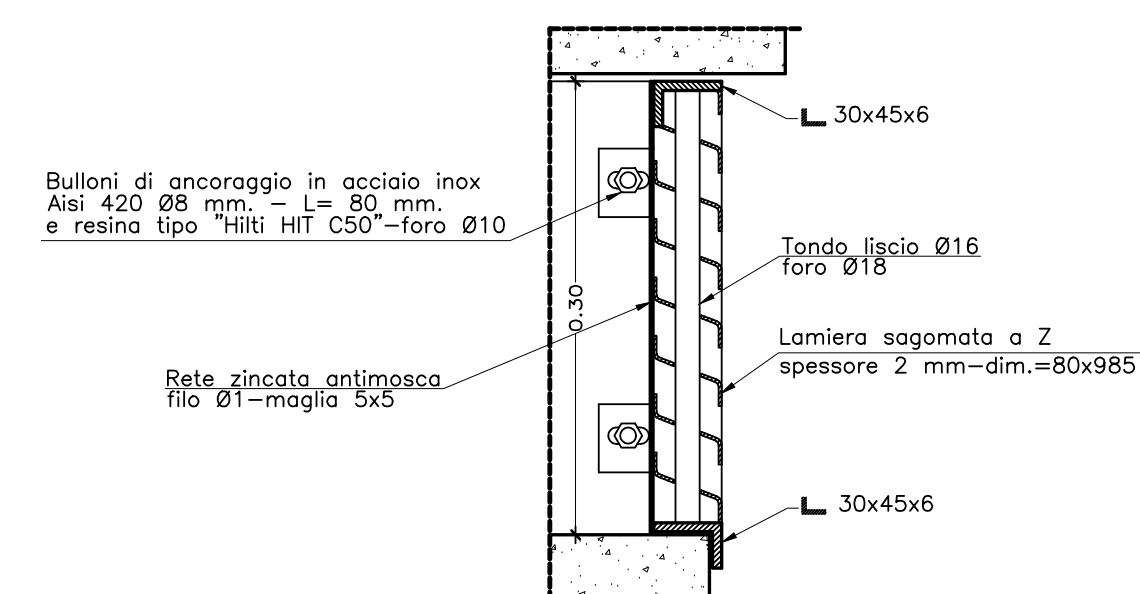

Prospetto
scala 1:50

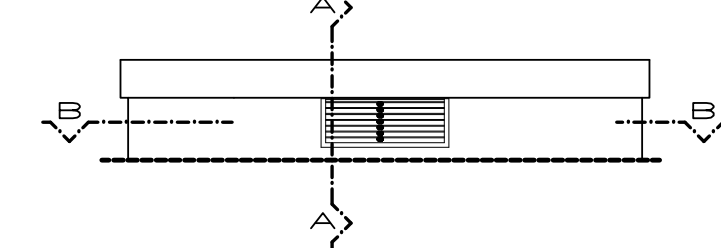


Sezione B-B
scala 1:50

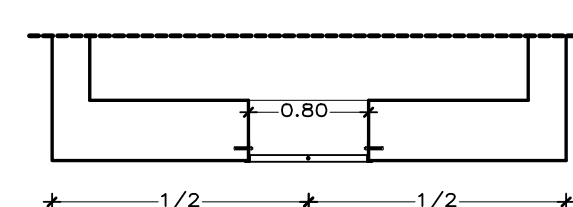

Chiusino in acciaio
(zincato a caldo)

Sezione

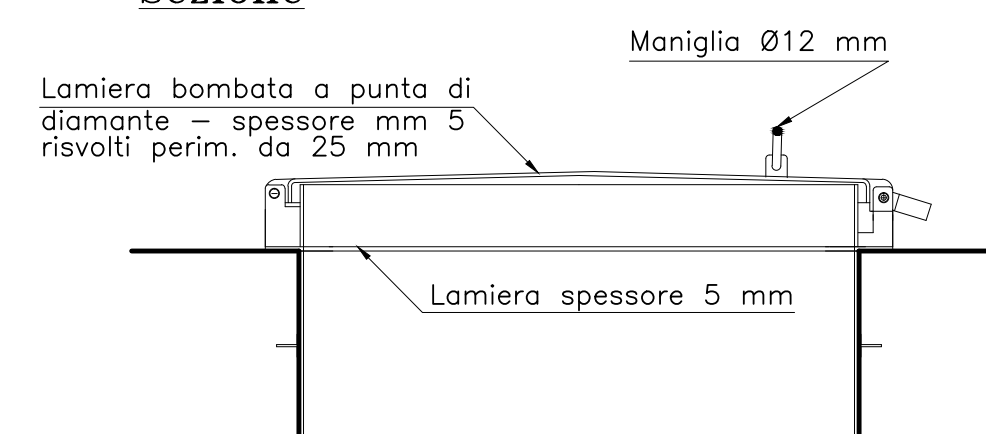Pianta