




Stralcio Ortofotografico - IGM Tavoletta 427 Sezione II 1:10 000



Stralcio - IGM Tavoletta 427 Sezione II 1:10 000

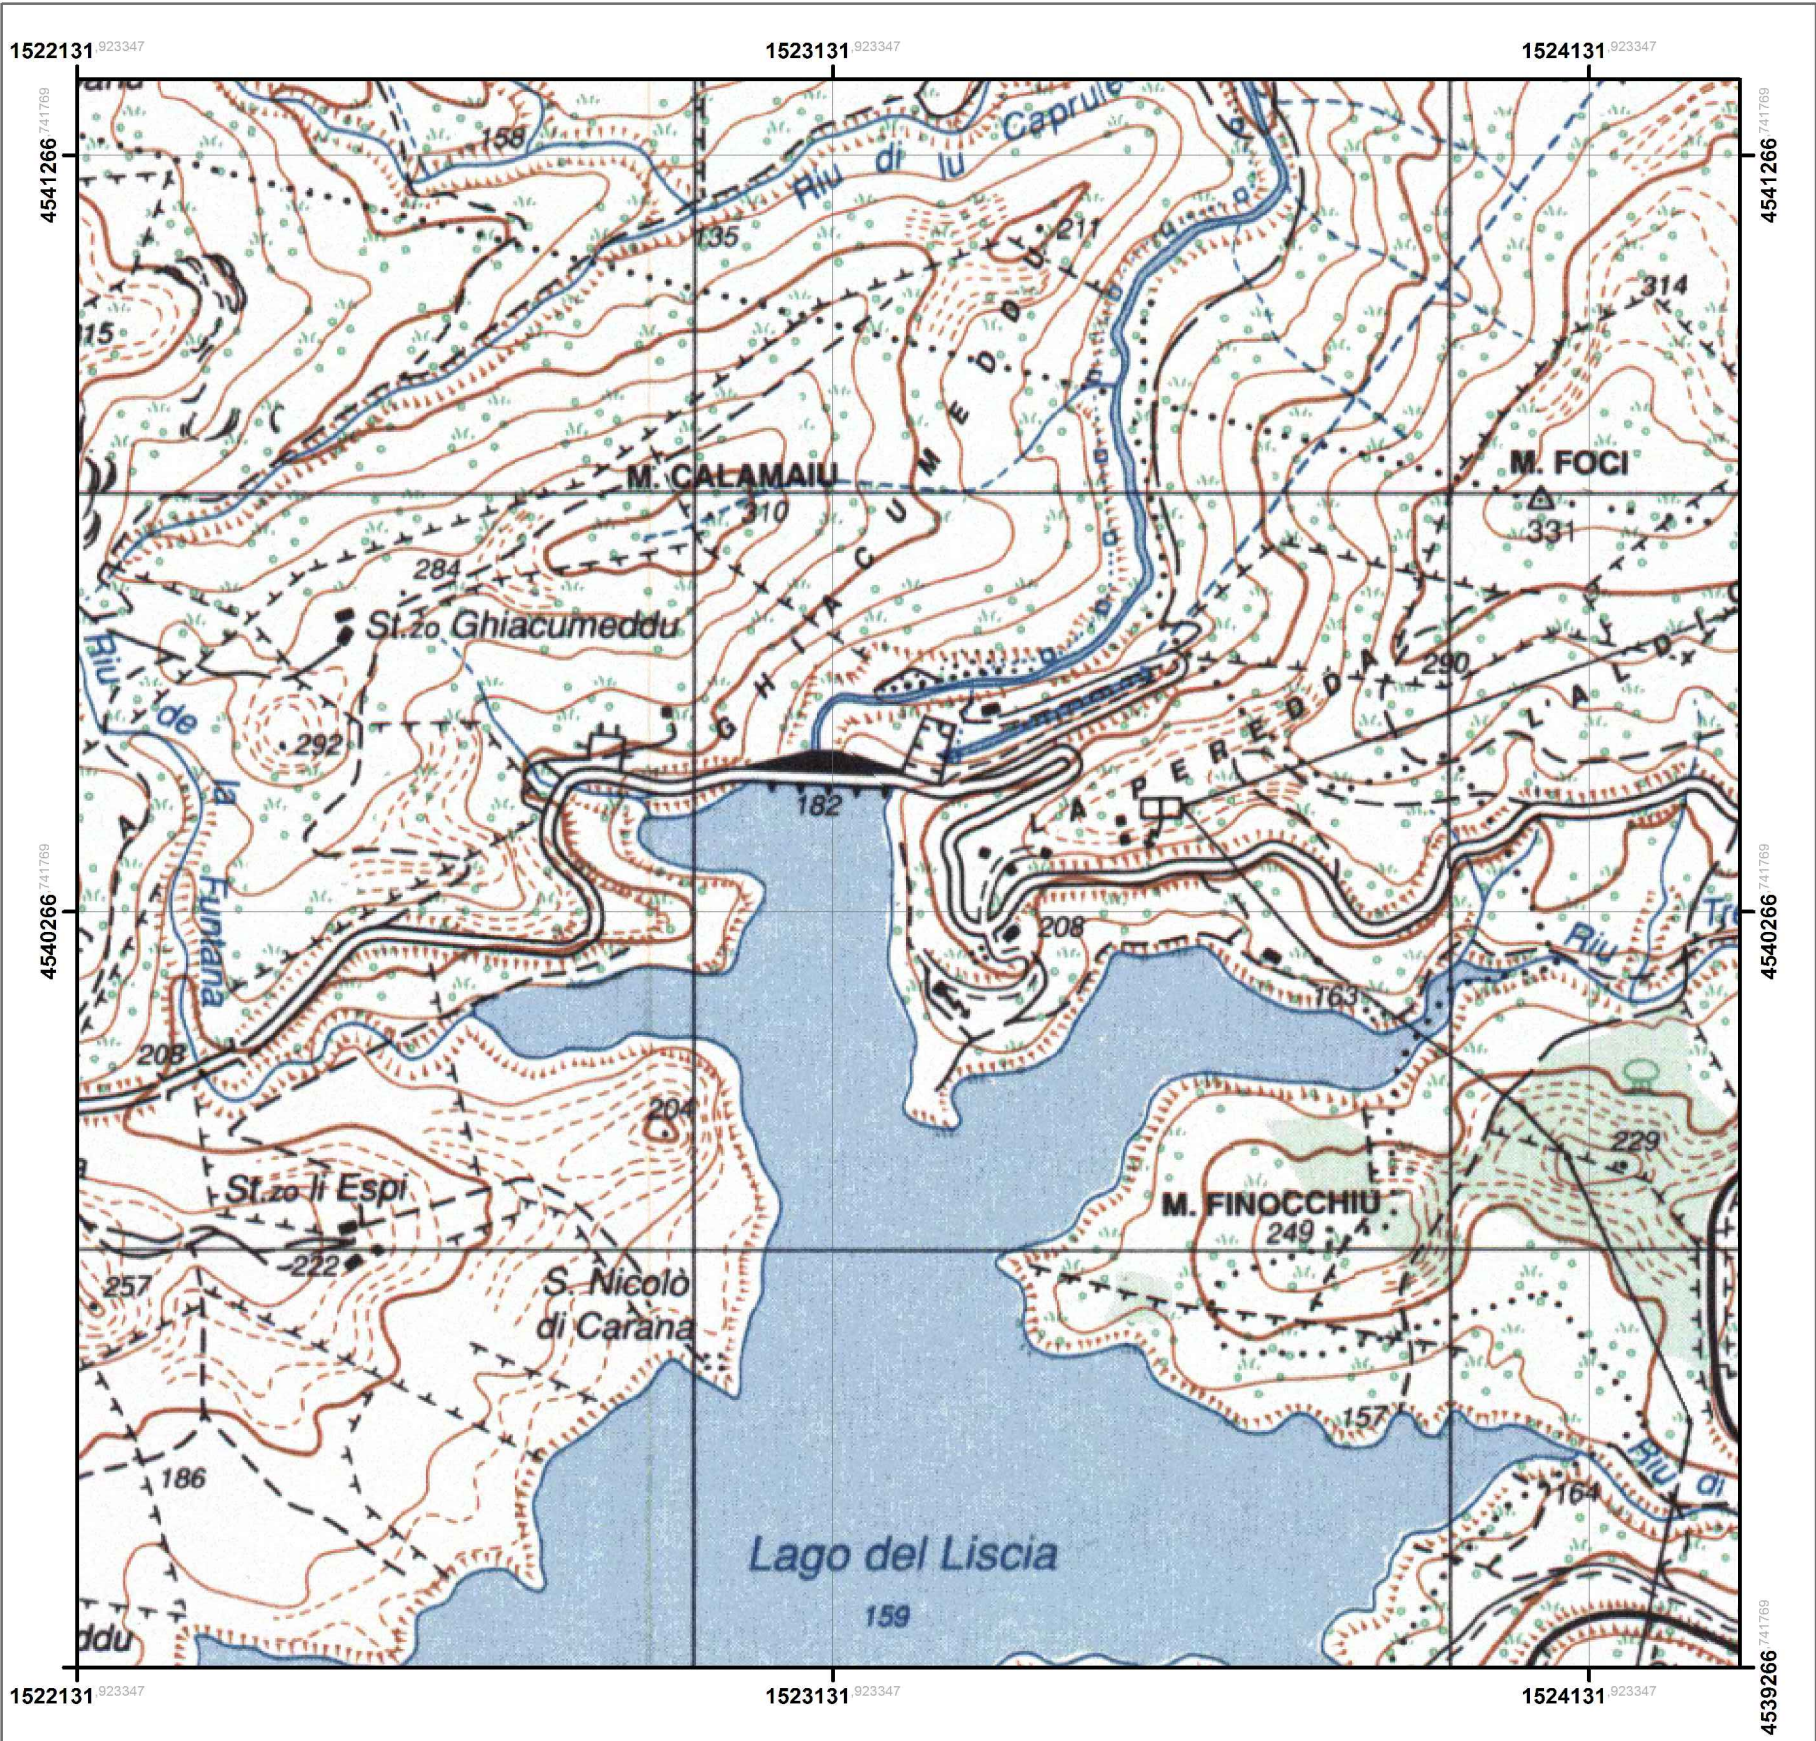

Stralcio Ortofotografico - IGM Tavoletta 427 Sezione II 1:2 000



Ente acque della Sardegna

P. O. F.E.S.R. 2007 - 2013
ASSE IV - OBIETTIVO OPERATIVO 4.1.5
LINEA DI ATTIVITA' 4.1.5.b

**PROGETTO ESECUTIVO
SISTEMA LISCIA
INTERVENTI DI RIQUALIFICAZIONE
DELL'OPERA DI PRESA
ED ALIMENTAZIONE DELL'ACQUEDOTTO**

Allegati grafici

COROGRAFIA GENERALE

Tavola:
1
scala:
1:10.000 - 1:2.000
Tav. 1 - Corografia Generale.dwg

Redatto dal Servizio Gestione Nord

Responsabile del Procedimento: Ing. Maurizio Meloni

Redazione a cura di:
Progettisti: Ing. Sandro Bachis - geom. Sebastiano Sau
Collaborazioni tecniche: p.e. Giovanni Manunza - geom. Giulio Fattori

Responsabile Sicurezza in fase di:
progettazione: geom. Giulio Fattori
esecuzione: geom. Giulio Fattori

Il Direttore Generale
Ing. Franco Ollargiu

Il Direttore del Servizio
Ing. Libero Ferreri

Giugno 2013