



CUFFIE ACCIECAMENTO PRESE  
IN ACCIAIO INOX AISI 304

PRESA MOBILE

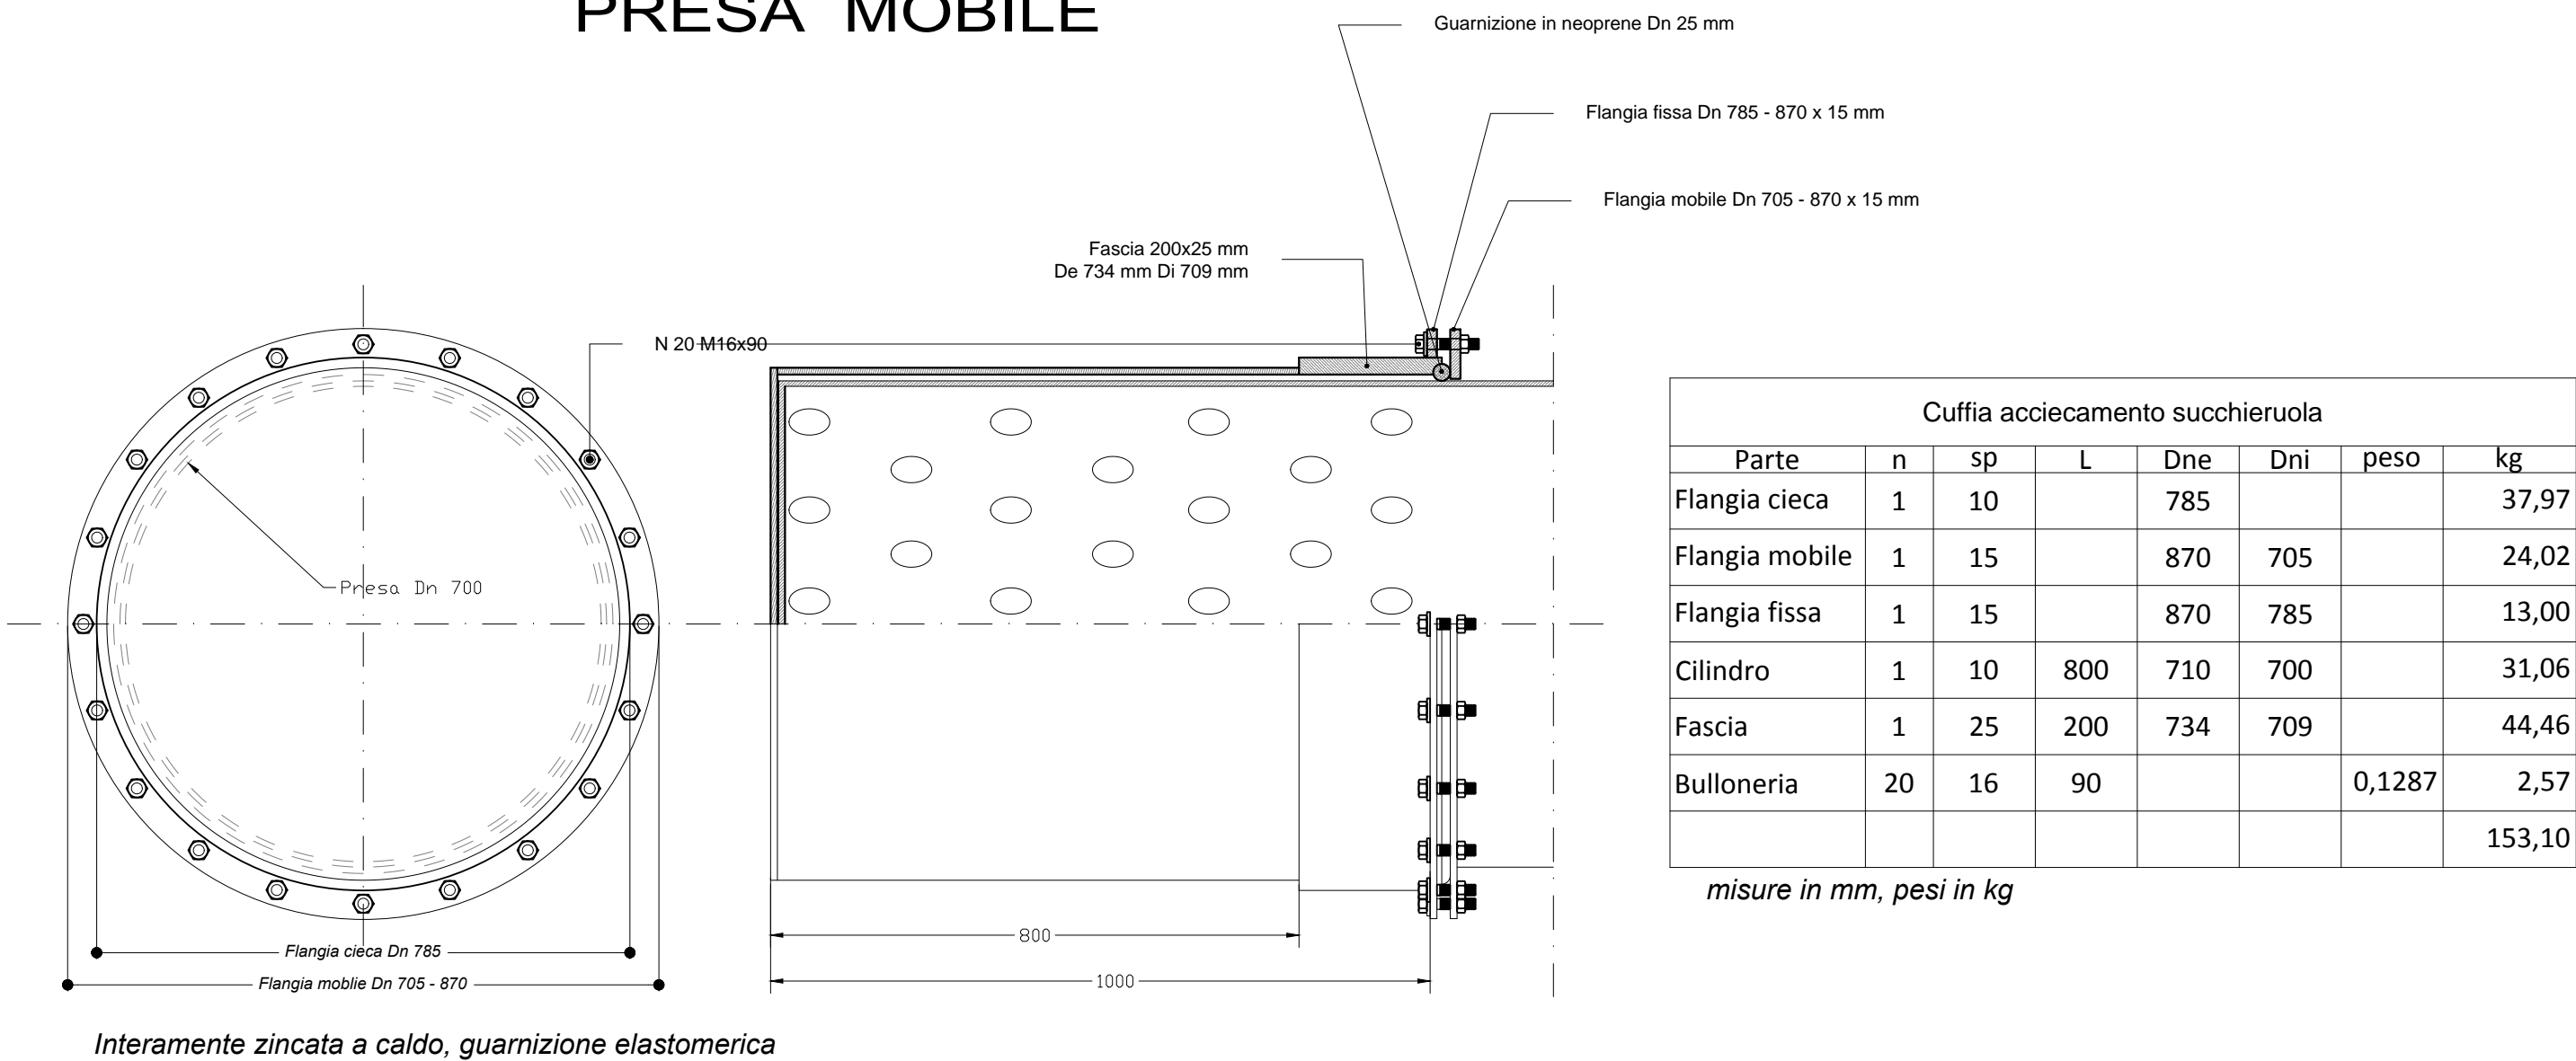

PRESE FISSE N 6

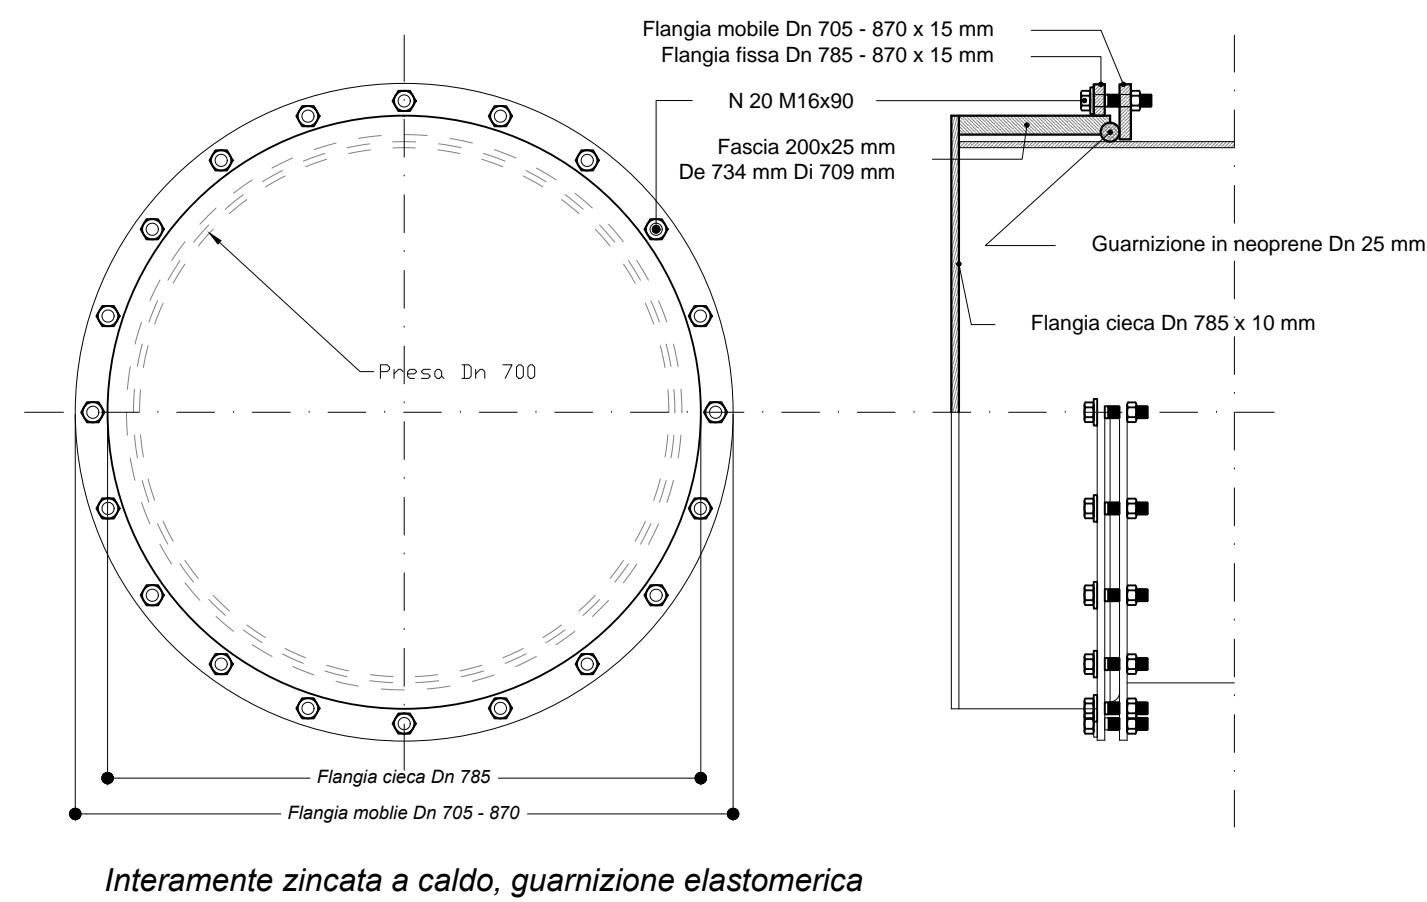



UNIONE EUROPEA



REPUBBLICA ITALIANA



REGIONE AUTONOMA DELLA SARDEGNA



Ente acque della Sardegna

P. O. F.E.S.R. 2007 - 2013  
ASSE IV - OBIETTIVO OPERATIVO 4.1.5  
LINEA DI ATTIVITA' 4.1.5.b

**PROGETTO ESECUTIVO  
SISTEMA LISCIA  
INTERVENTI DI RIQUALIFICAZIONE  
DELL'OPERA DI PRESA  
ED ALIMENTAZIONE DELL'ACQUEDOTTO**

Allegati grafici

TORRE DI PRESA  
Cuffie acciecamiento prese

Tavola:  
**8**  
scala:  
1:10  
Tav. 8 - Torre di presa - cuffie acciecamiento prese.dwg

*Redatto dal Servizio Gestione Nord*

**Responsabile del Procedimento:** Ing. Maurizio Meloni

**Redazione a cura di:**  
**Progettisti:** ing. Sandro Bachis - geom. Sebastiano Sau  
**Collaborazioni tecniche:** p.e. Giovanni Manunza - geom. Giulio Fattori

**Responsabile Sicurezza in fase di:**  
**progettazione:** geom. Giulio Fattori  
**esecuzione:** geom. Giulio Fattori

**Il Direttore Generale**  
Ing. Franco Ollargiu

**Il Direttore del Servizio**  
Ing. Libero Ferreri

**Giugno 2013**