



PIANTA

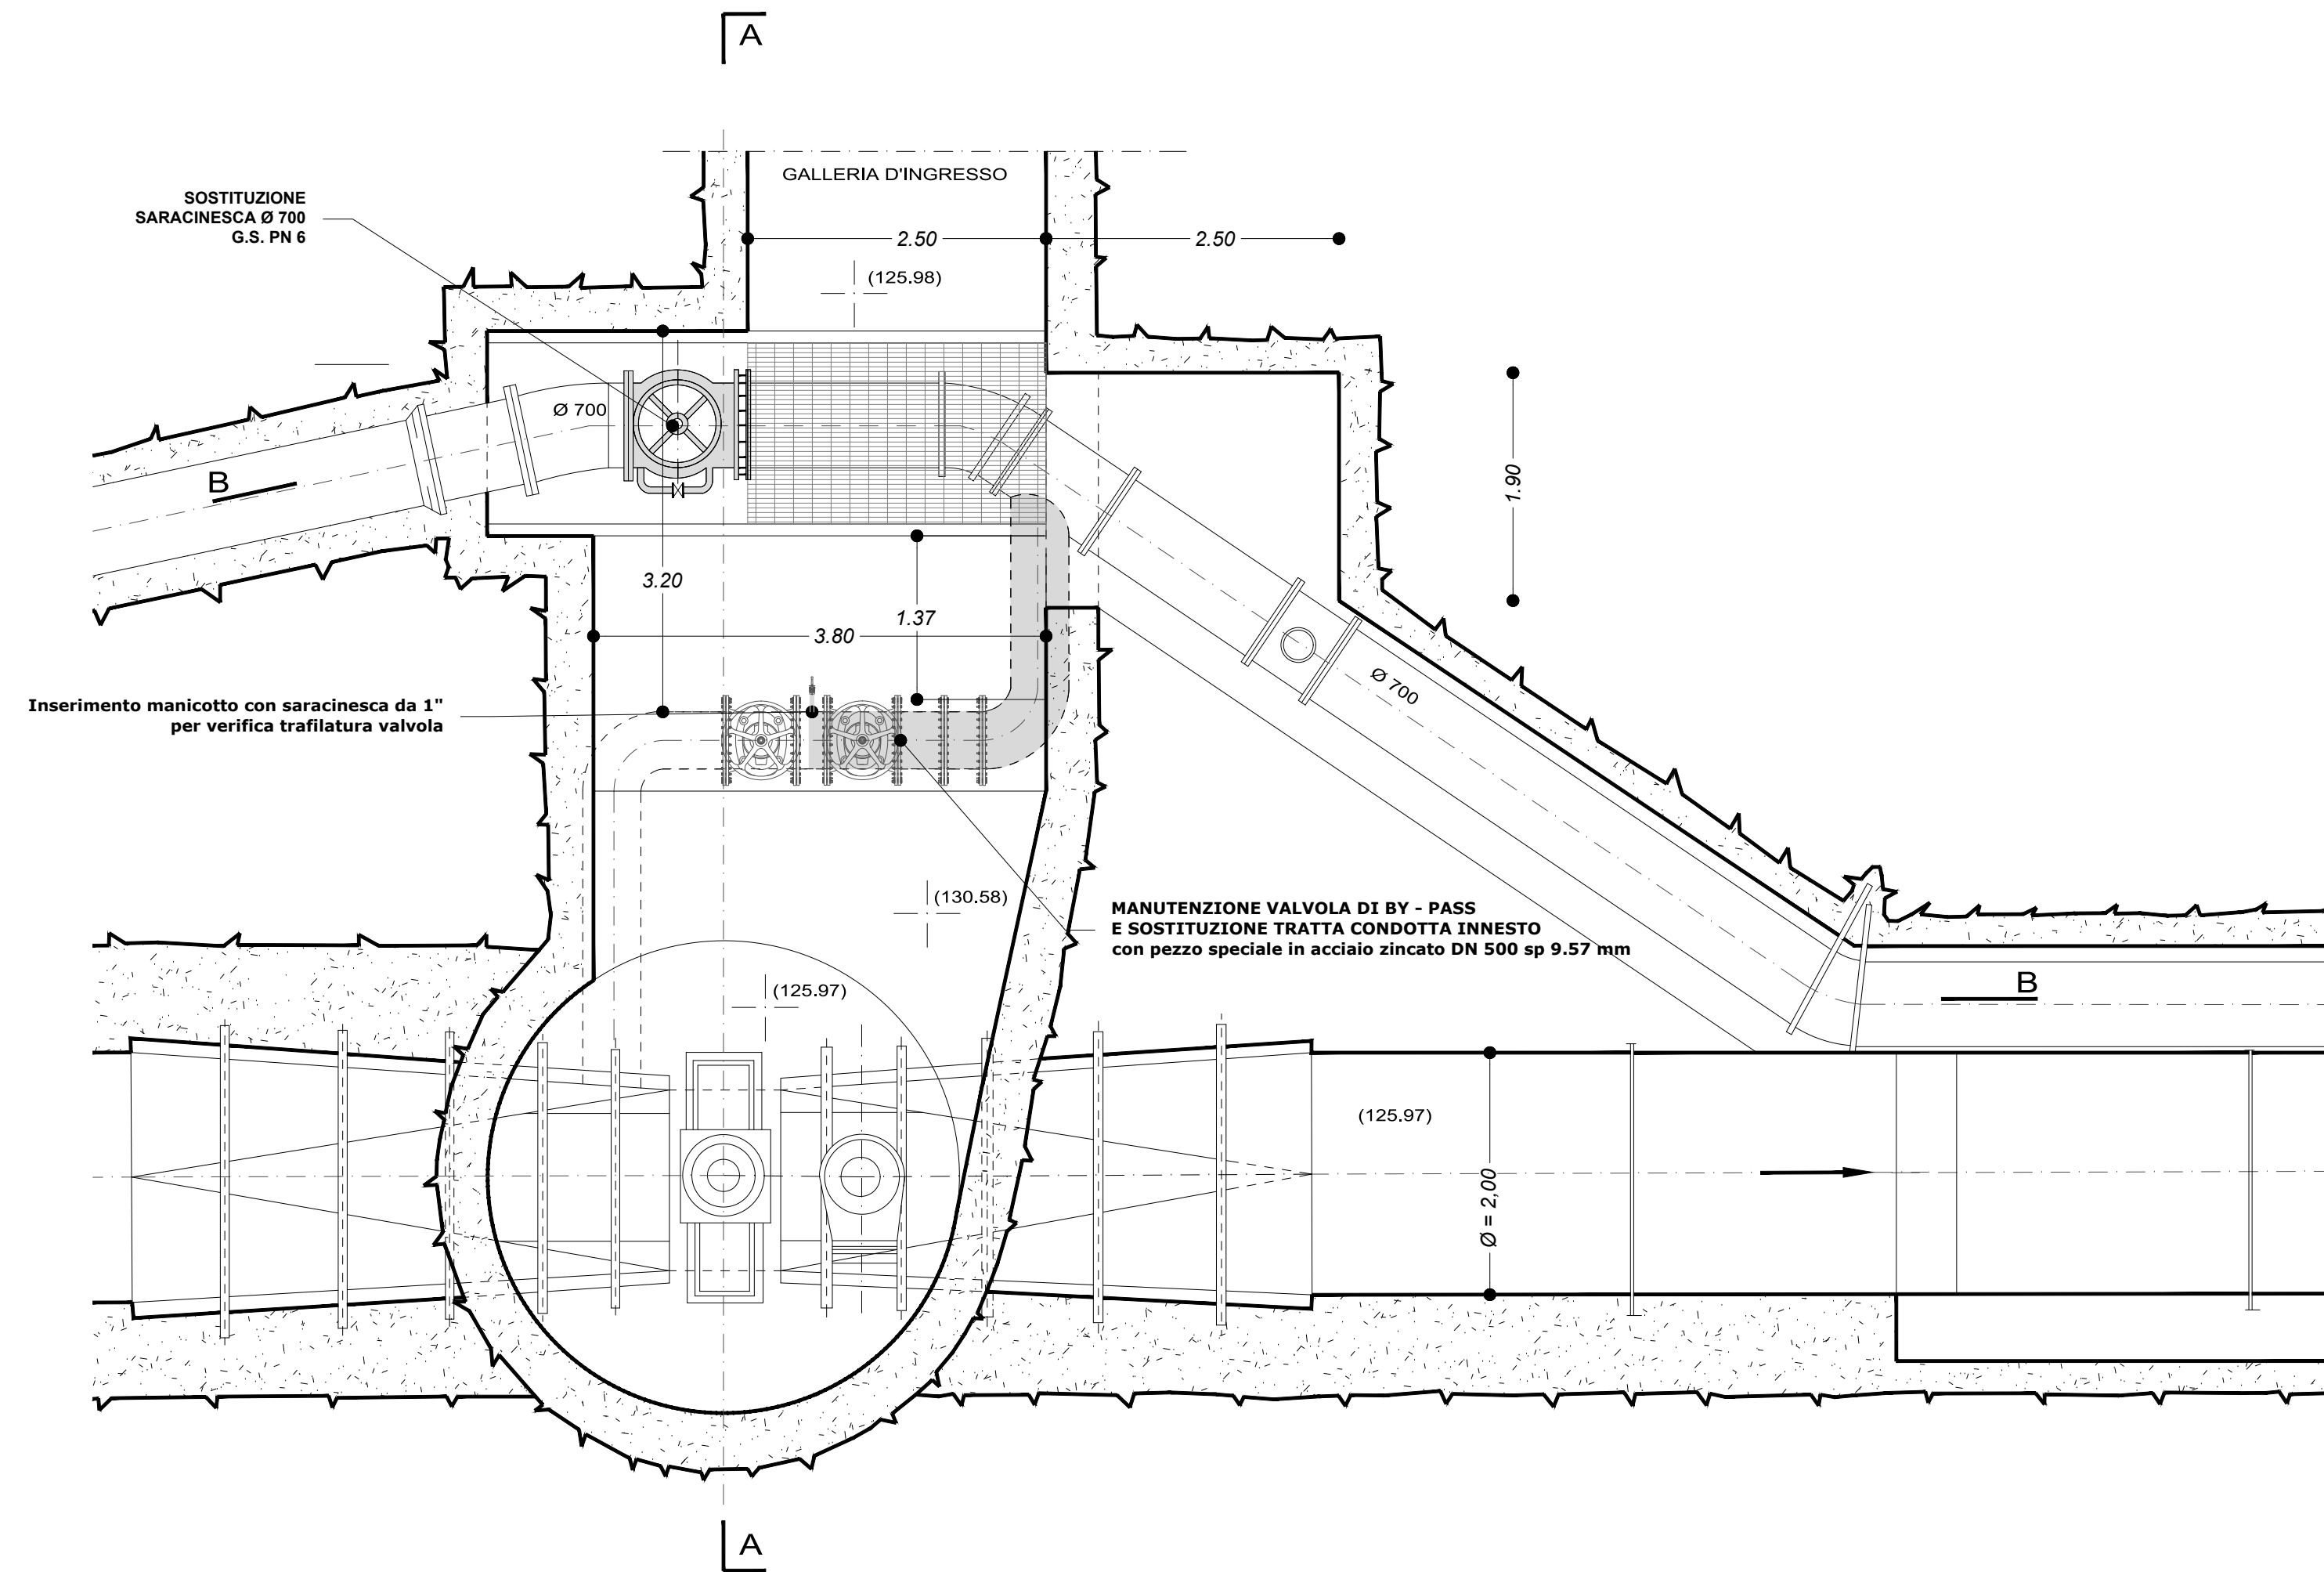


ZONE INTERVENTO

SEZIONE B - B

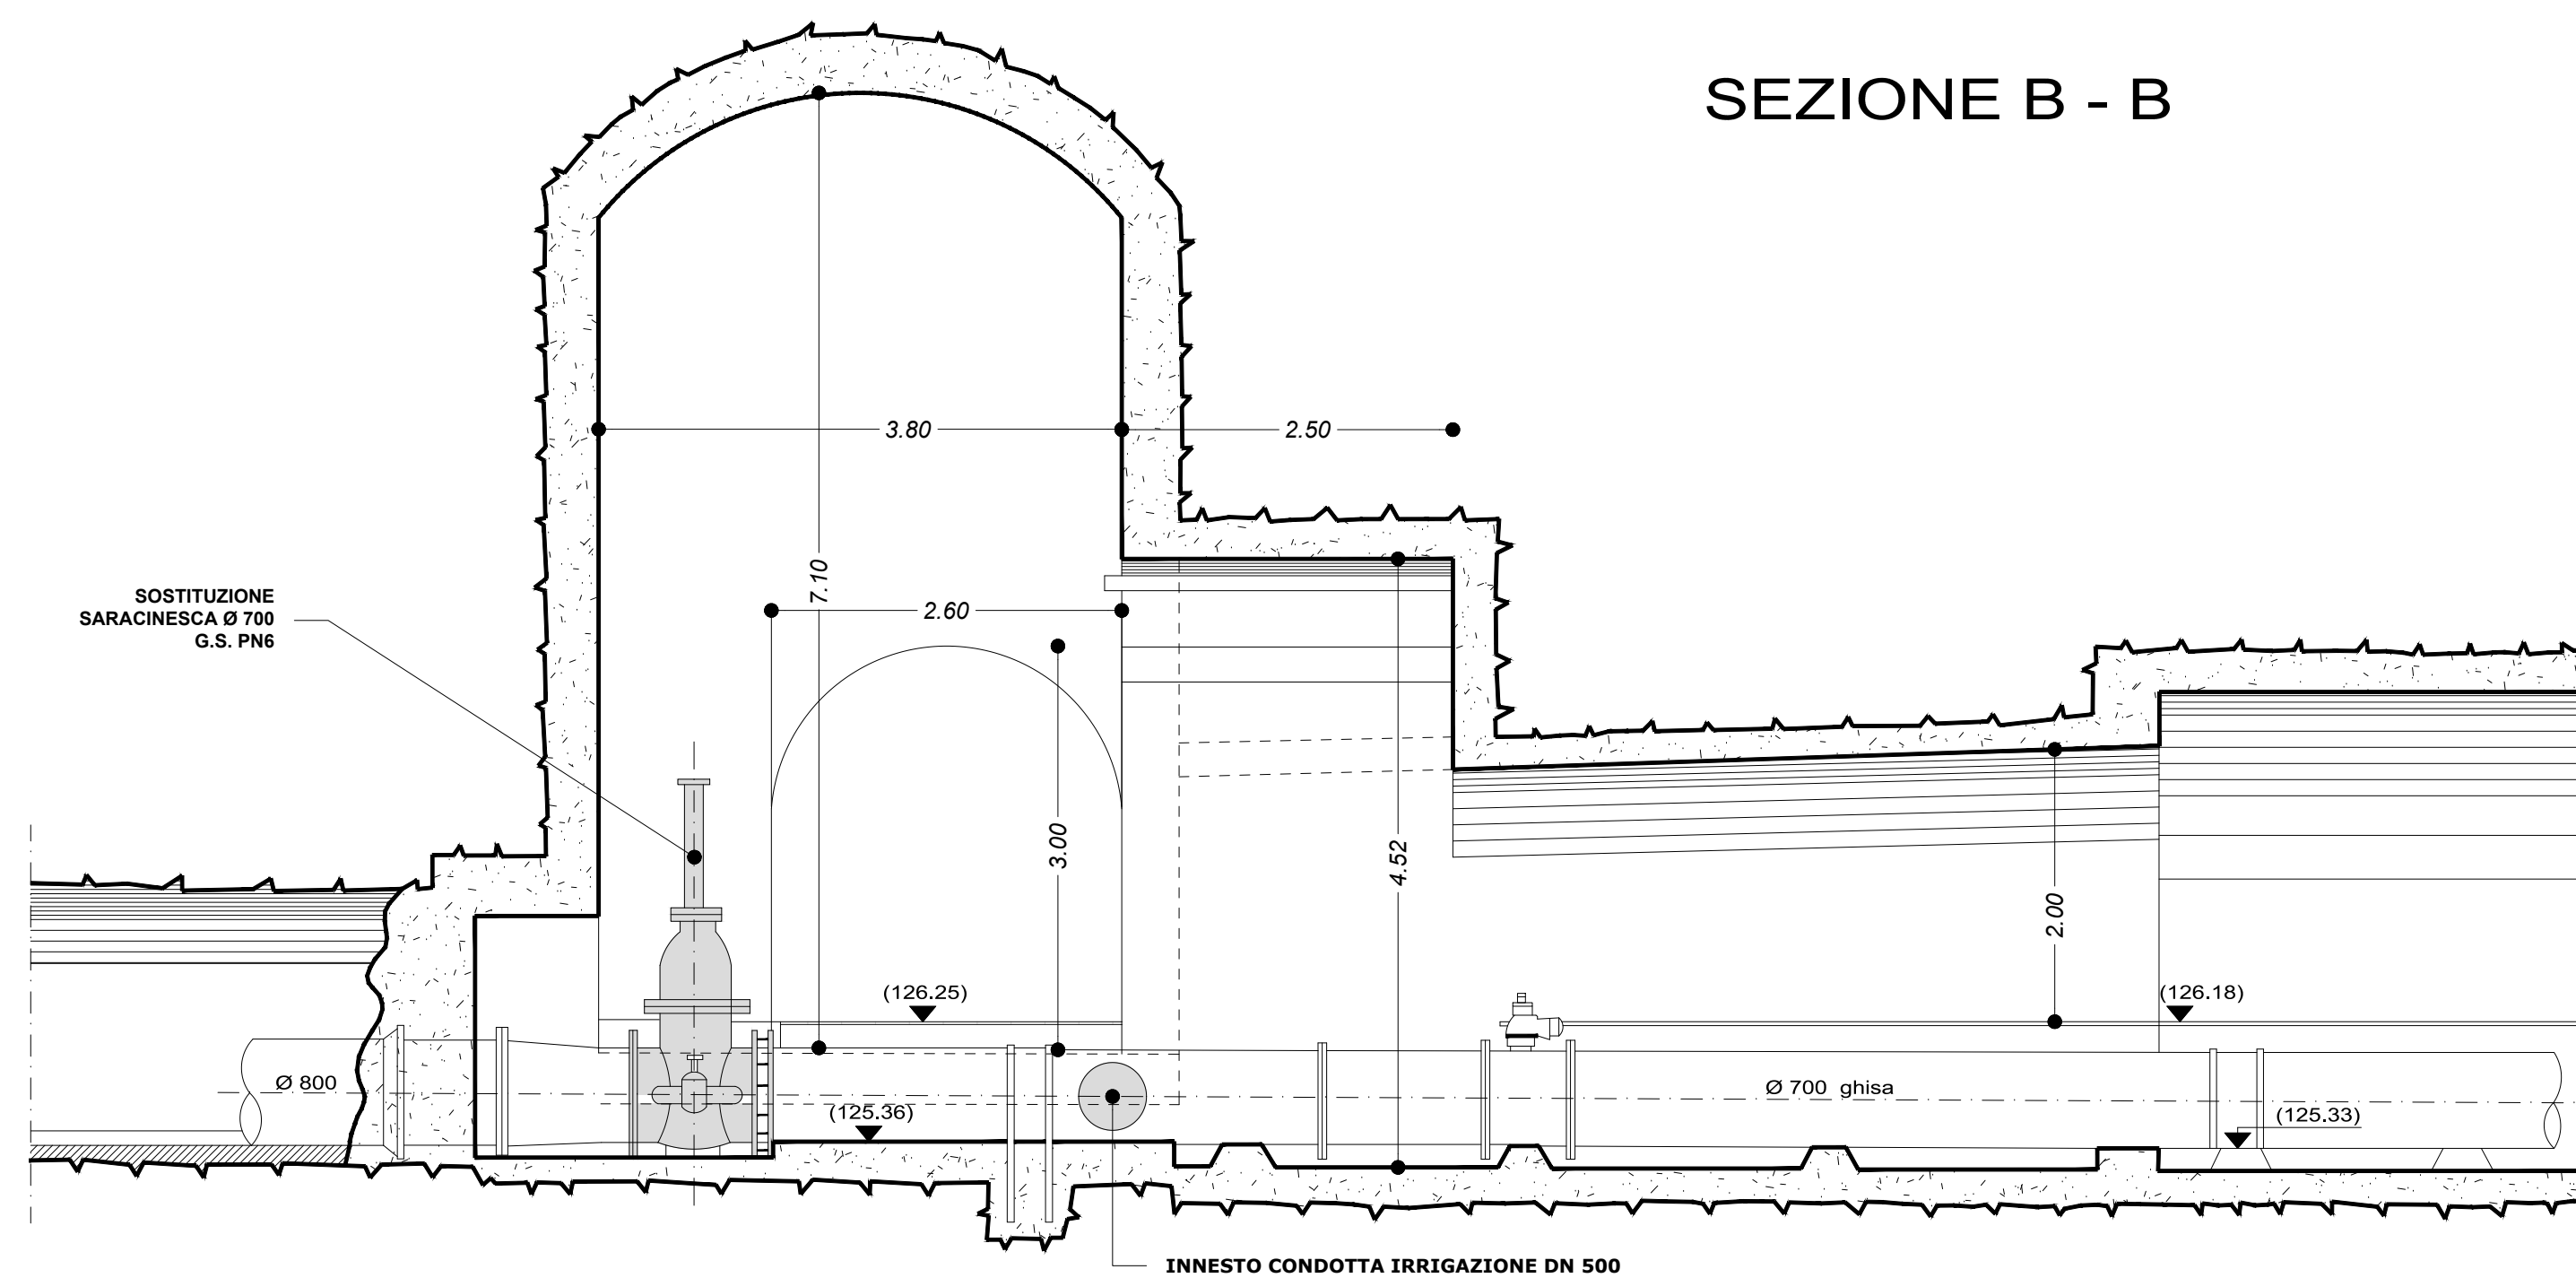

SEZIONE A - A

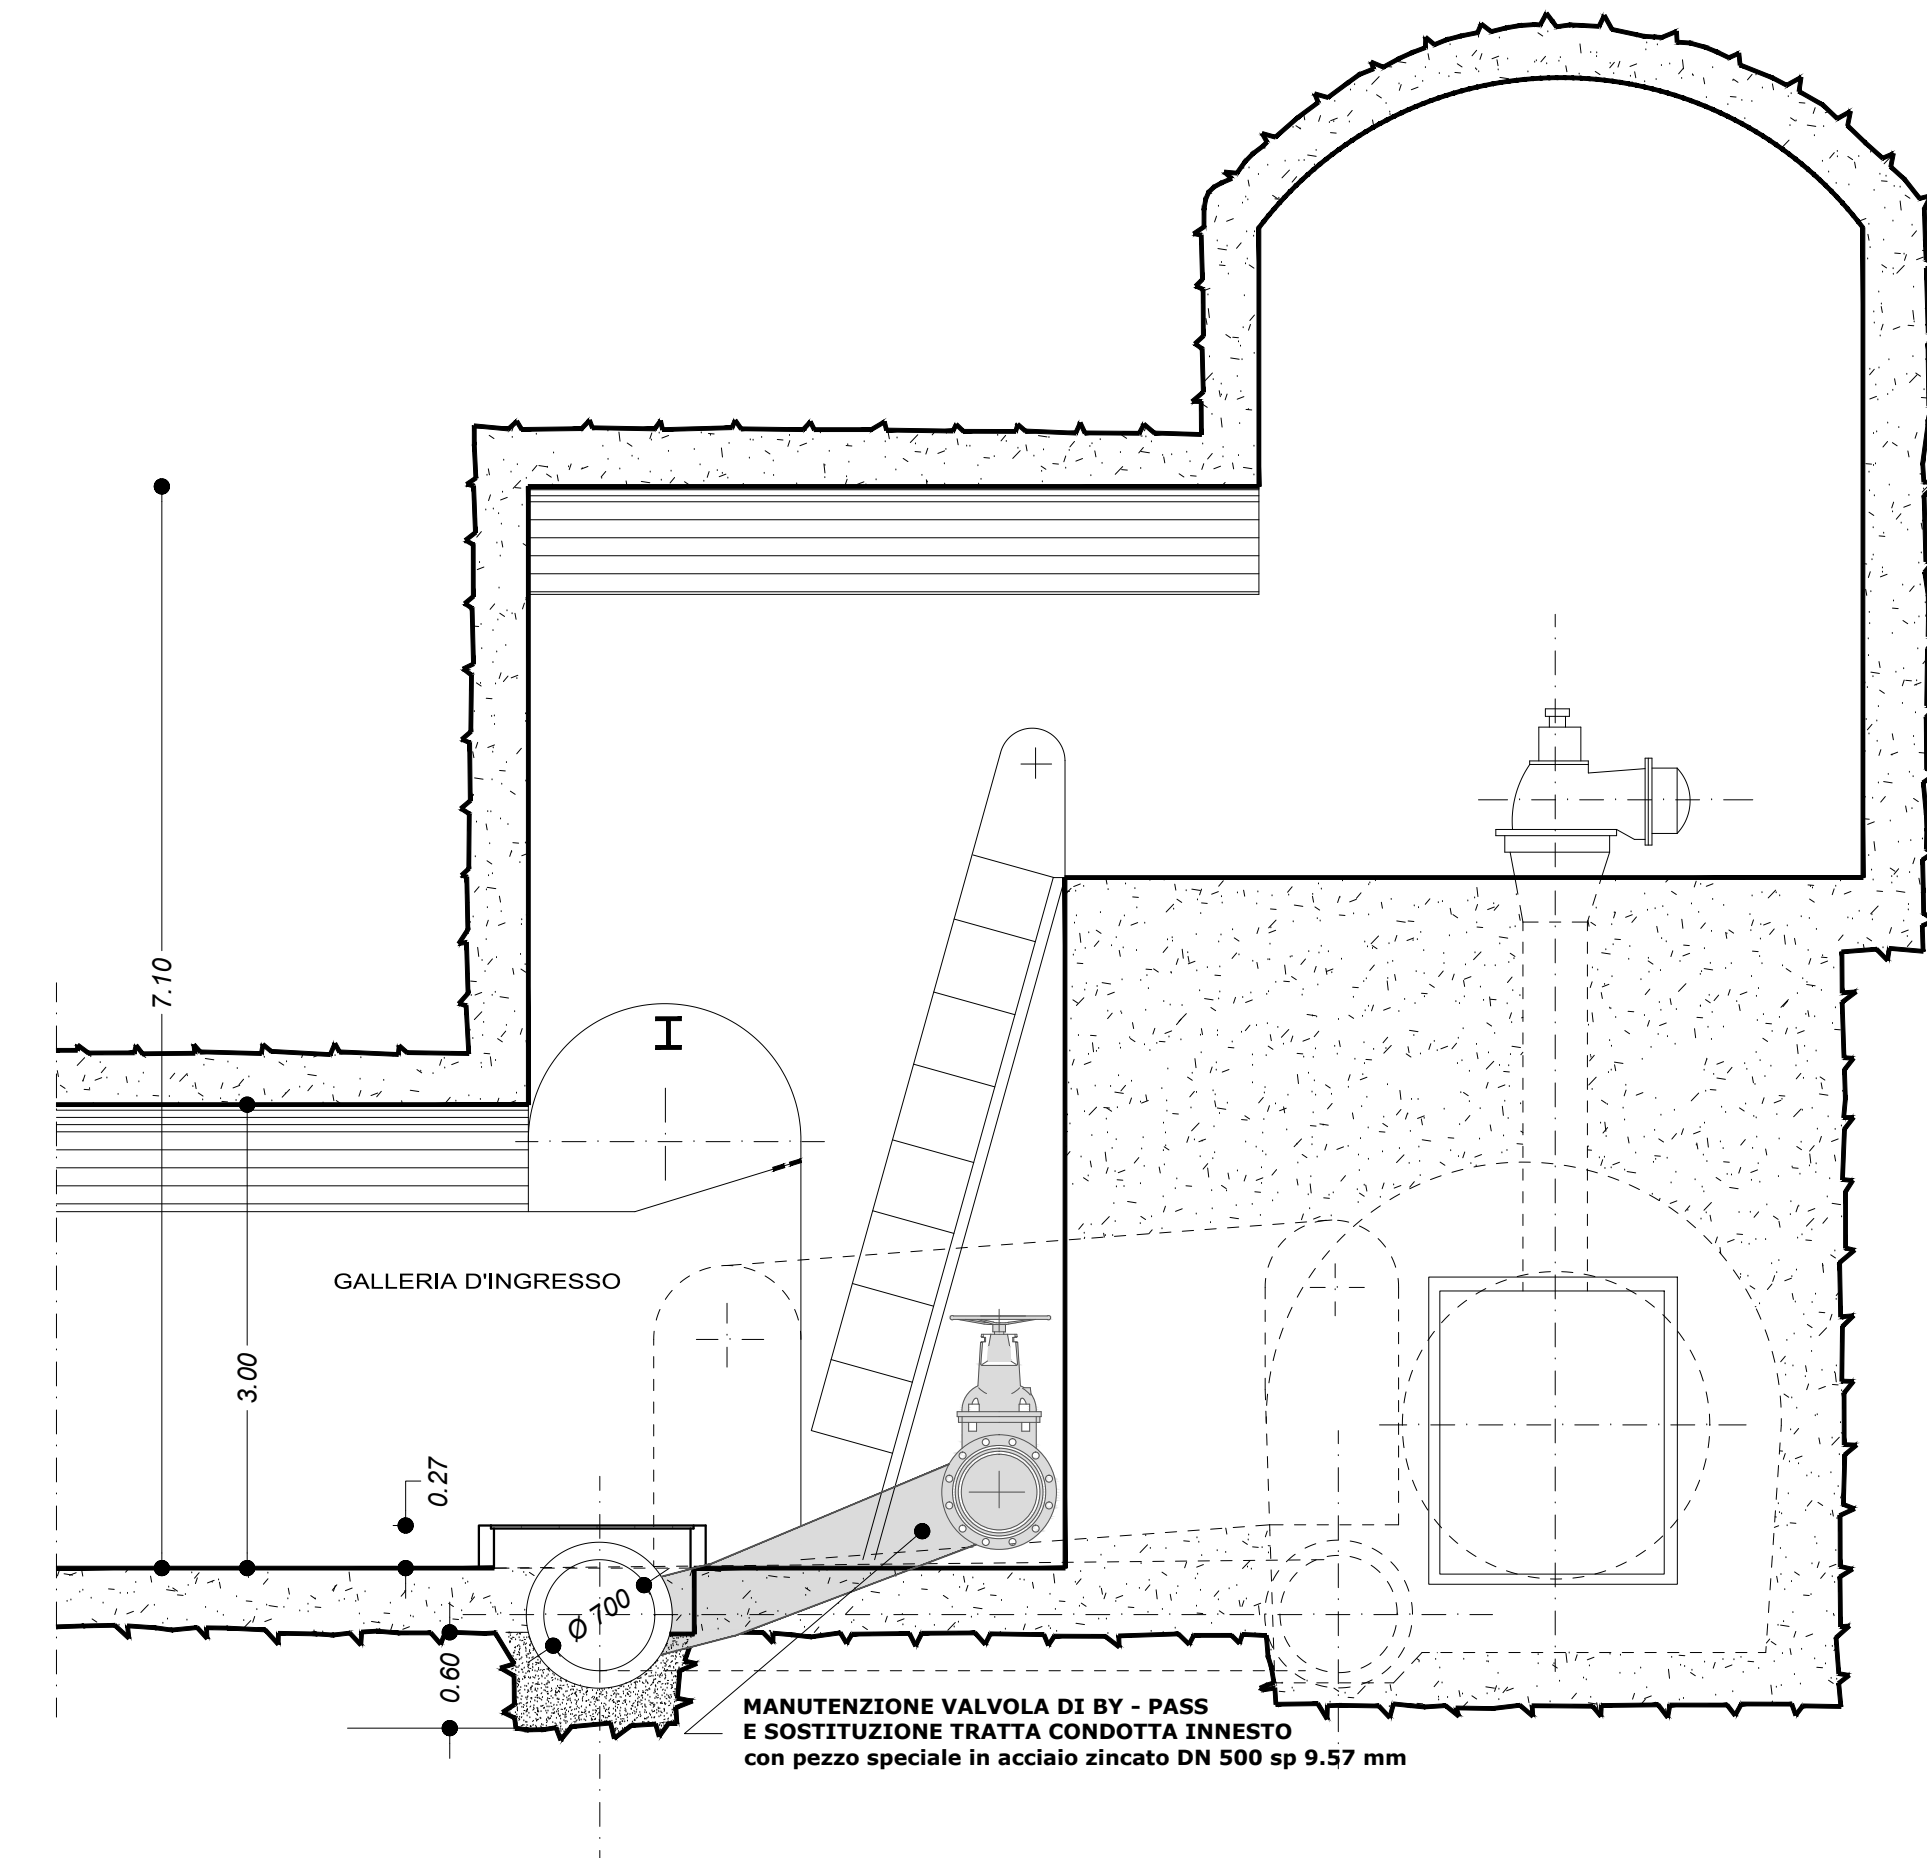

UNIONE
EUROPEA



REPUBBLICA
ITALIANA



REGIONE AUTONOMA DELLA
SARDEGNA



Ente acque della Sardegna

P. O. F.E.S.R. 2007 - 2013
ASSE IV - OBIETTIVO OPERATIVO 4.1.5
LINEA DI ATTIVITA' 4.1.5.b

PROGETTO ESECUTIVO SISTEMA LISCIA INTERVENTI DI RIQUALIFICAZIONE DELL'OPERA DI PRESA ED ALIMENTAZIONE DELL'ACQUEDOTTO

Allegati grafici

BY PASS IRRIGUO
Stato di fatto e opere in progetto

Tavola:

9

scala:

1:50

Tav 9 - By pass irriguo.dwg

Redatto dal Servizio Gestione Nord

Responsabile del Procedimento: Ing. Maurizio Meloni

Redazione a cura di:
Progettisti: ing. Sandro Bachis - geom. Sebastiano Sau
Collaborazioni tecniche: p.e. Giovanni Manunza - geom. Giulio Fattori

Responsabile Sicurezza in fase di:
progettazione: geom. Giulio Fattori
esecuzione: geom. Giulio Fattori

Il Direttore Generale
Ing. Franco Ollargiu

Il Direttore del Servizio
Ing. Libero Ferreri

Giugno 2013