

Sezione elettromeccanica

Legenda:

2	Scaricatori NUOVA FORNITURA
5	Interruttore NUOVA FORNITURA
6	Sezionatore ESISTENTE
7	Sostegno tripolare
7A	Sostegno tripolare NUOVA REALIZZAZ.
8	Sostegno unipolare ESISTENTE
9	Trasformatore AT/MT 70/6 kV ESISTENTE



Dimensioni:

- Altezza totale: 5.42
- Altezza base: 3.84
- Altezza base: 3.84
- Altezza base: 5.40
- Altezza base: 4.04
- Altezza base: 3.91
- Altezza base: 4.55
- Altezza base: 8.81
- Altezza base: 10.24

Linee elettriche:

- Linea elettrica AT 70 kV lunghezza 2329 m
- Conduttore a corda di alluminio-acciaio 140 mm²

Linea elettrica AT 70 kV lunghezza 2329 m
Conduttore a corda di alluminio-acciaio 140 mm²

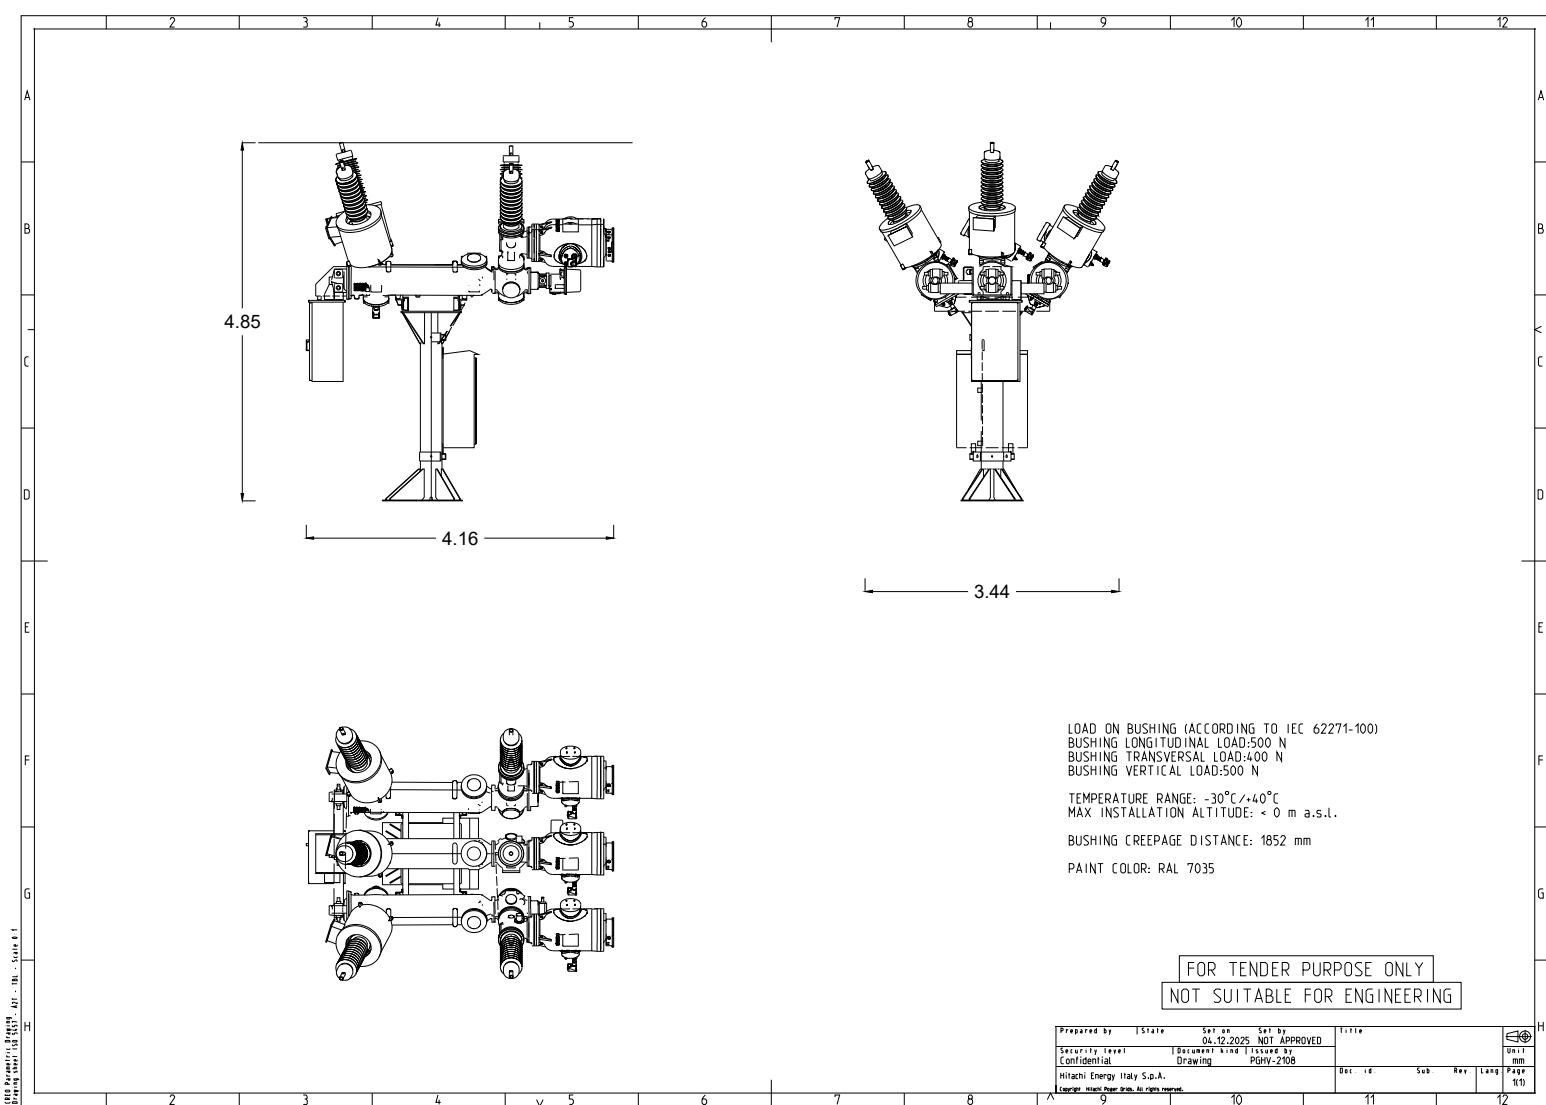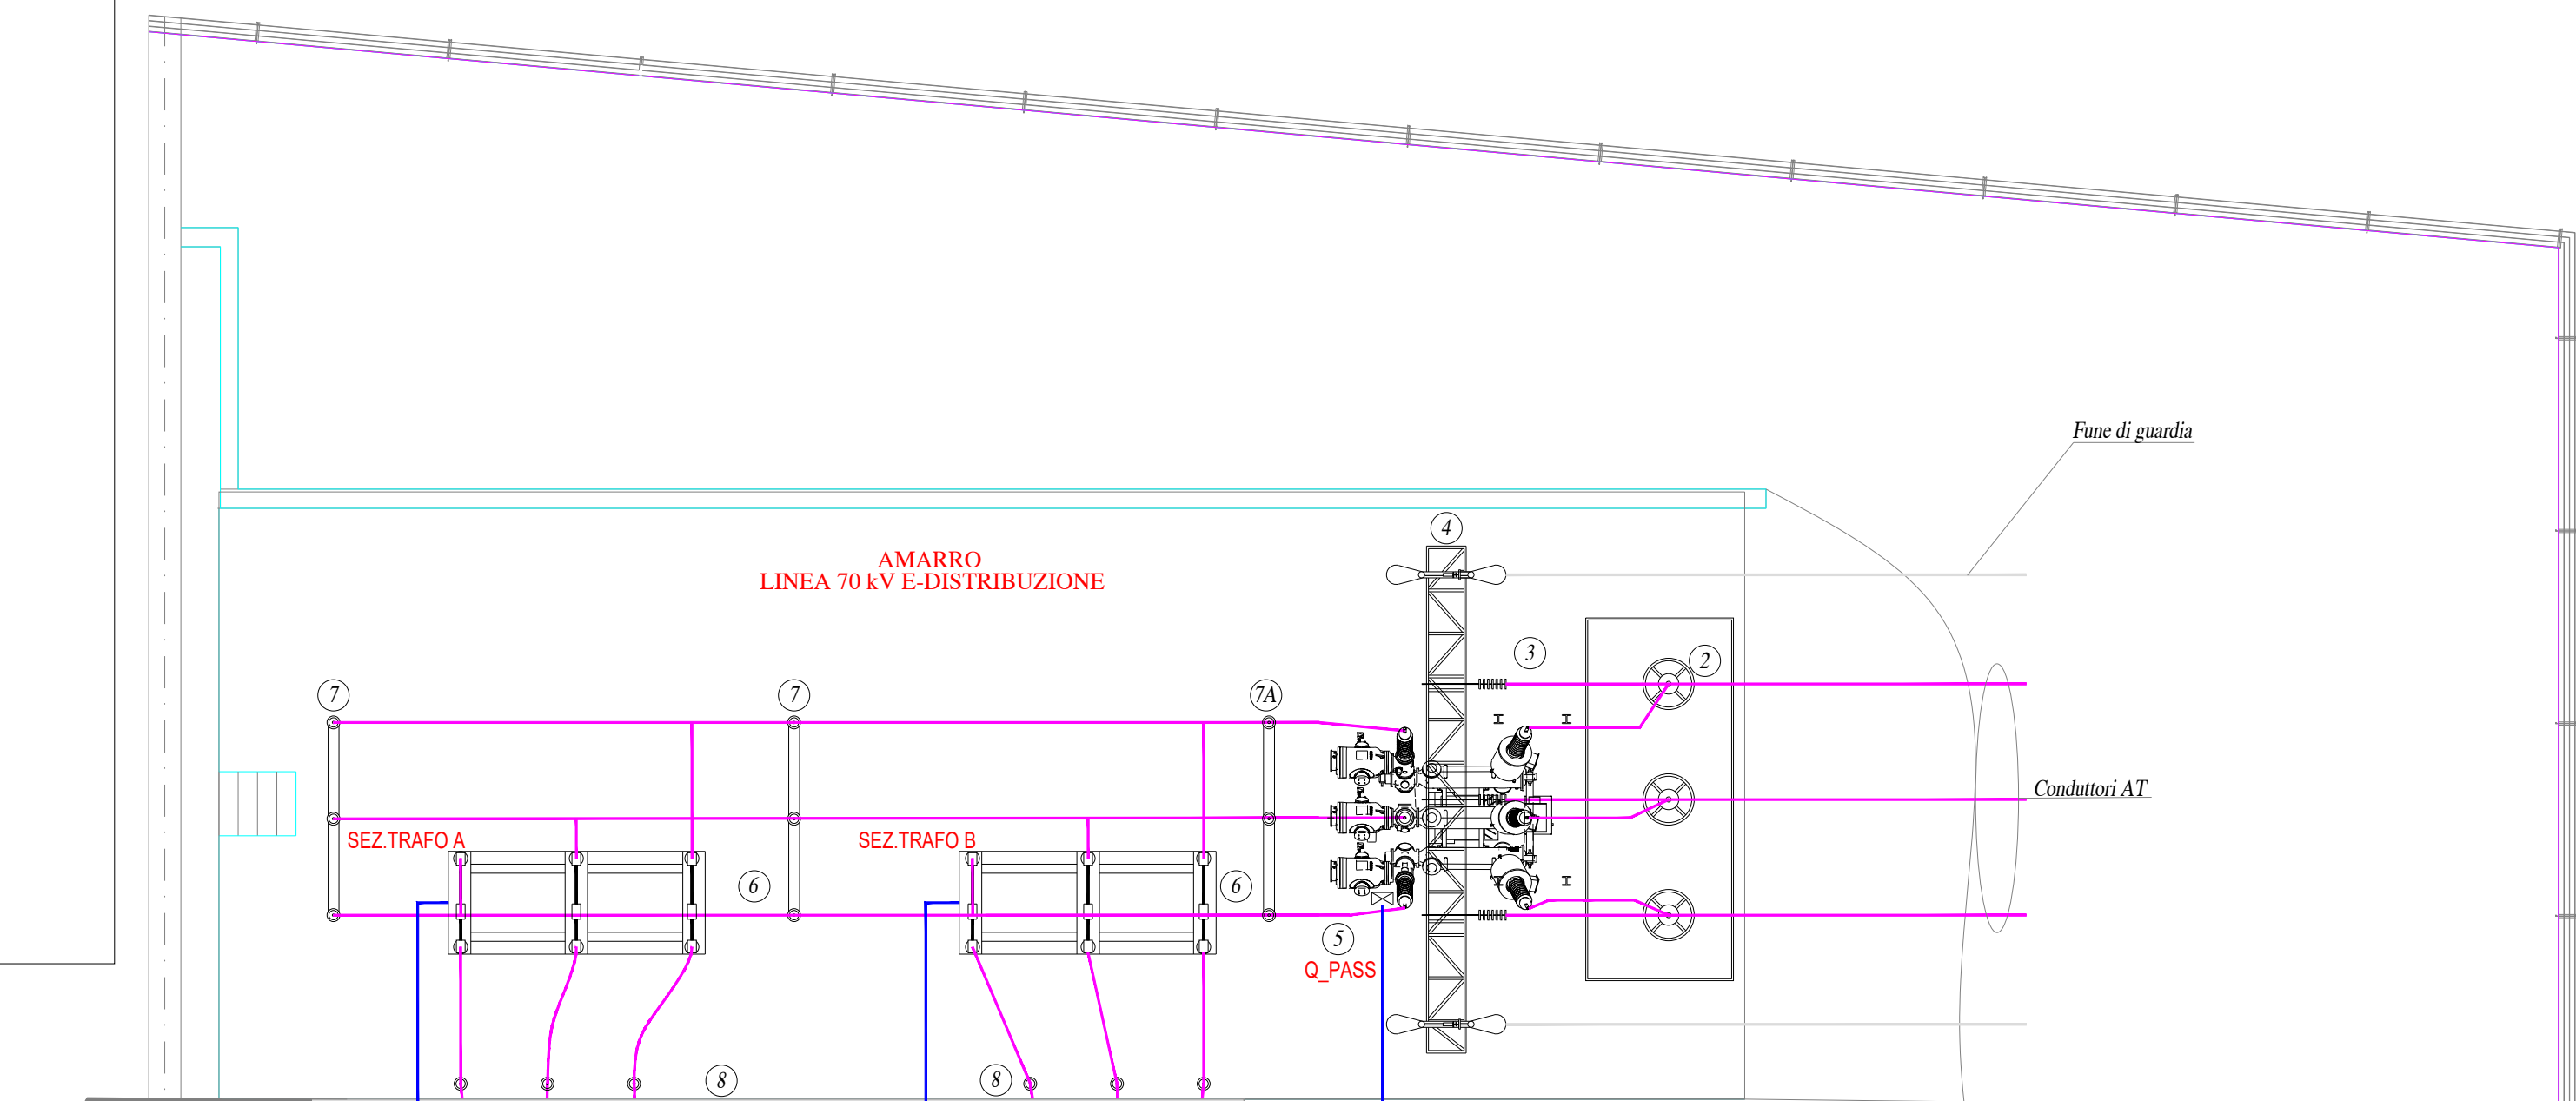

	REGIONE AUTONOMA DELLA SARDEGNA Assessorato dei lavori pubblici Ente acque della Sardegna - C a g l i a r i -	
Finanziamento interventi di riqualificazione e adeguamento delle opere del Sistema Idrico Multisetoriale Regionale (S.I.M.R.) trasferite alla Regione Sardegna da ENEL Produzione S.p.a. e interventi per il potenziamento e la realizzazione di Minicentrali idroelettriche. Attuazione D.G.R. N.38/27 del 26.09.2019.		
FASE 1", "INTERVENTI DI MANUTENZIONE STRAORDINARIA DEGLI IMPIANTI DI PRODUZIONE DI ENERGIA IDROELETTRICA TIRSO 1 E TIRSO 2 E DELL'IMPIANTO DI SOLLEVAMENTO BENZONE		
"LOTTO 3A" Adeguamento stallo Alta Tensione 70 KV PROGETTO ESECUTIVO		
Allegati :		Allegato: B4
Situazione di Progetto - Pianta Dispositivi, Pianta quotata, Prospetti/Sezione		scala:
PROGETTO REDATTO DAI SERVIZI TECNICI DELL'ENTE		
  ANDREA TRONCI 10.08.2026 16:55:40 GMT+02:00	I Responsabili Unico del Procedimento Per.Ind. Marco Lusignea Per.Ind. Andrea Tronci  MARCO CORDEDDU 10.08.2026 18:14:08 GMT+02:00	Collaborazioni tecniche Geom. Fabienna Usai Per.Ind. Alessandro Tuveri Per.Ind. Romano Frau
Coordinatore della Sicurezza (CSP) Dott. Ing. Fabiano Porcu  FABIANO PORCU 17.08.2026 17:35:16 GMT+02:00	Direttore del servizio SEGR Dott. Ing. Alberto Triverio	
Il Direttore Generale Dott.Ing. Giuliano Patteri		
Agosto 2026		