Legendo (LOTTO 3a)

1 *TV capacitivo* *(nuovo)*
2 *Scaricatore* *(nuovo)*
3 *Sezionatore di linea + sezionatore di terra* *(nuovo)*
4 *Portale AT*
5 *Interruttore AT* *(nuovo)*
6 *Sezionatore di linea*
7 *Sostegno impedare*
8 *Sostegno ancpedare*
9 *Trasformatore ATMT 70/6 kV*
10 *Compressore*
11 *Armadio aux AT* *"NUOVO"*

REGIONE AUTONOMA DELLA SARDEGNA
Assessorato dei lavori pubblici

Ente acque della Sardegna
E A S (ente)

Finanziamento intervento di manutenzione straordinaria degli impianti di sollevamento della opere del Sistema Idrico Multisettoriale Regionale (SIMR) transferite alla Regione Sardegna da ENEL Produzione S.p.a. e interventi per il potenziamento e la rifunzionalizzazione di Monteponi(Iglesias) strutturazione, rifunzionalizzazione D.G.R. N.46/27 del 20.09.2019.

FASE 1° "INTERVENTI DI MANUTENZIONE STRAORDINARIA DEGLI IMPIANTI DI PRODUZIONE DI ENERGIA ELETTRICA ASSOCIATI AL SERVIZIO IDRICO E DELL'IMPIANTO DI SOLLEVAMENTO BENATONE

RIQUALIFICAZIONE IMPIANTO DI SOLLEVAMENTO BENATONE NEL COMUNE DI ELLERI (NU)

"LOTTO 3°

(Lotto 3a) - Adeguamento stallo alla Tensione 70kV
(Lotto 3b) - Trasformazione ex locale quadri in ufficio e spogliatoio e demolizione apparecchiature elettriche dismesse

PROGETTO DI FATTIBILITA' TECNICO ECONOMICA (PFTE)

Allegati grafici : **(Lotto 3a)**	Allegato
Adeguamento stallo alla tensione: Situazione di Progetto Particolari apparecchiature	B5
	scala 1:10

PROGETTO REDATTO DAI SERVIZI TECNICI DELL'ENTE

I Progettisti
Ing. Fabiano Porcu
Ing. Alberto Lai

ORDINE DEGLI INGEGNERI PROV. CAGLIARI
Ing. Fabiano Porcu
Ingegnere Civile e Ambientale
N. 3127
Sez. A

ORDINE DEGLI INGEGNERI PROV. CAGLIARI
Ing. Alberto Lai
Ingegnere Civile e Ambientale
N. 3128
Sez. A

Responsabile Unico del Procedimento
Ing. Marco Cordedda

Collaboratori tecnici
Geom. Fabrizio Ciar

Coordinatore della Sicurezza (CSP)
Dott. Ing. Fabiano Porcu
Ordine degli Ingegneri della Prov. di Cagliari
N. 3127
Sez. A

Direttore Lavori (DL) (DOP, dal cemento)
Dott. Ing. Roberto Sanna

Il Direttore Generale
Dott.Ing. Gaetano Ranieri

Luglio 2020

1) TV capacitivo
(nuovo Vista 70/1 e distribuzione scala 1:10*)*

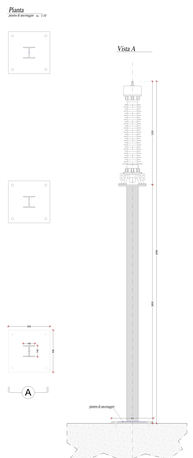

2) Scaricatore
(nuovo Vista 70/1 e distribuzione scala 1:10*)*

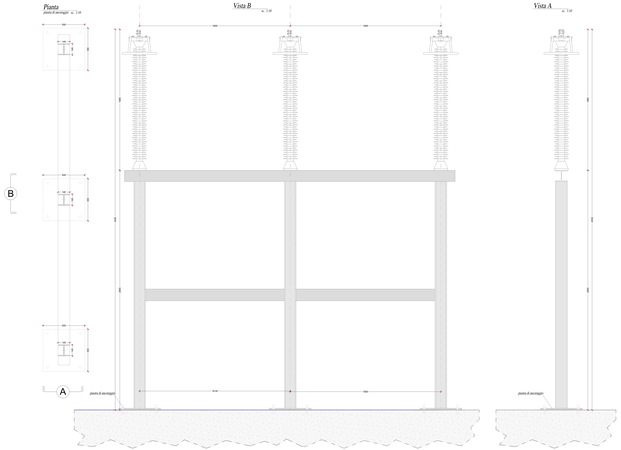

3) Sezionatore
(nuovo Vista 70/1 e distribuzione scala 1:10*)*

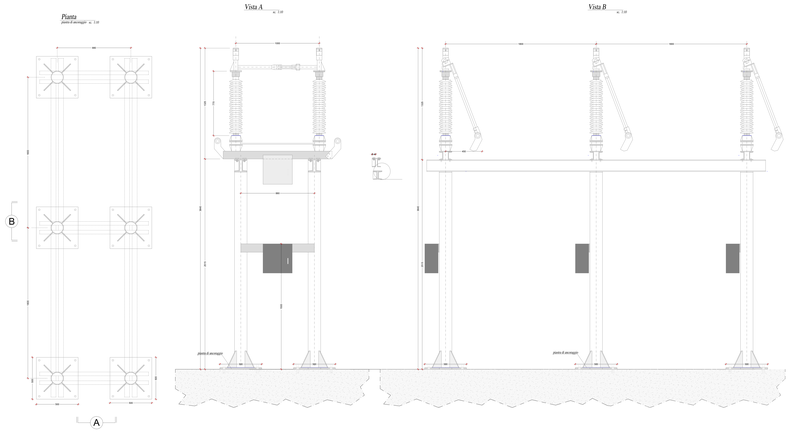
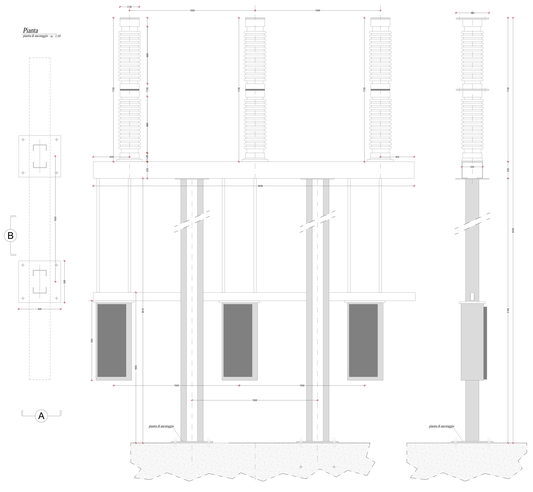
5) Interruttore AT
(nuovo Vista 70/1 e distribuzione scala 1:10*)*