




PIANTA CABINA DI MANOVRA DIGA PUNTA GENNARTA

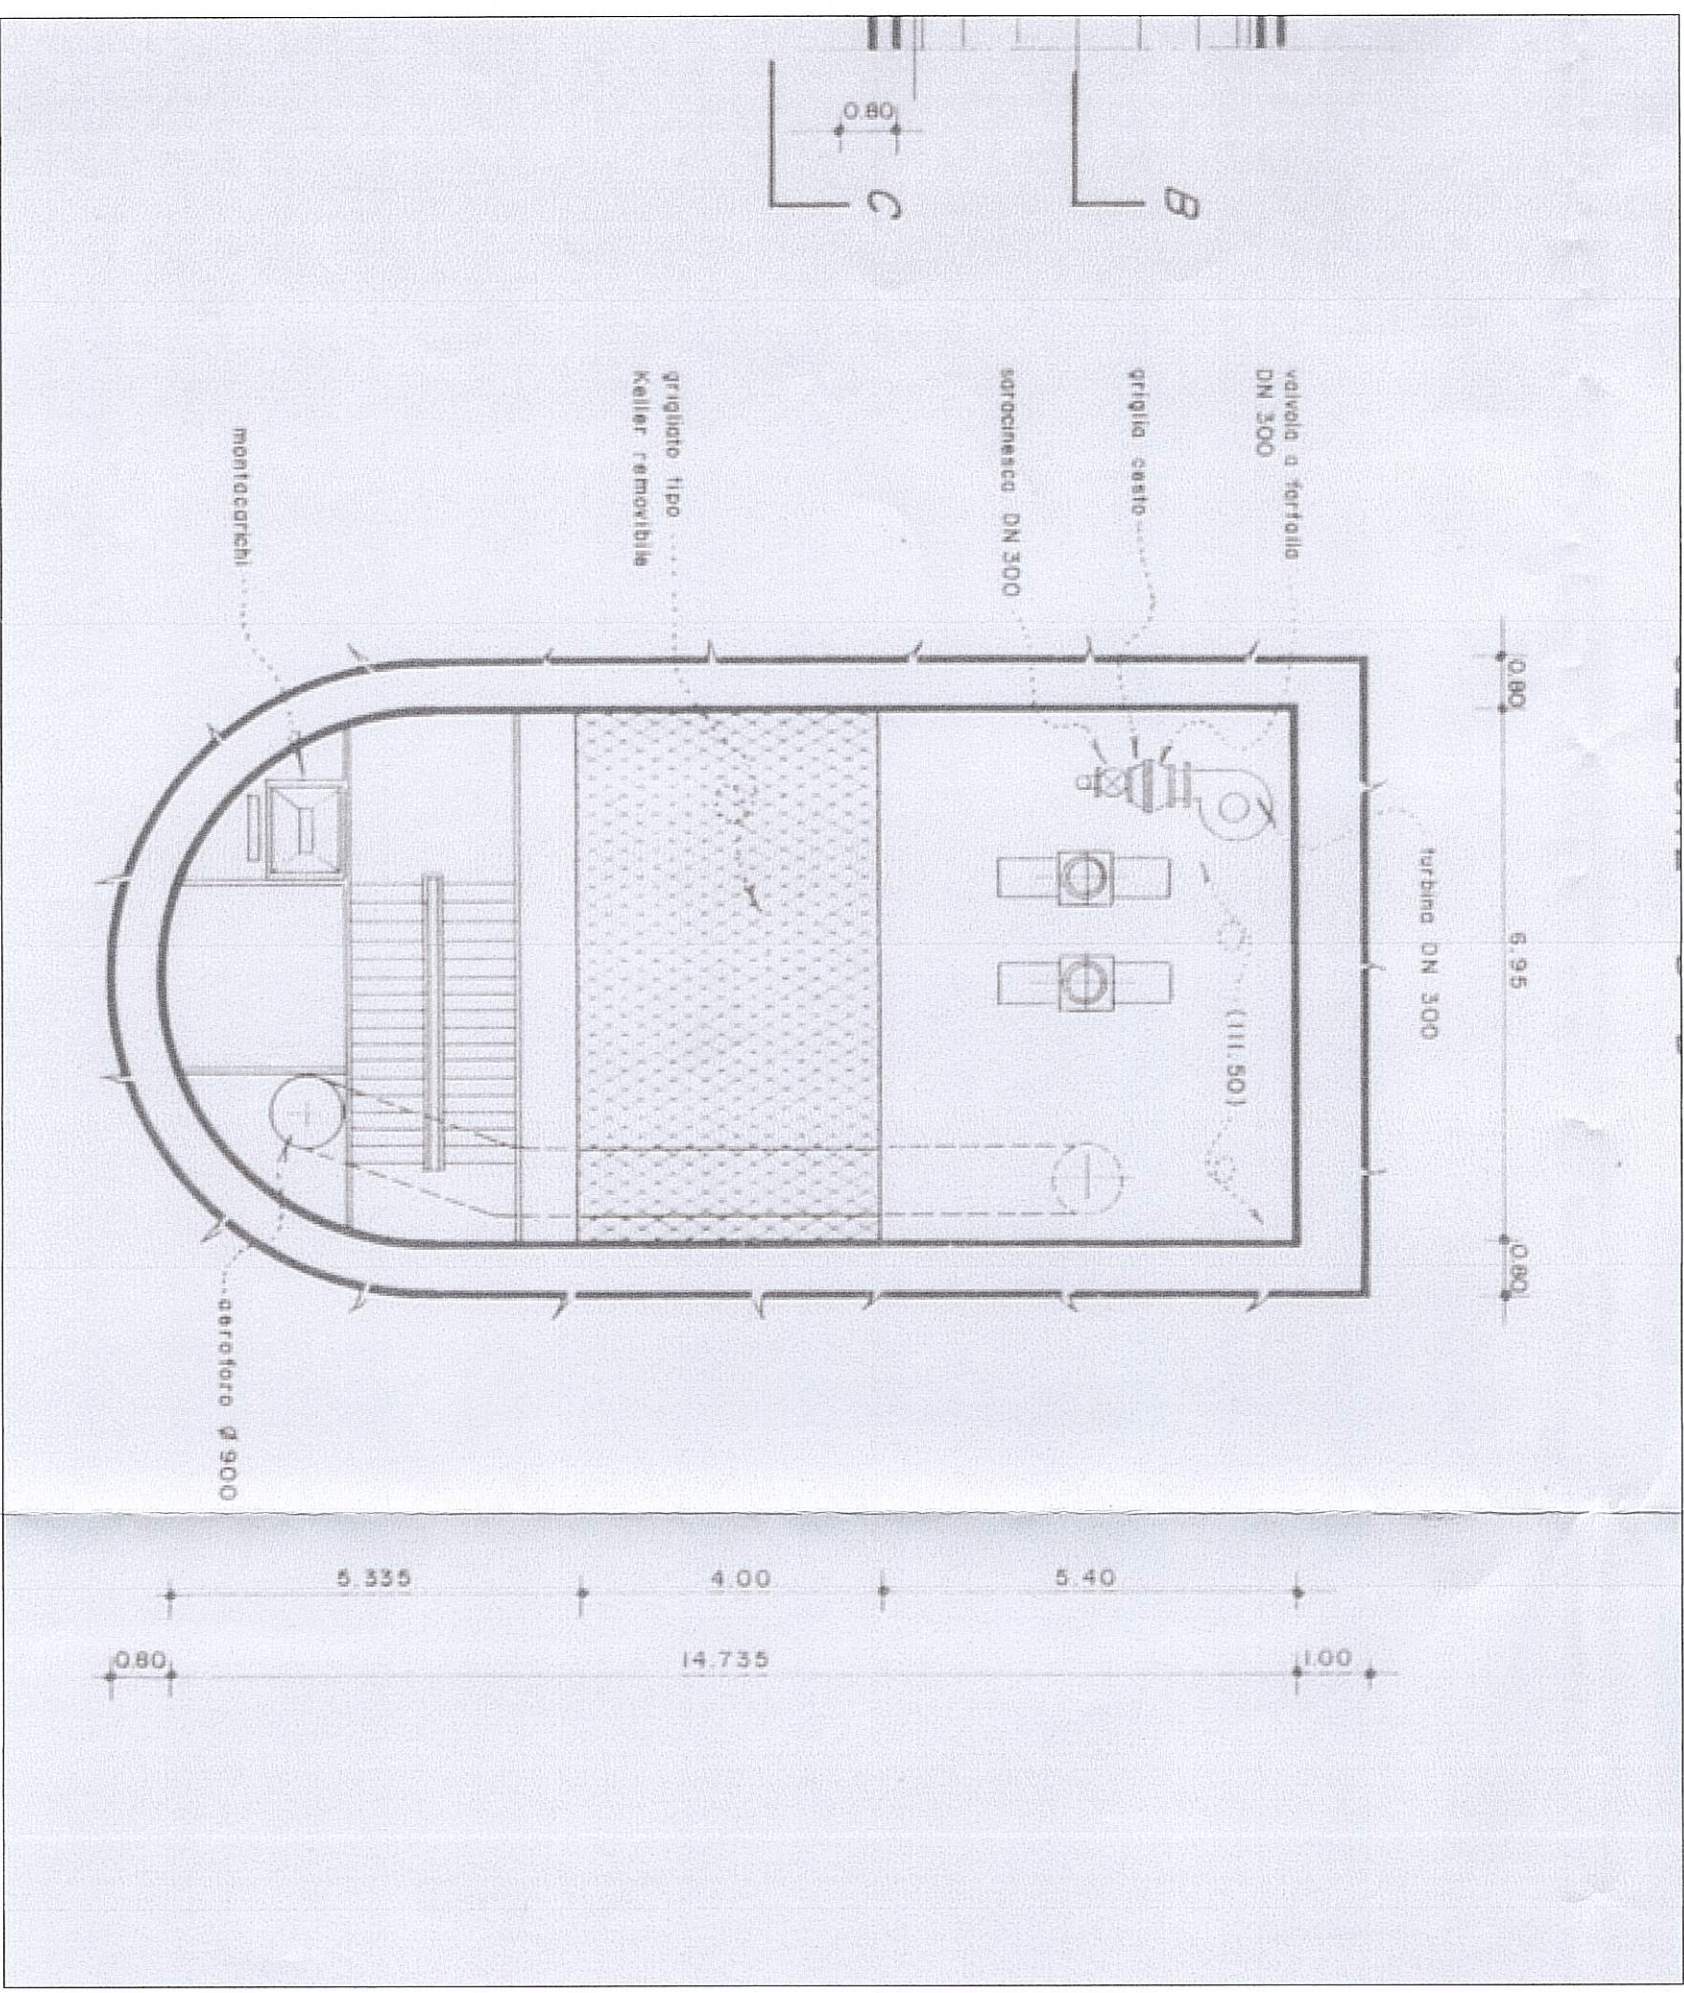

PIANTA CABINA DI MANOVRA DIGA PUNTA GENNARTA

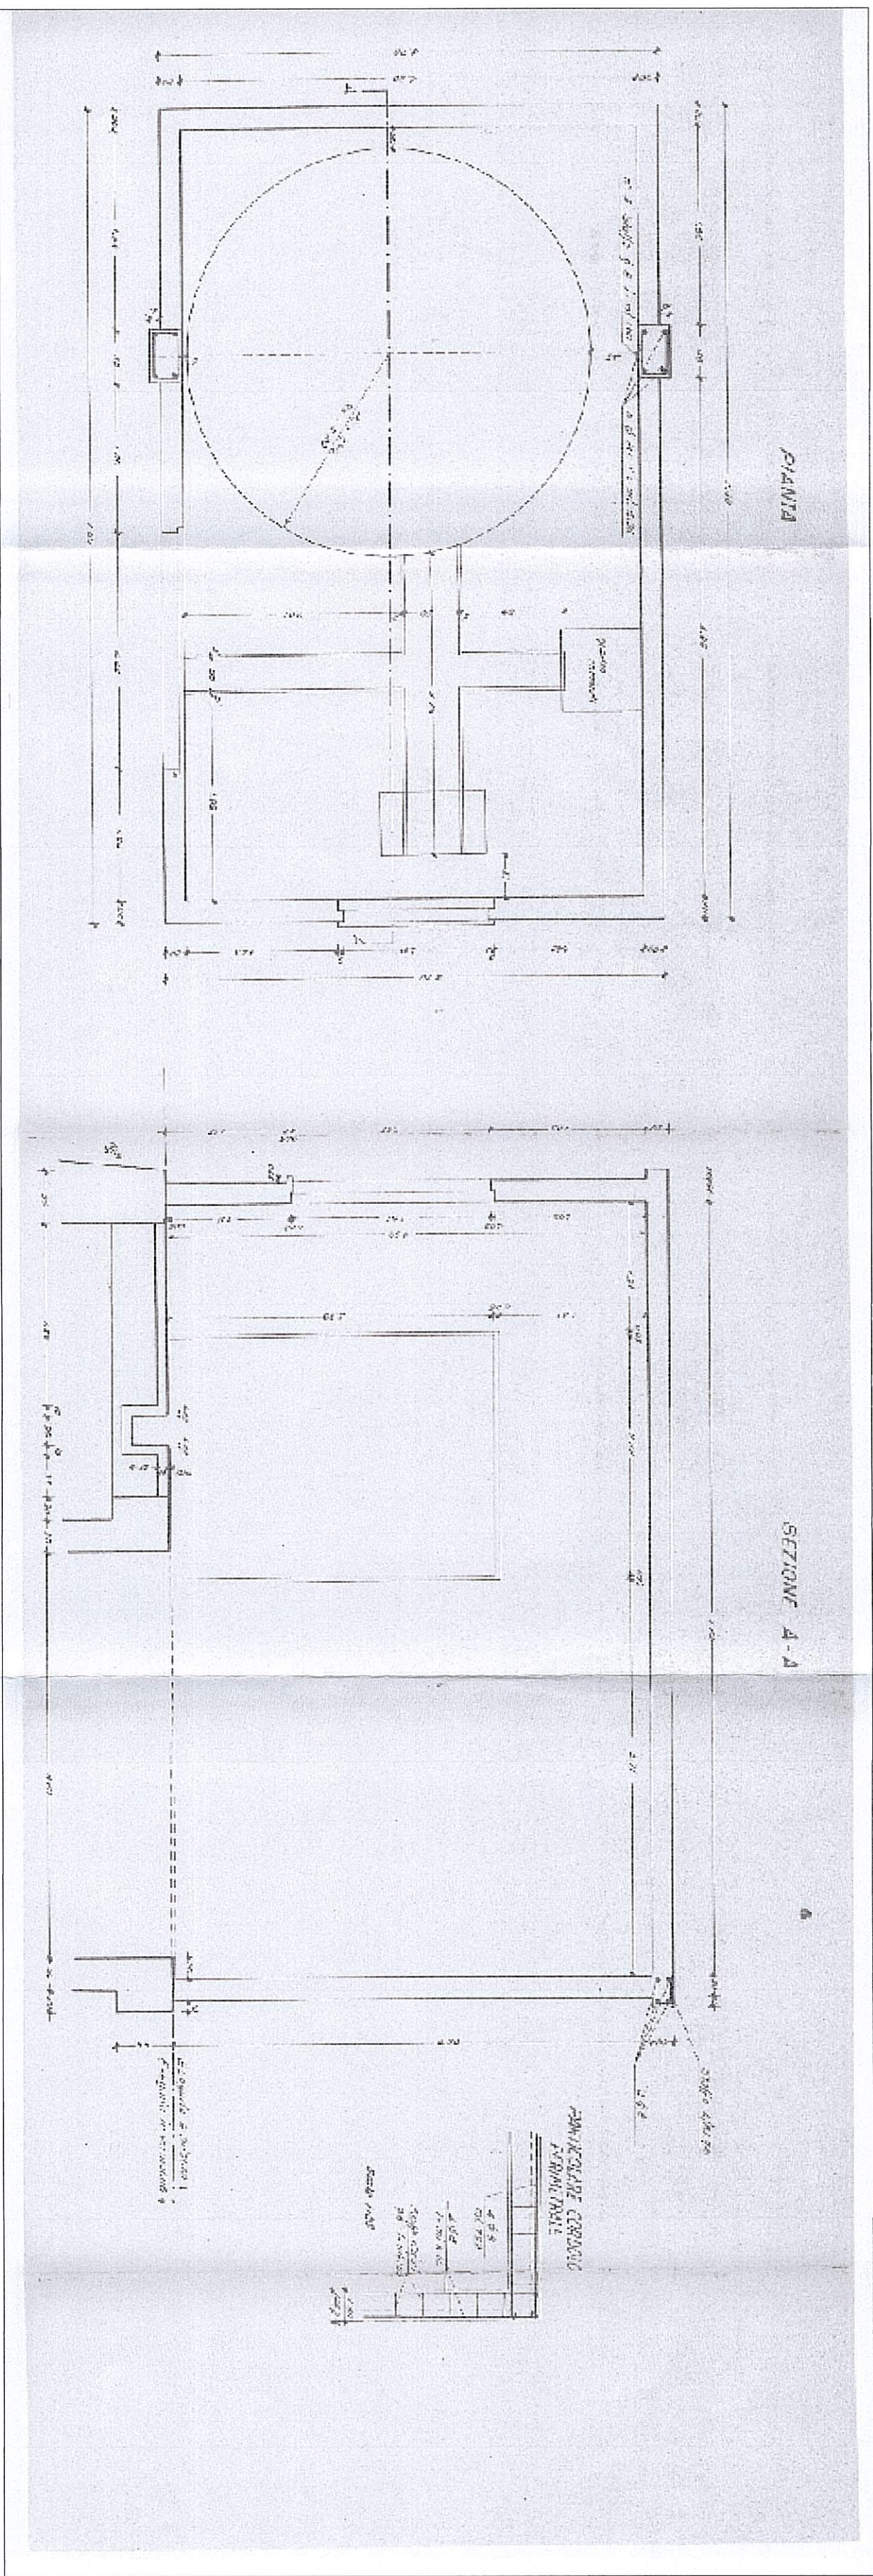


SEZIONE CABINA DI MANOVRA DIGA PUNTA GENNARTA

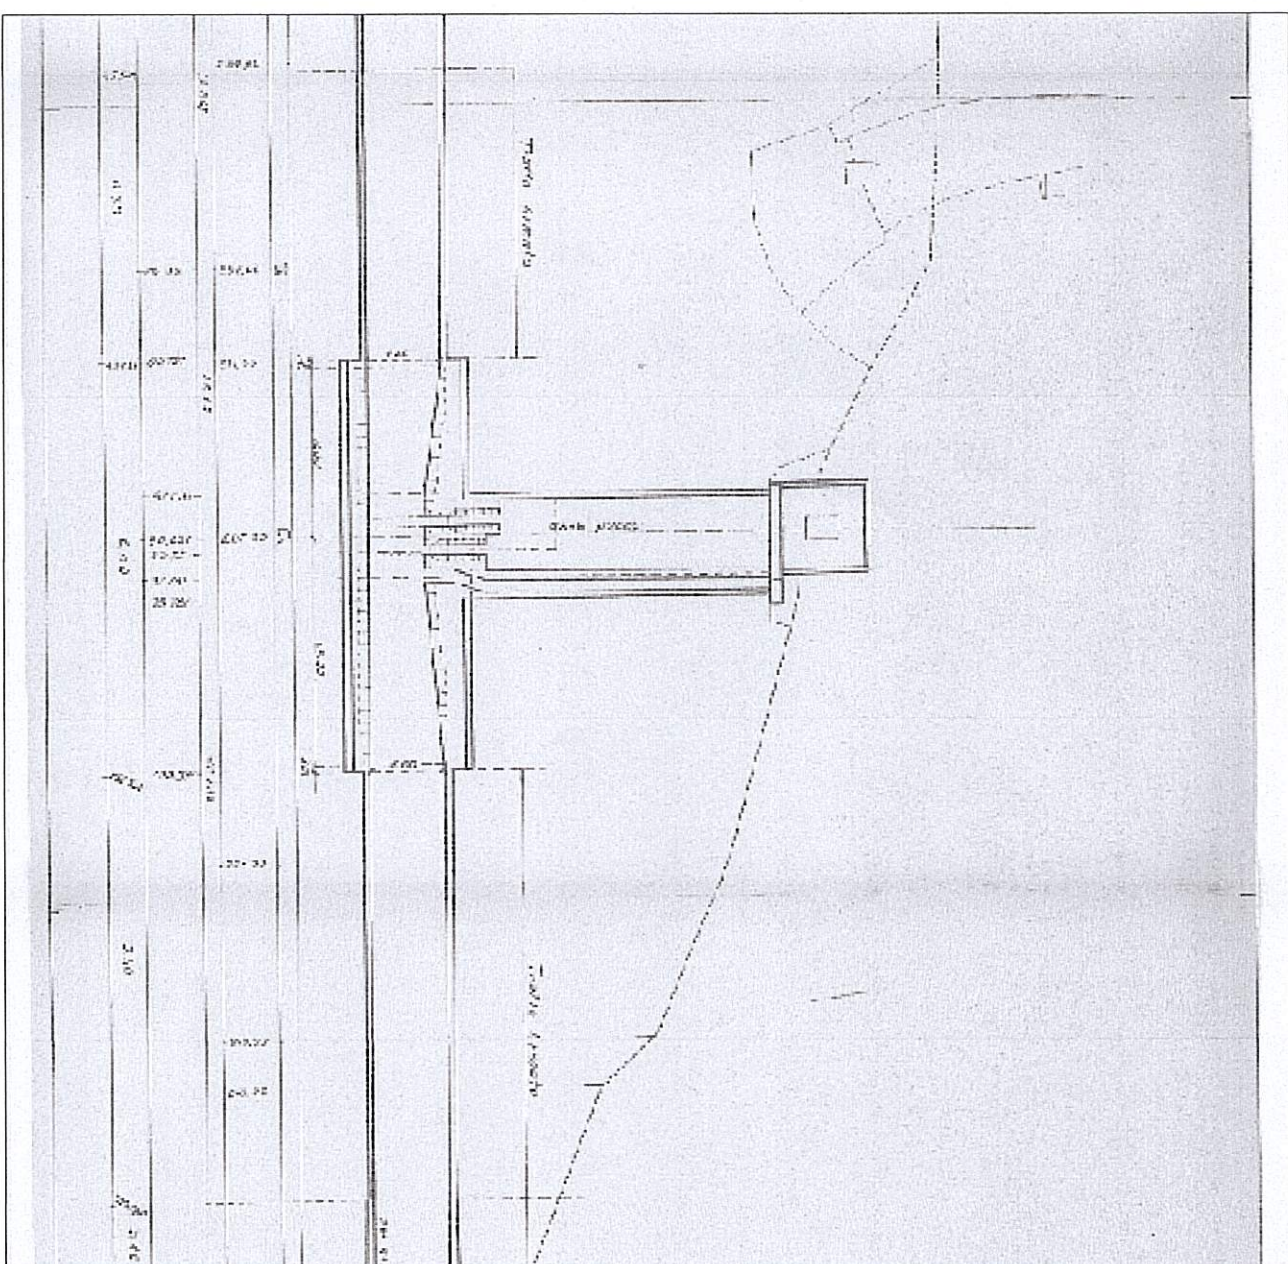


SEZIONE CABINA/POZZO DI MANOVRA DIGA MEDAU ZIRIMILIS

STUDIO TECNICO Perito Edile SALVATICI STEFANO Via Livorno n° 31 - 09045 Quarrata S.R.L. (CA) - Tel. e fax 070-682221 / 070-680006			
PROVINCIA DI: CARBONIA IGLESIAS			
COMUNE DI: IGLESIAS E SILVUA			
OGGETTO: PLANIMETRIE IN ALLEGATO PSC			
ARGOMENTO: ATTUAZIONE DEGLI INTERVENTI L.123 RIQUALIFICAZIONE DEGLI IMPIANTI ELETTRICI ED OLIODINAMICI DEGLI ORGANI MECCANICI DI SCARICO DIGA DI PUNTA GENNARTA E MEDAU ZIRIMILIS			
COMITENTE: ENAS			
IL PROFESSIONISTA: Perito Edile Stefano Salvatici			
BO	TAU N°	DISEGNI	SCALE
1	U	Planimetrie	DATE
			SETTEMBRE 2013

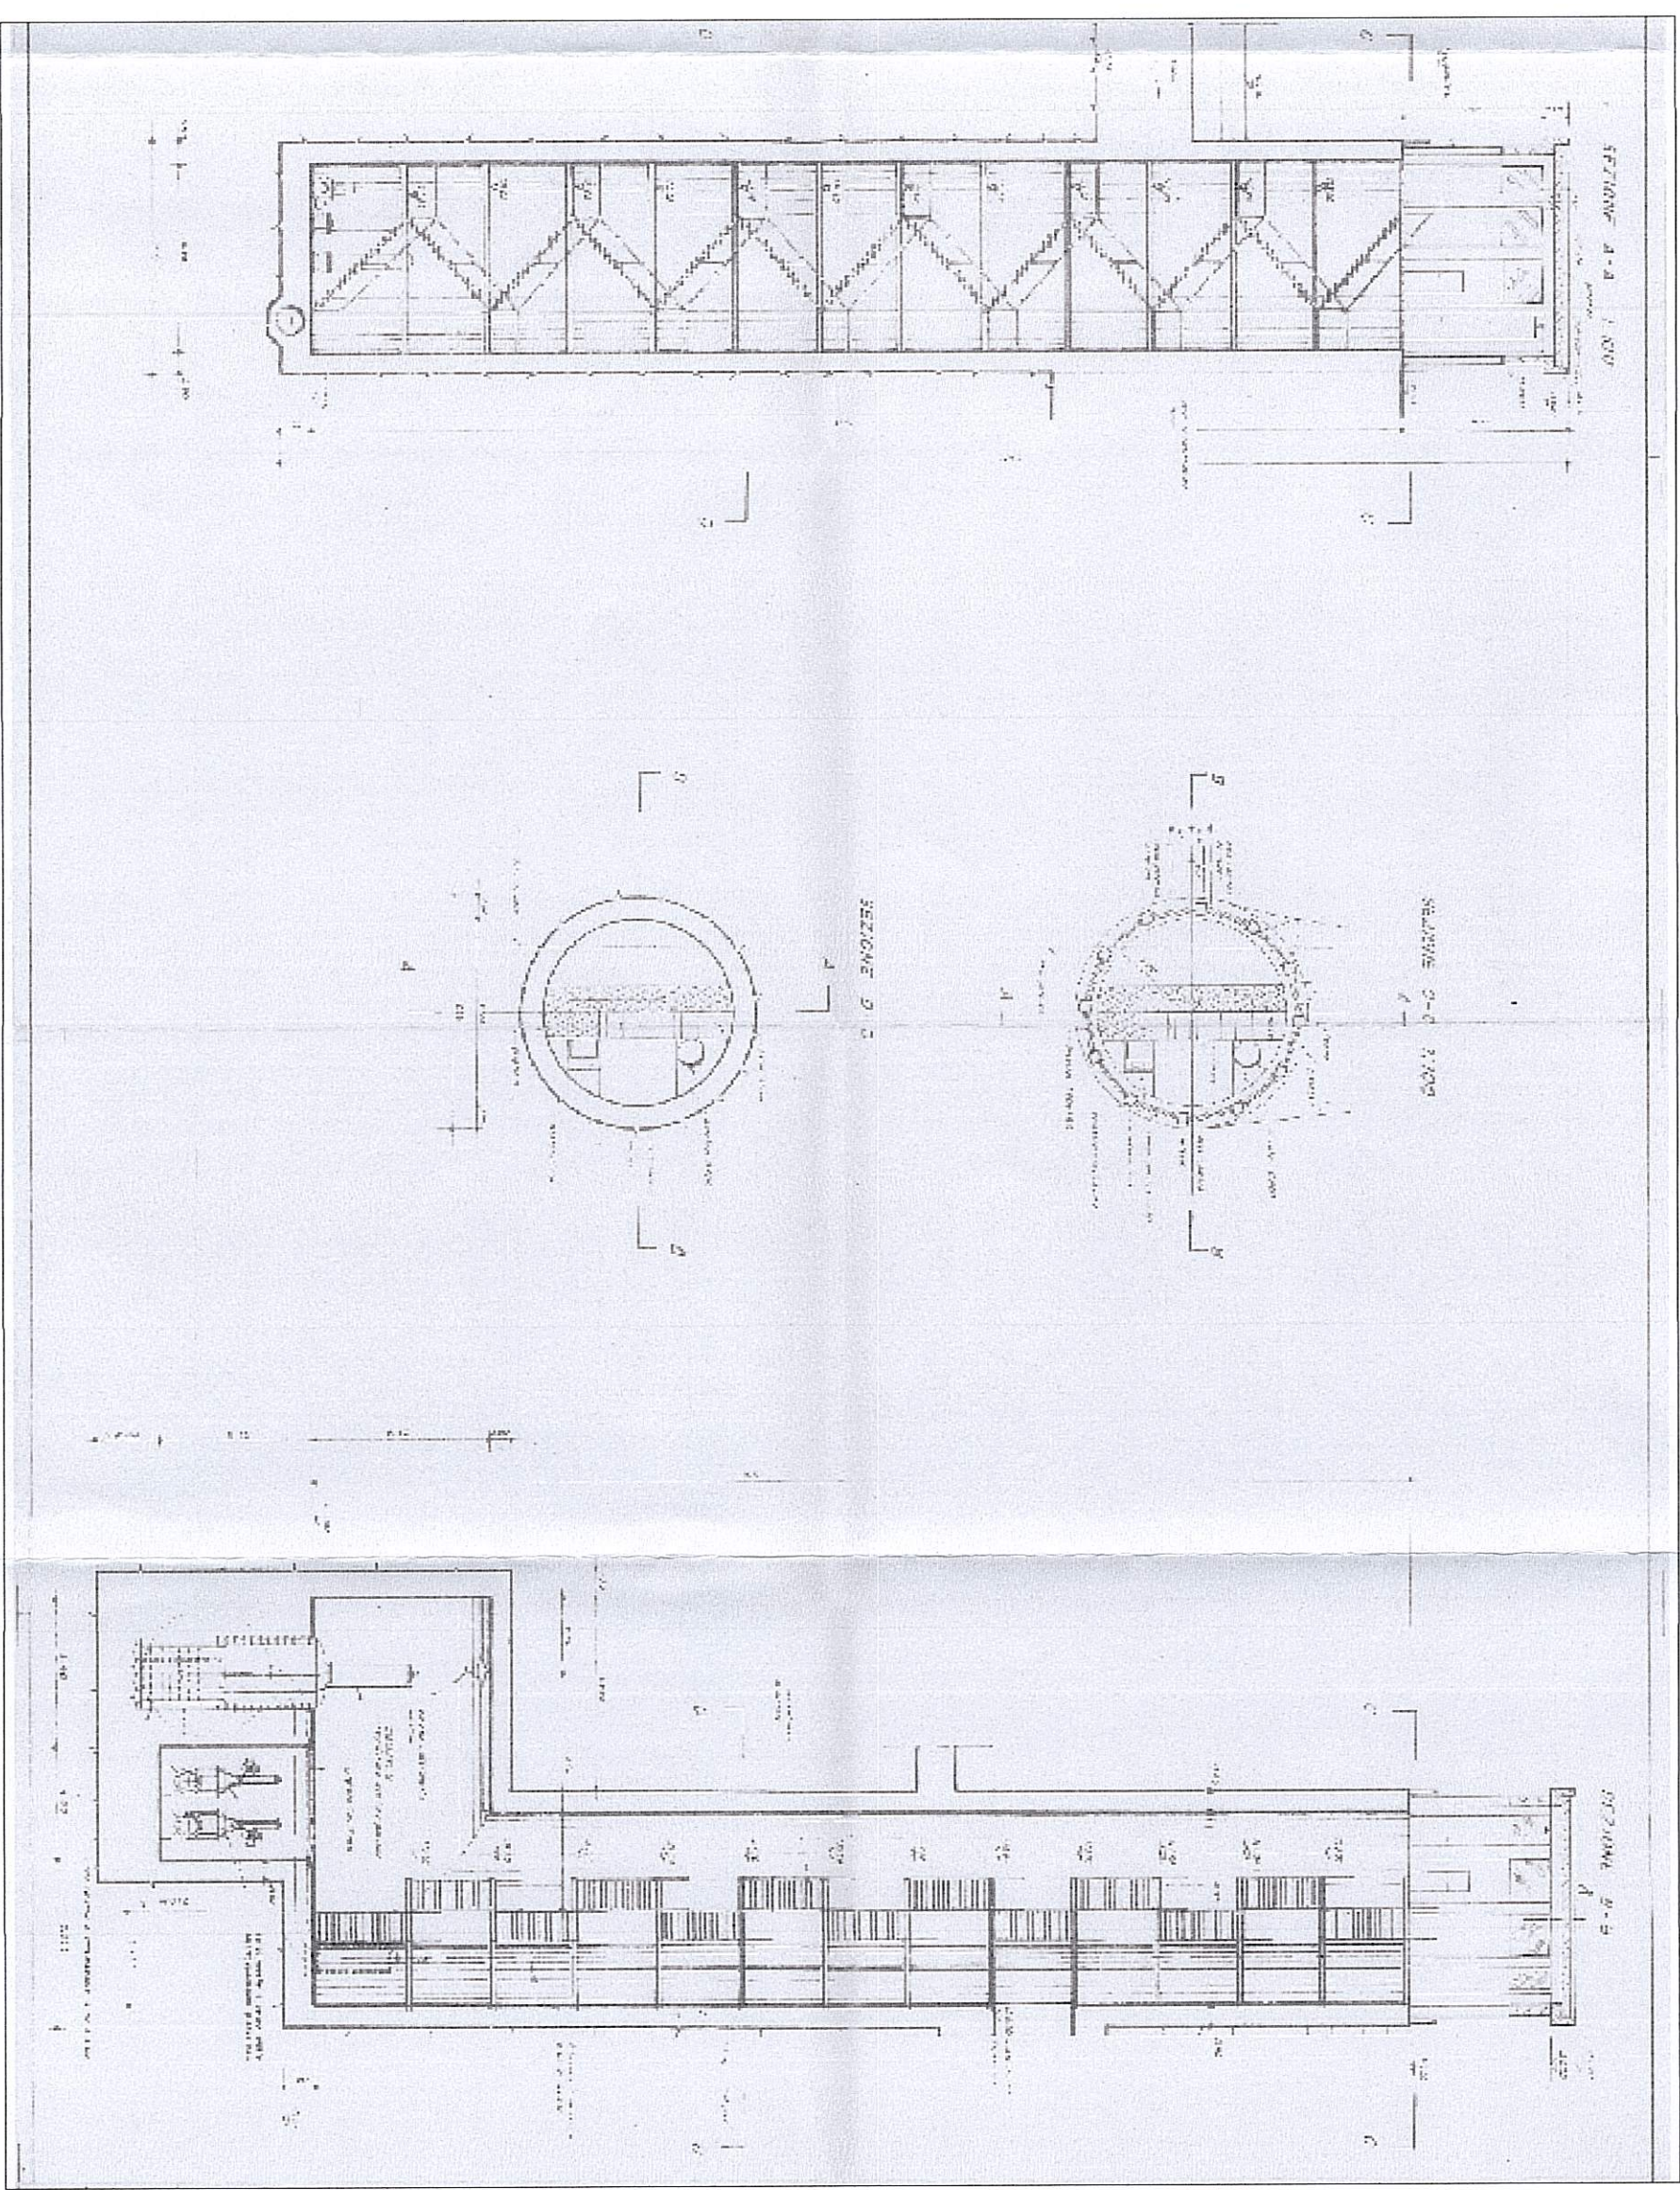

SEZIONE CABINA DI MANOVRA DIGA MEDAU ZIRIMILIS

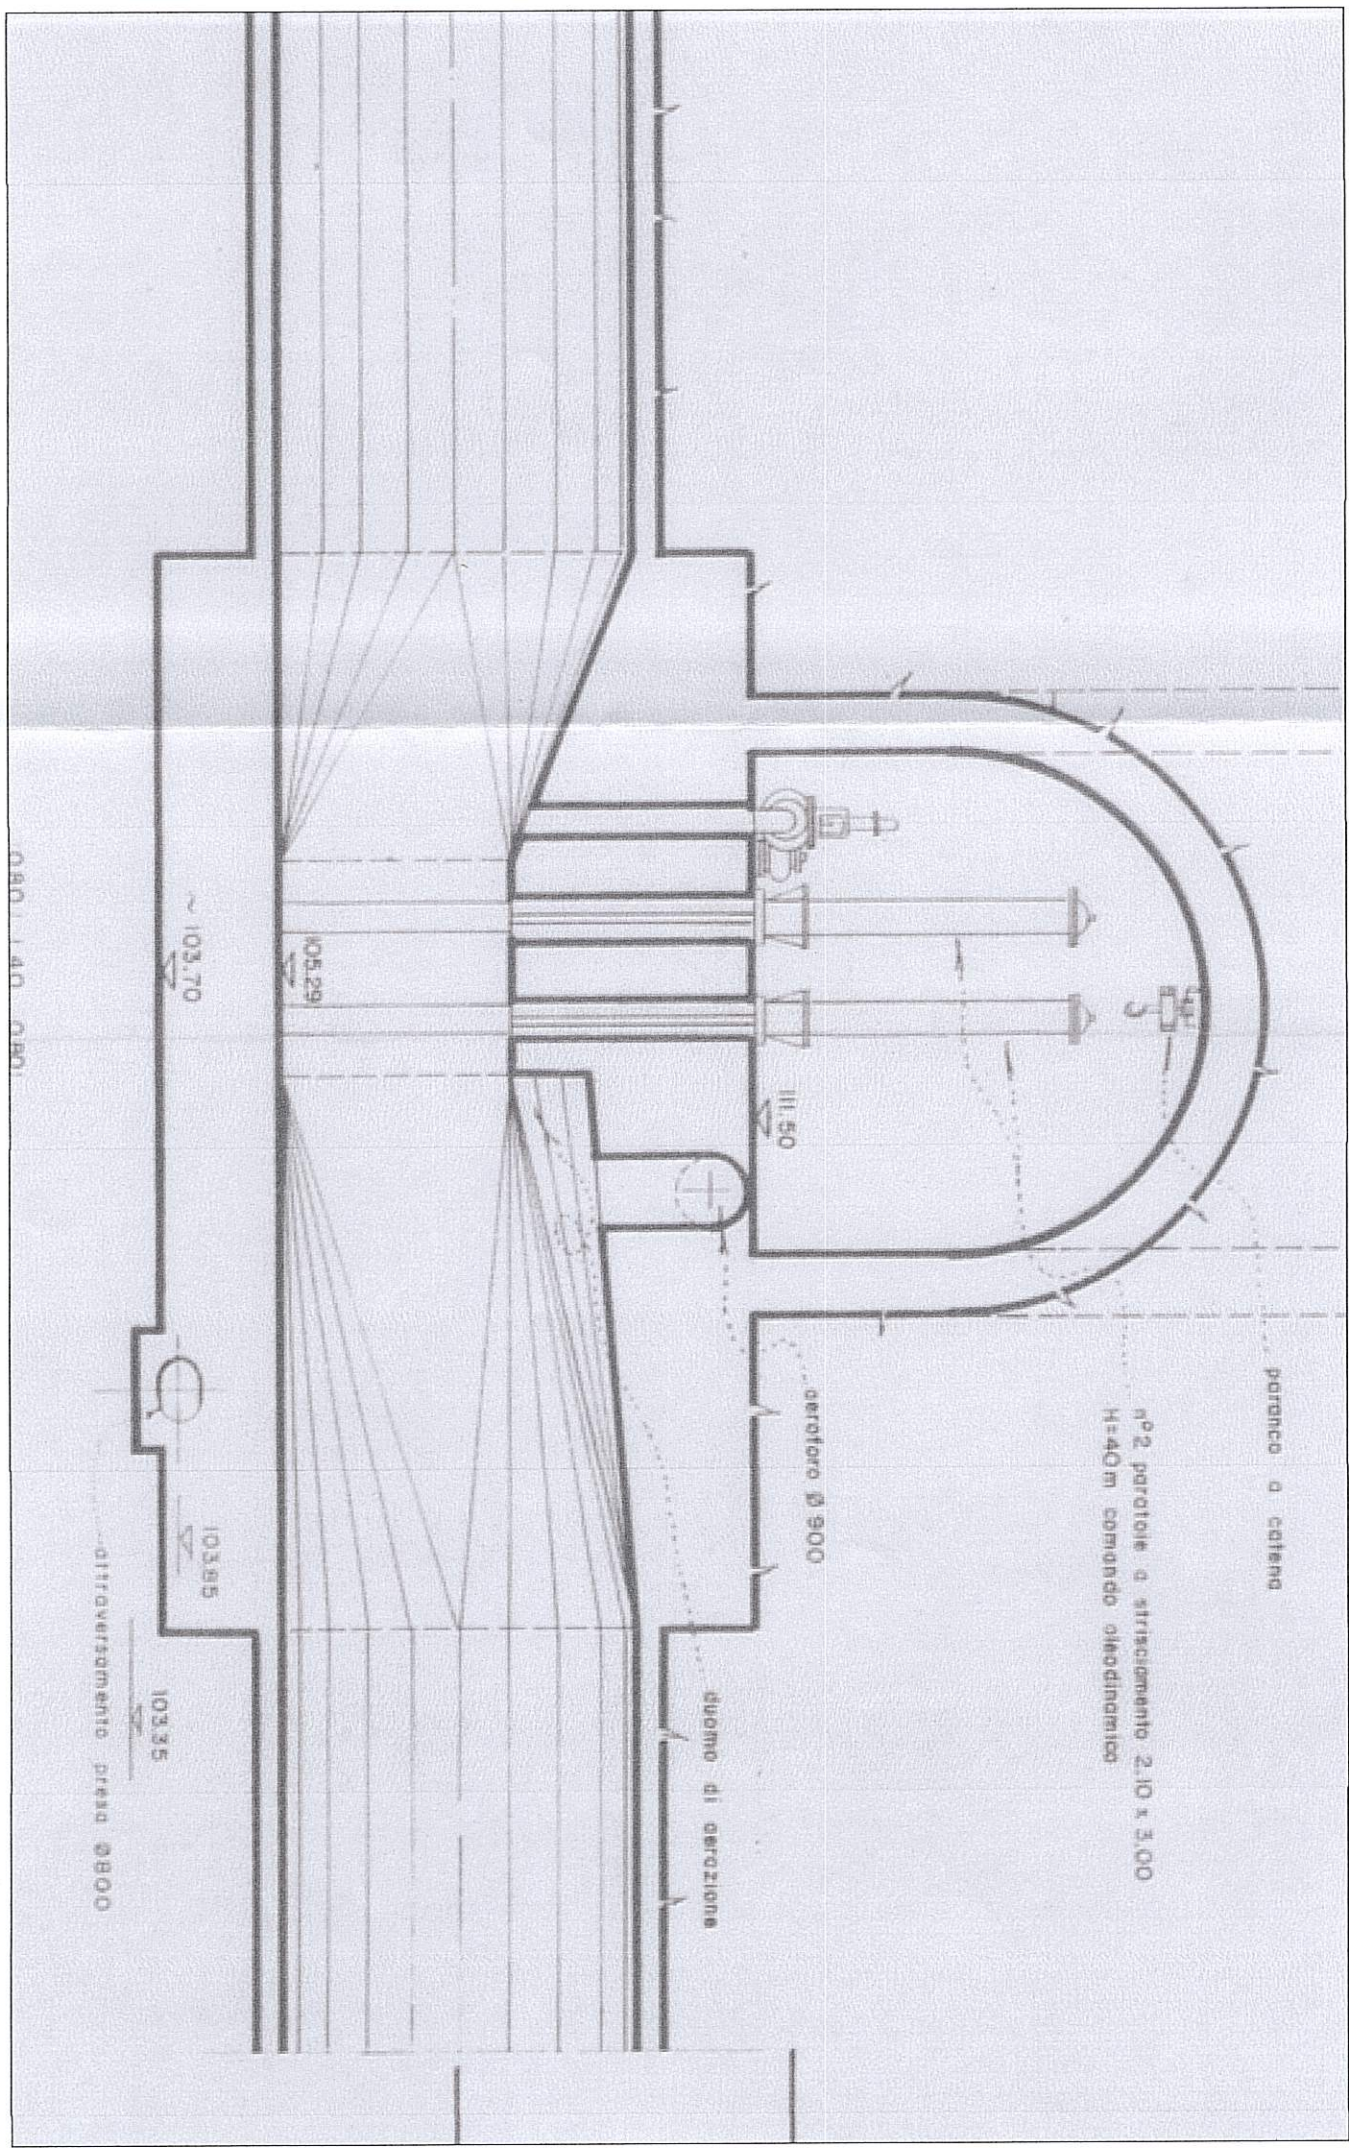

PIANTA ARGANE E PARATOIA DIGA PUNTA GENNARTA

