

REGIONE AUTONOMA DELLA  
SARDEGNA

PROGETTO ESECUTIVO DEGLI INTERVENTI DI  
RIFUNZIONAMENTO IMPIANTI ELETTRICI ED  
OLEODINAMICO DEGLI ORGANI MECCANICI DI  
SCARICO DELLA DIGA DI PUNTA GENNARTE E  
MEDAU ZIRIMUIS

Approvato con del. D. S. IN/LL.PP.  
Prot. 35414 rep. 4946 del 17.01.2013

**Allegato:**  
**D.4.2**

<b>Tavola:</b>	<b>UNICA</b>
<b>scala:</b>	<b>1:100</b>

Redatto dal Servizio Dignità

**Responsabile del Procedimento:**  
Ing. Maurizio Maltoni  
Ing. Francesca Piras (dal 29.07.2013)

**Regolazione a cura di:**  
Ing. Sergio Delana





**Progettista:**  
Collaborazione tecnica: Geom. Carmine Vilecco

**Responsabile Sicurezza in fase di progettazione ed esecuzione:**  
P. L. Stefano Savariti

**Consulente:**  
Ing. Andrea Bianchi  
Servizio per attività tecnico amministrative  
Ing. Piero Piccoli

**Il Direttore del Servizio**  
**Ing. Francesca Piras**

**Il Direttore del Servizio**  
**Ing. Francesca Piras**

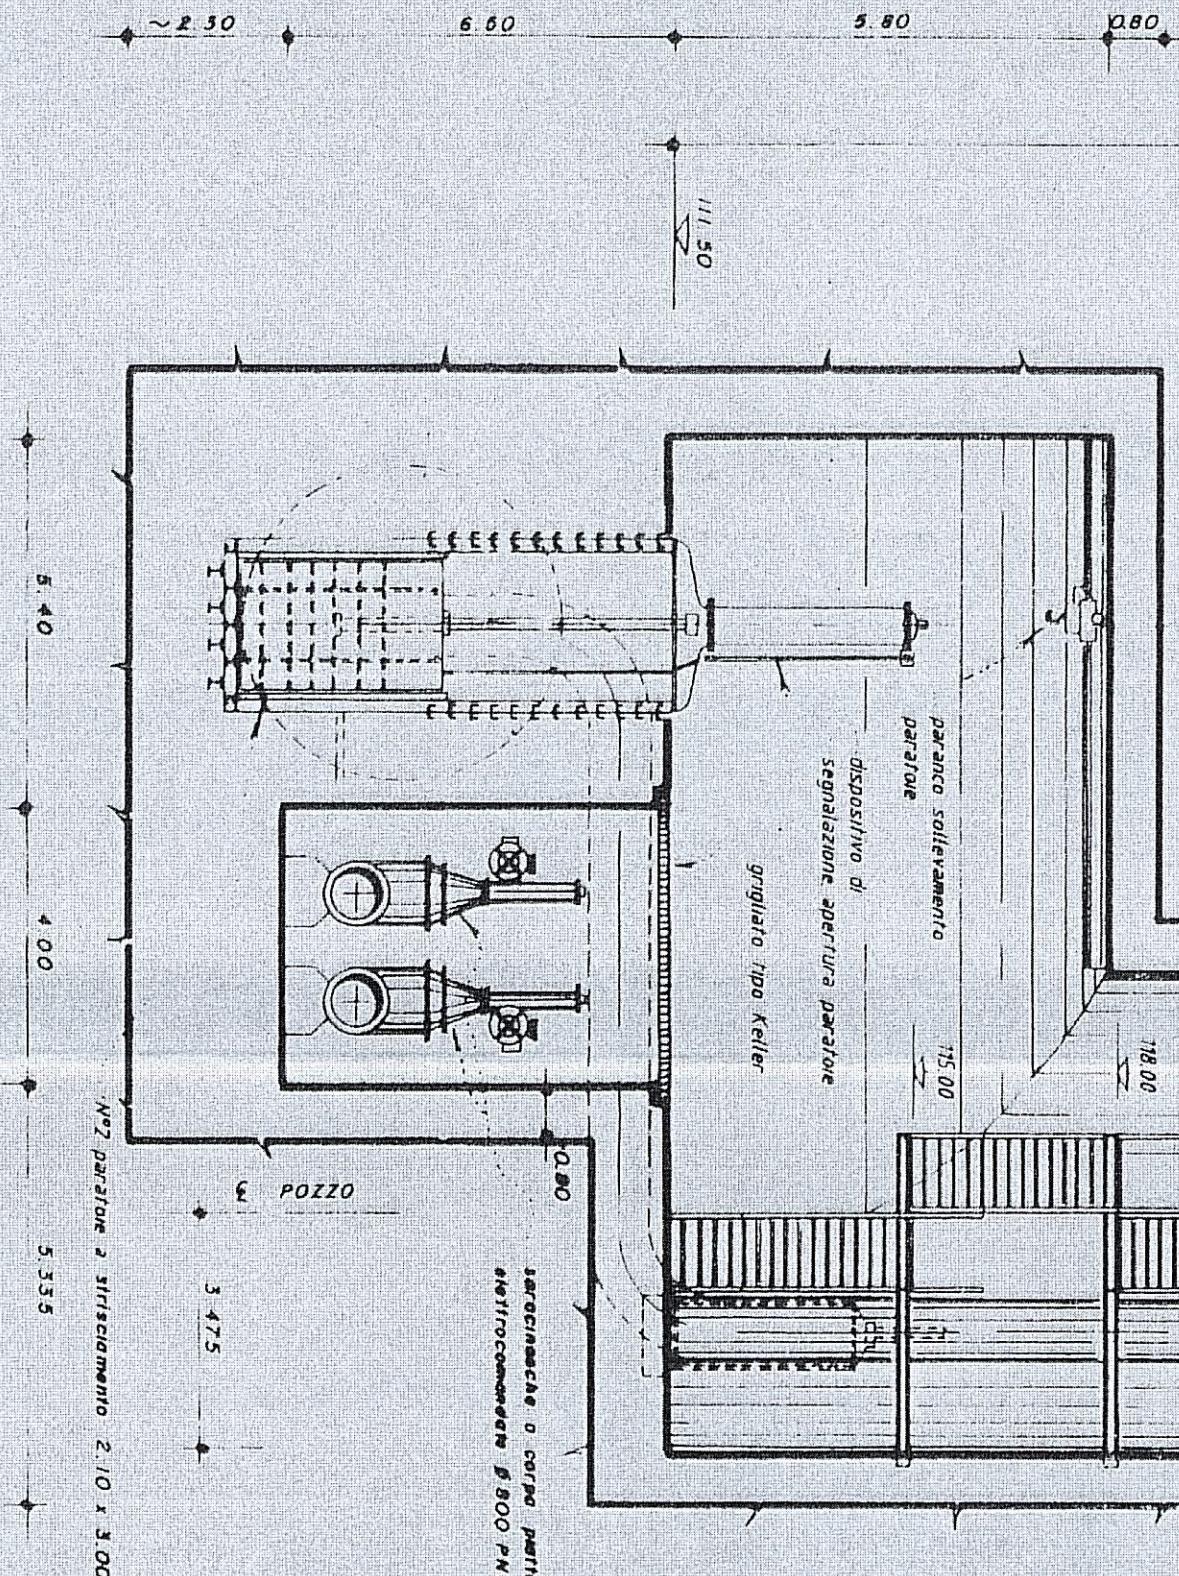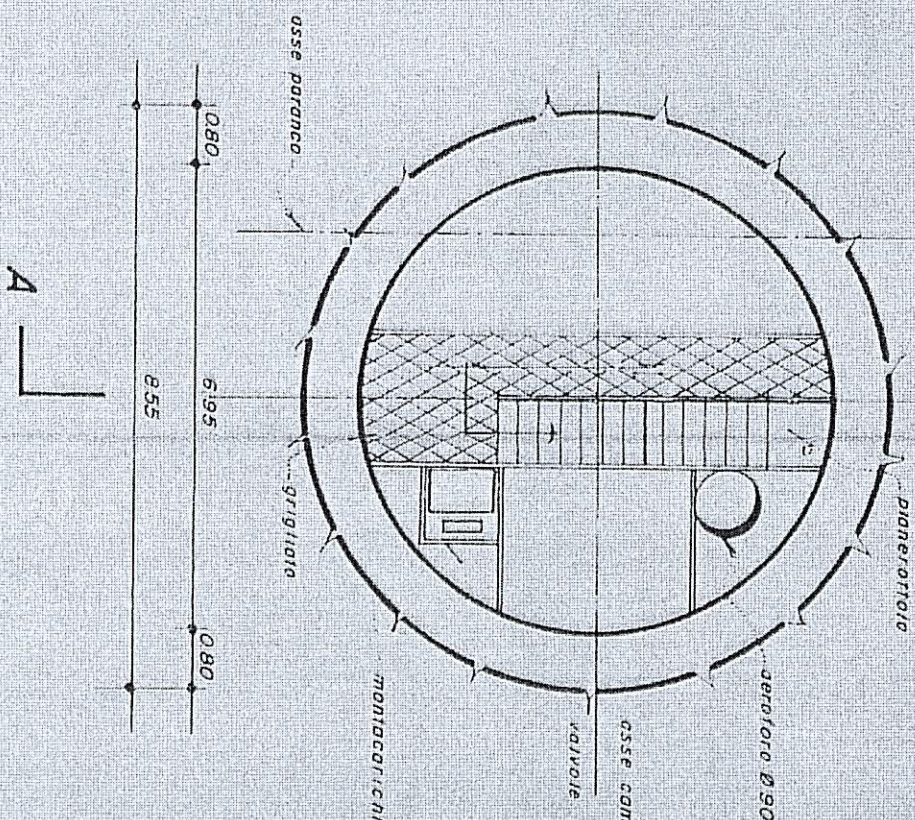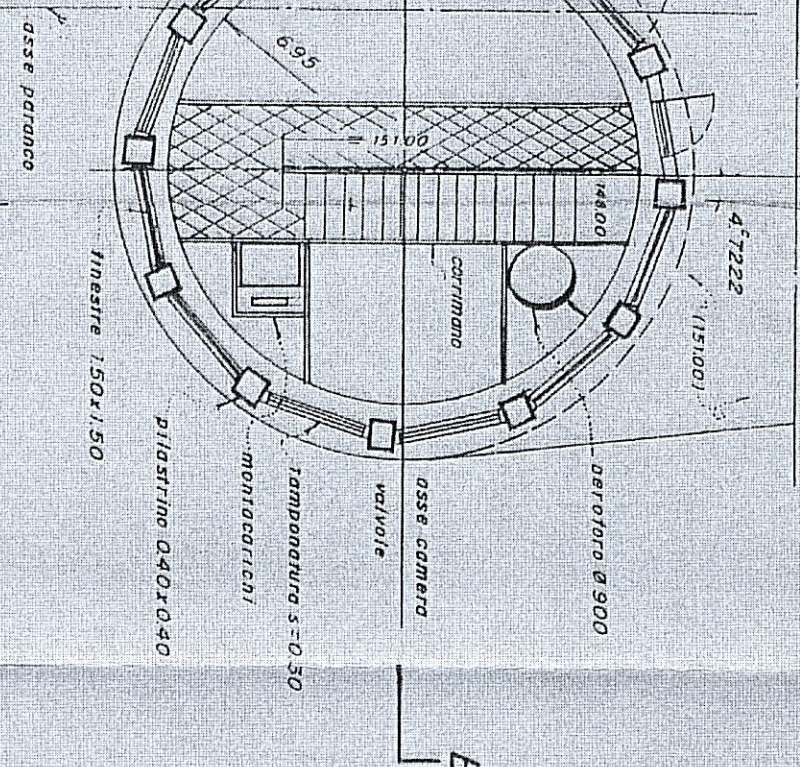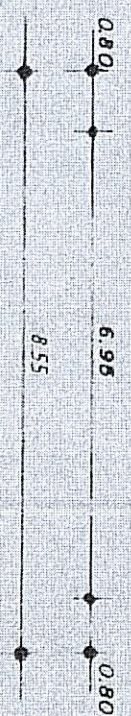

**CASSA PER IL MEZZOGIORNO**  
 (P.S. 26/31)  
 CONSORZIO DI BONIFICA DEL CIXERRE  
 IGLESIAS  
 SERBATOIO SUL RIO CASTEDDU  
 DICA DI MEDAU ZIRUMUS  
 imprese  
**PIZZAROTTI & C.**  
 direttore dei lavori  
 dott. ING. GIOVANNI BERRETTA