SITUAZIONE DI PROGETTO
IMPIANTO DI TERRA

scala 1:50

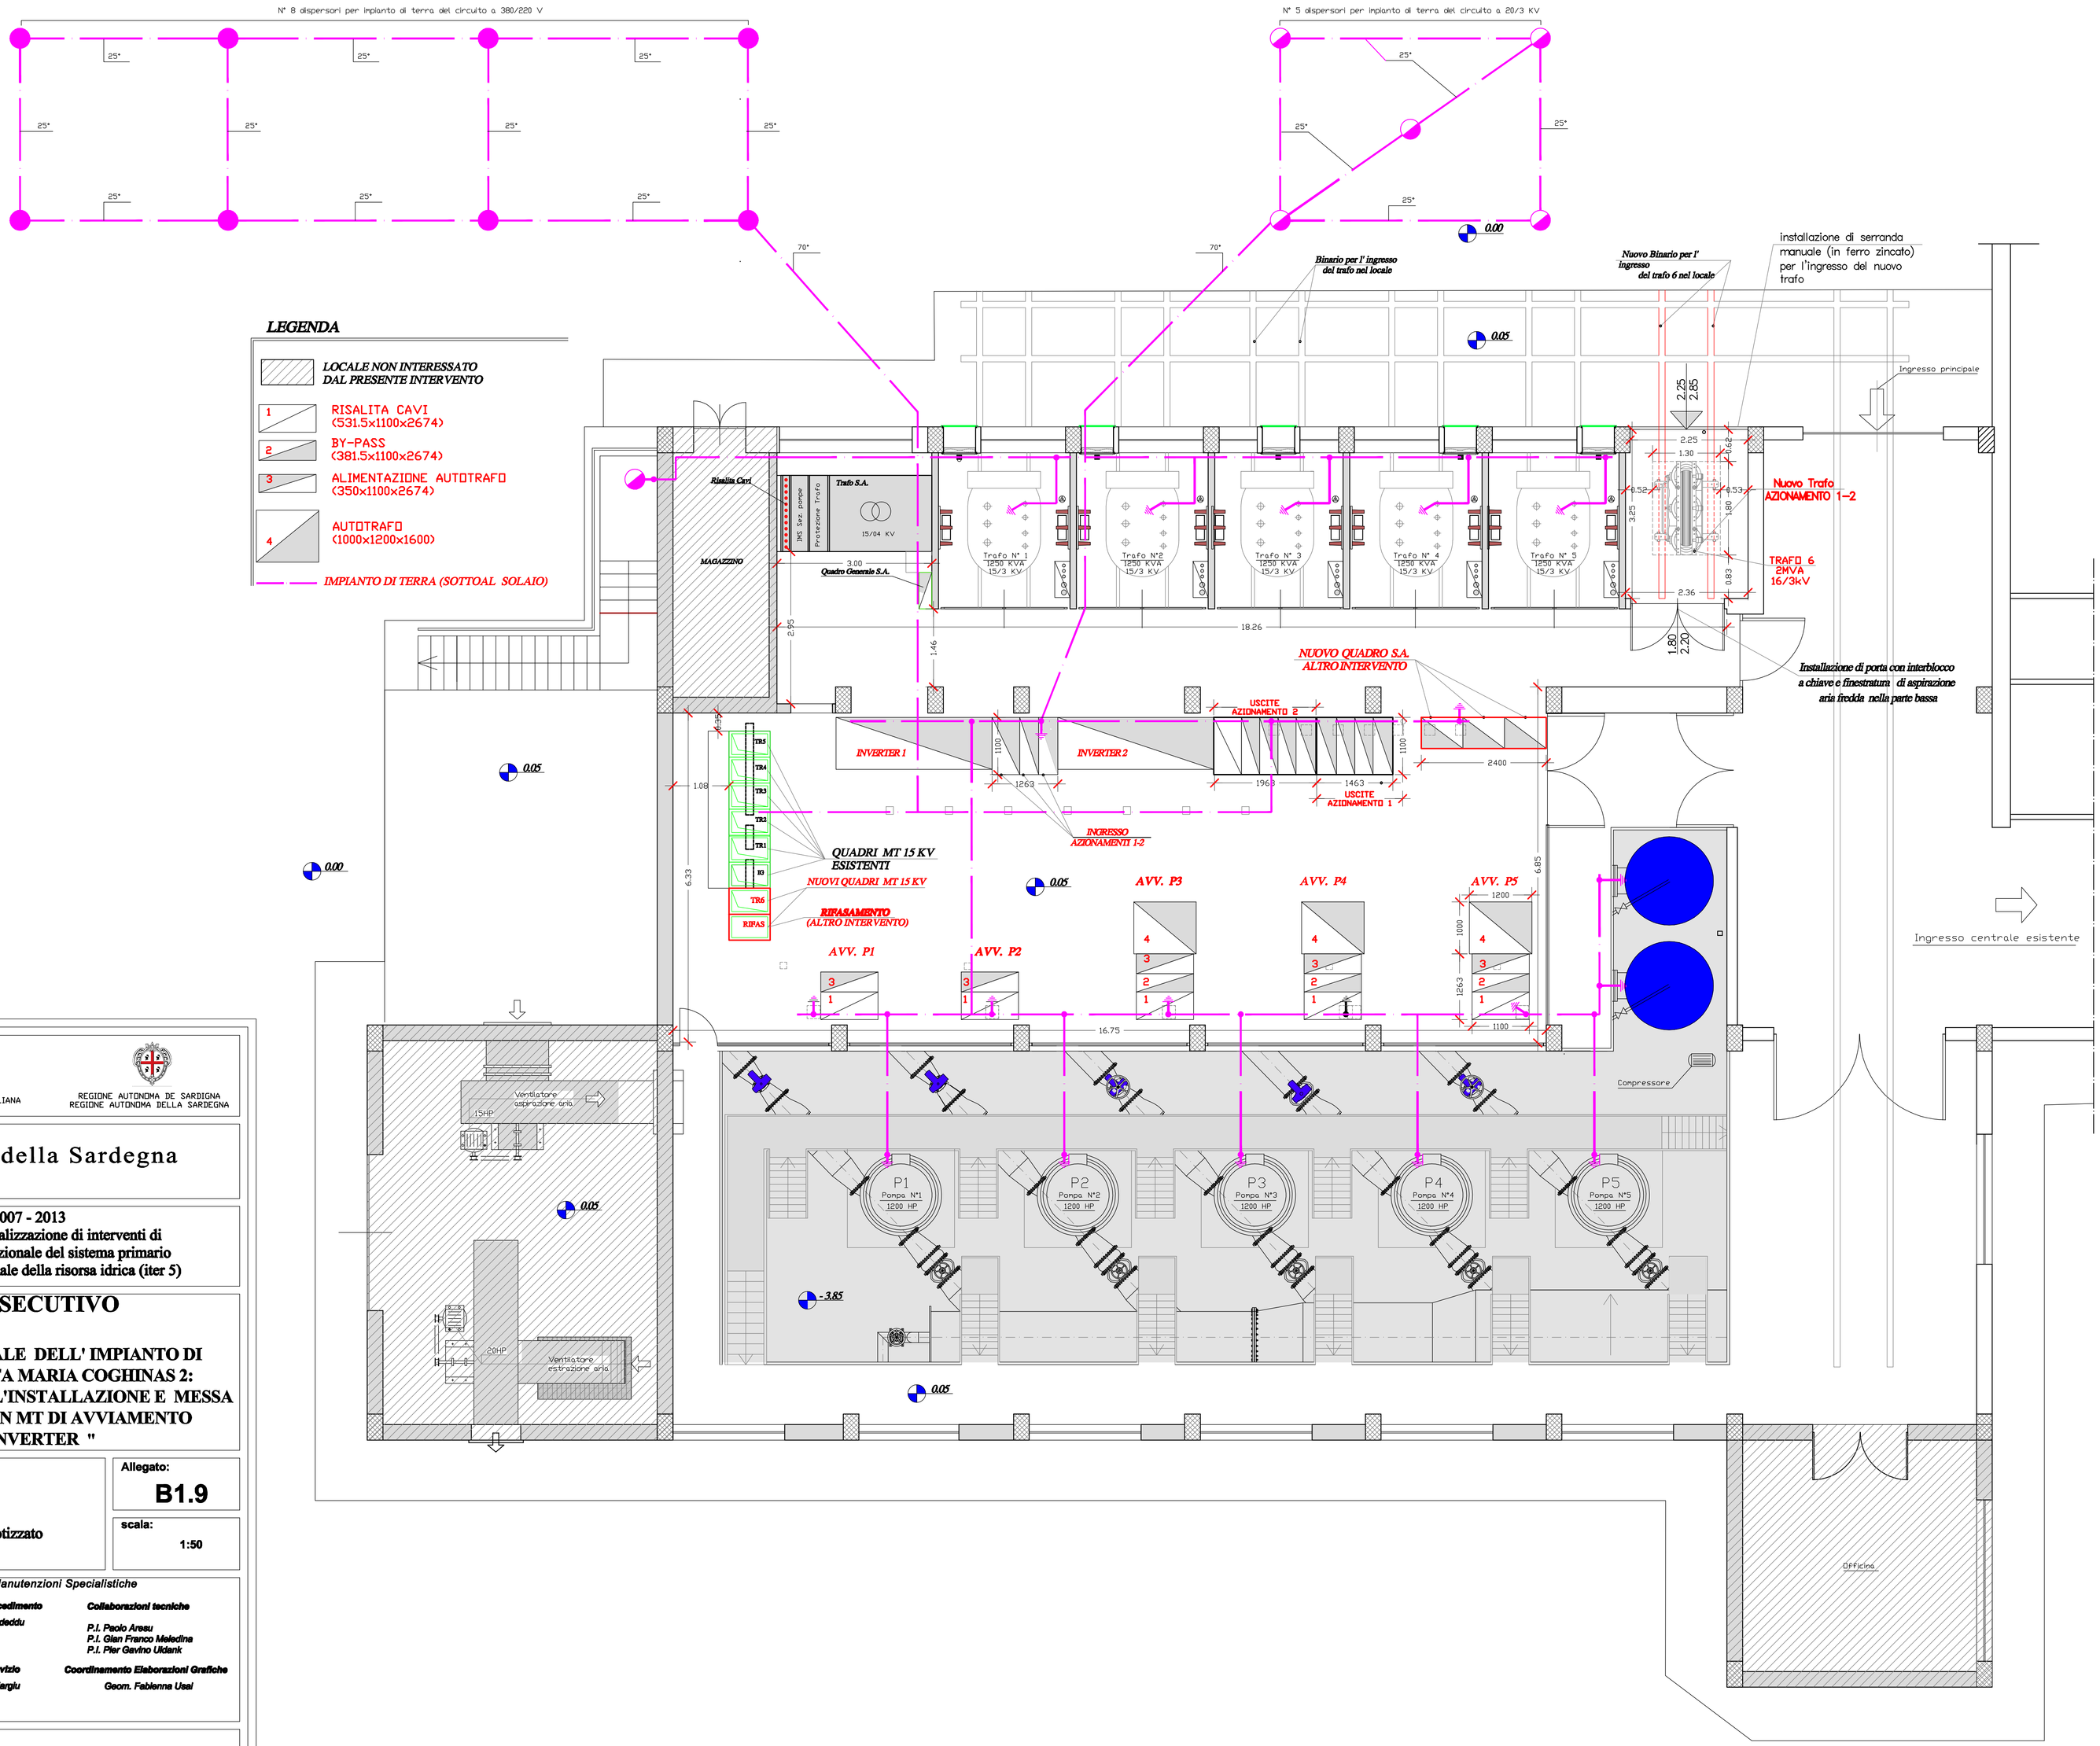

UNIONE EUROPEA

REPUBBLICA ITALIANA

REGIONE AUTONOMA DE SARDIGNA
REGIONE AUTONOMA DELLA SARDEGNA

Ente acque della Sardegna

P. O. F.E.S.R. 2007 - 2013
ASSE IV - L. di A. 4.1.5.b - Realizzazione di interventi di riqualificazione e di riassetto funzionale del sistema primario di trasporto e di accumulo pluriennale della risorsa idrica (iter 5)

PROGETTO ESECUTIVO

ADEGUAMENTO FUNZIONALE DELL' IMPIANTO DI SOLLEVAMENTO DI SANTA MARIA COGHINAS 2: "FORNITURA, ASSISTENZA ALL'INSTALLAZIONE E MESSA IN SERVIZIO DEI QUADRI IN MT DI AVVIAMENTO POMPE CON INVERTER "

Allegati grafici

Situazione di progetto:
Connessione Impianto di terra ipotizzato

Allegato: B1.9

scala: 1:50

Redatto dal Servizio Energia e Manutenzioni Specialistiche

Progettisti
Ing Marco Cordeddu
P.I. Andrea Tronci
P.I. Alessandro Anglus
P.I. Massimo Durante

Responsabile del Procedimento
Dott. Ing. Marco Cordeddu

Il Direttore di Servizio
Dott. Ing. Franco Ollargiu

Collaborazioni tecniche
P.I. Paolo Aresu
P.I. Gian Franco Meledina
P.I. Pier Gavino Uldank

Coordinamento Elaborazioni Grafiche
Geom. Fabienna Usai

Il Direttore Generale ff
Dott.Ing. Franco Ollargiu

Dicembre 2012