SEZ. B-B

Scala 1:2.5

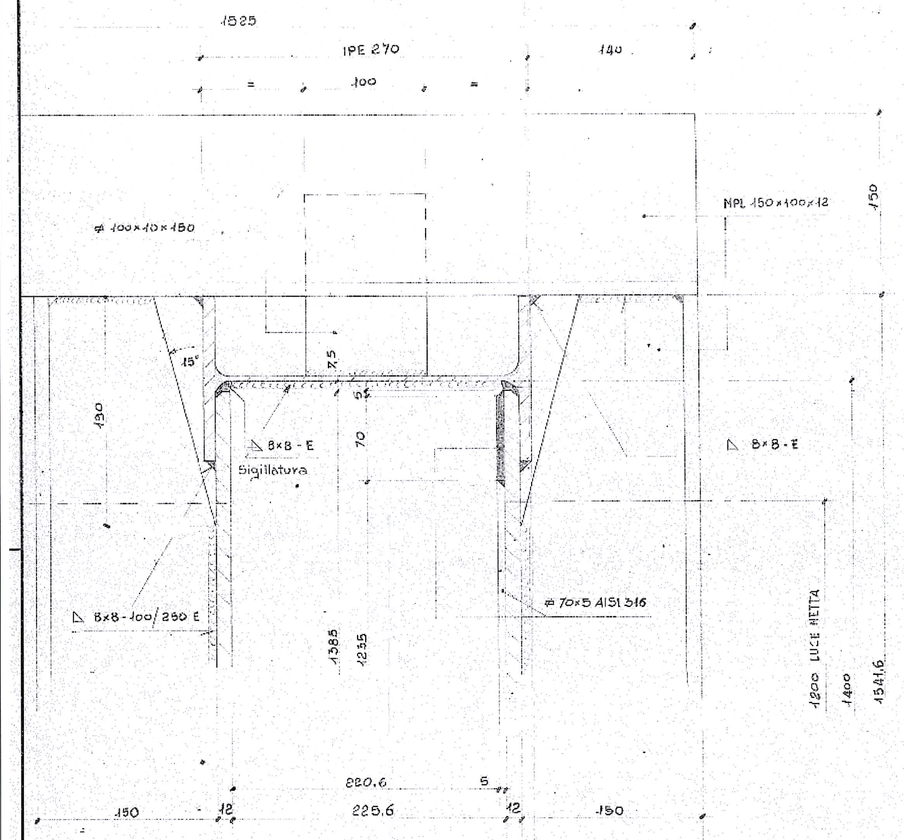

SEZ. C-C

Scala 1:2.5

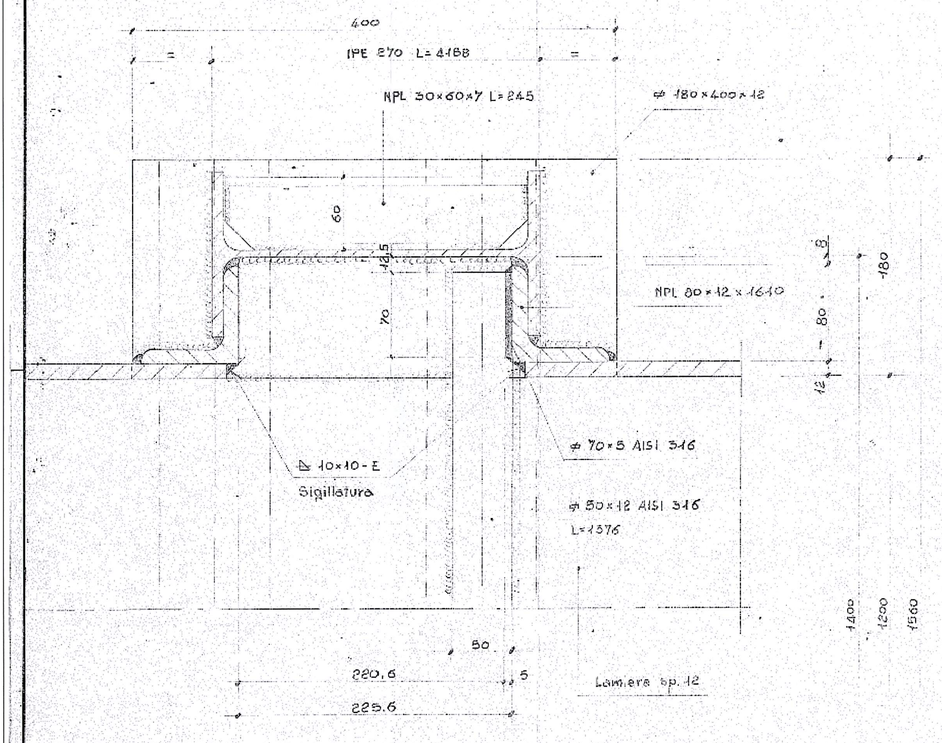

DETTAGLIO H

Scala 1:2.5

Modificato come da dettaglio (2) foglio 4

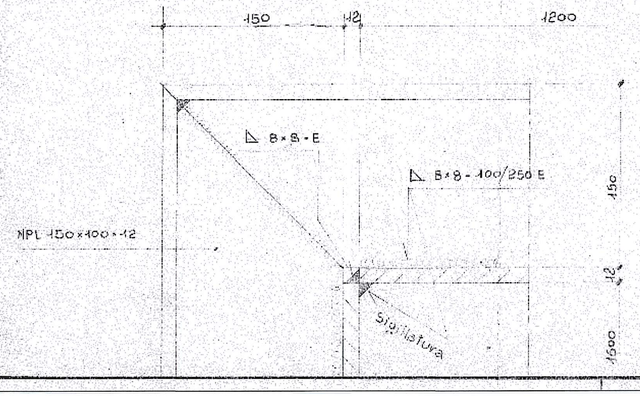

DETTAGLIO D

Scala 1:2.5

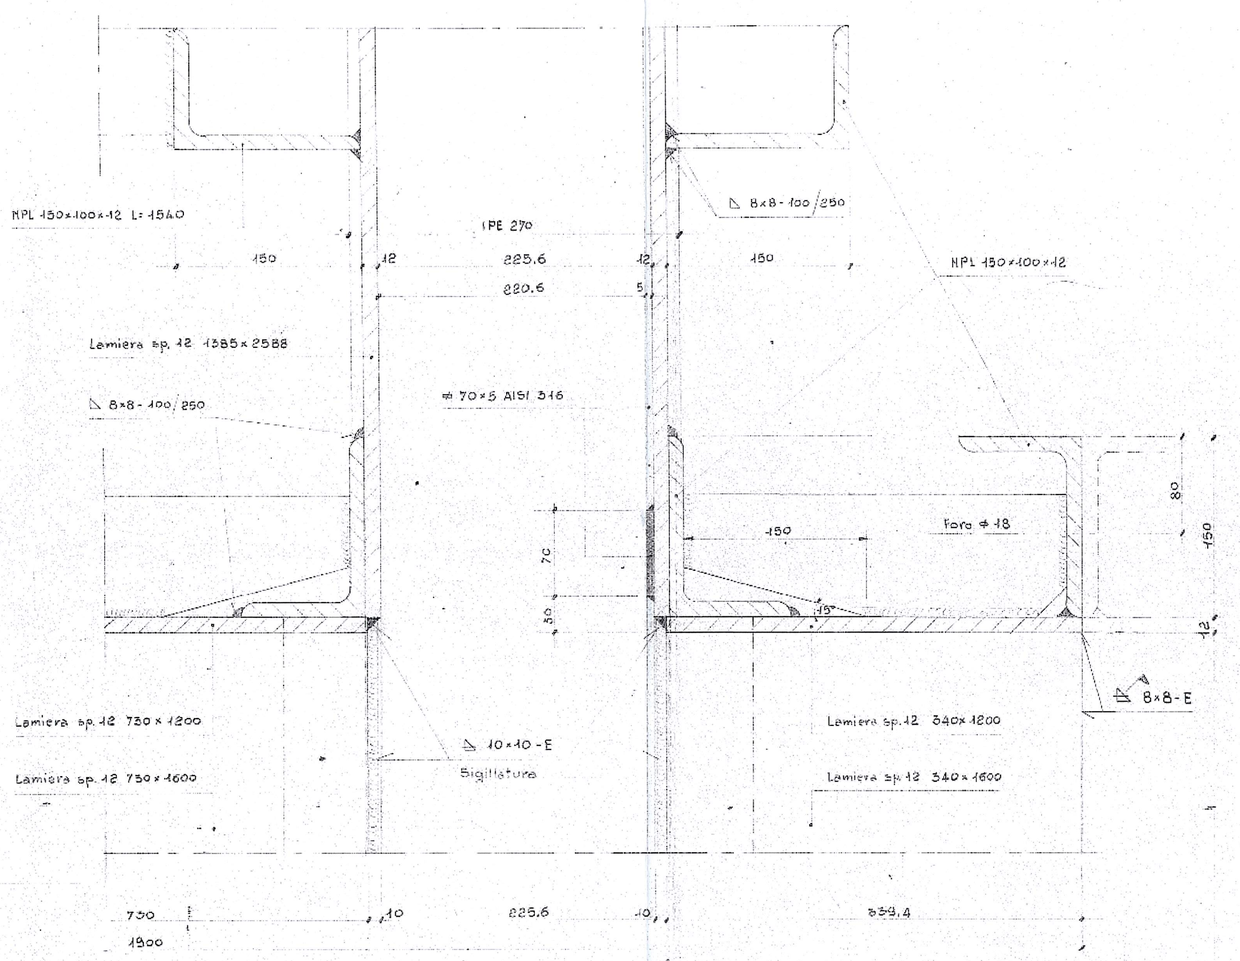

DETTAGLIO E

Scala 1:2.5

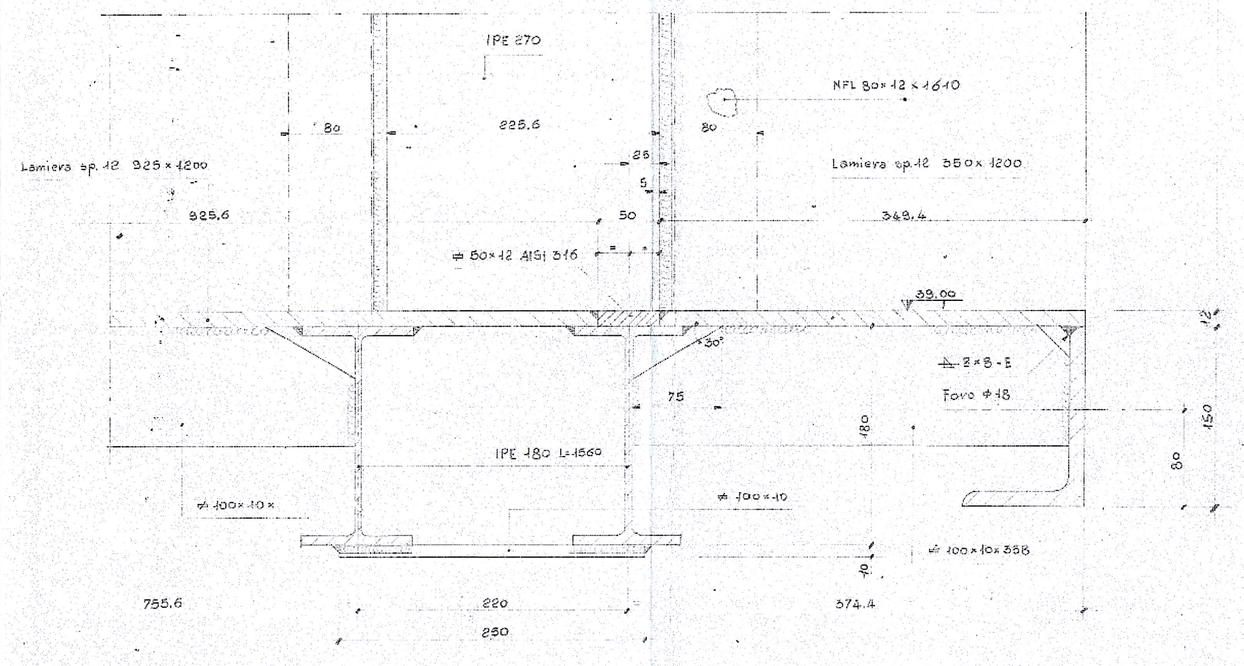

DETTAGLIO F

Scala 4:5

Foratura come prevista dis. 10952 foglio 6

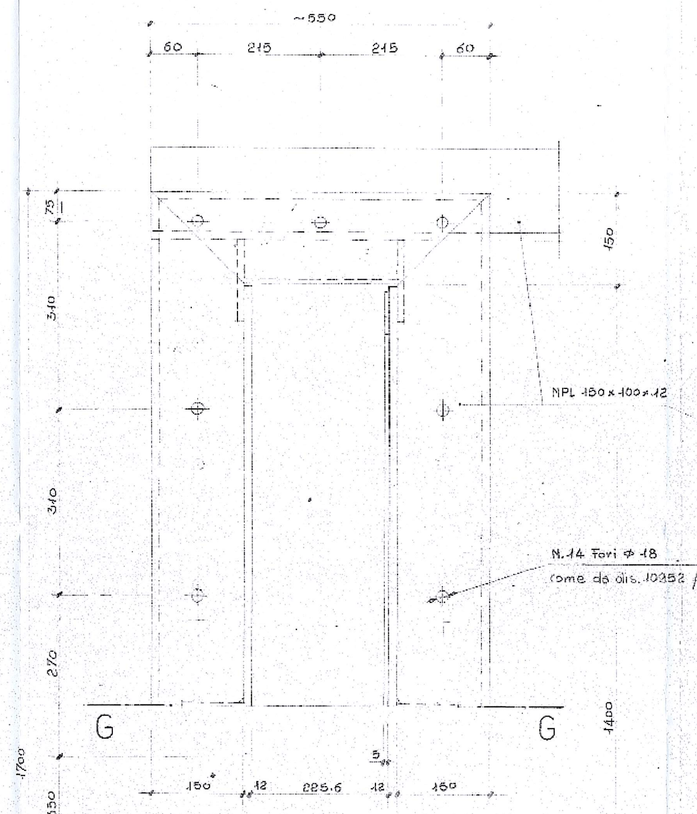

SEZ. G-G

Scala 4:5

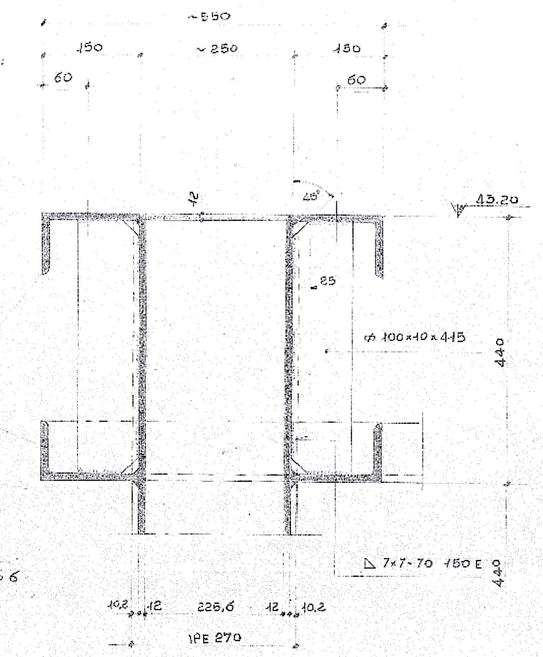

SEZ. I-I

ESEGUIRE N°4 pezzi

Scala 1:10

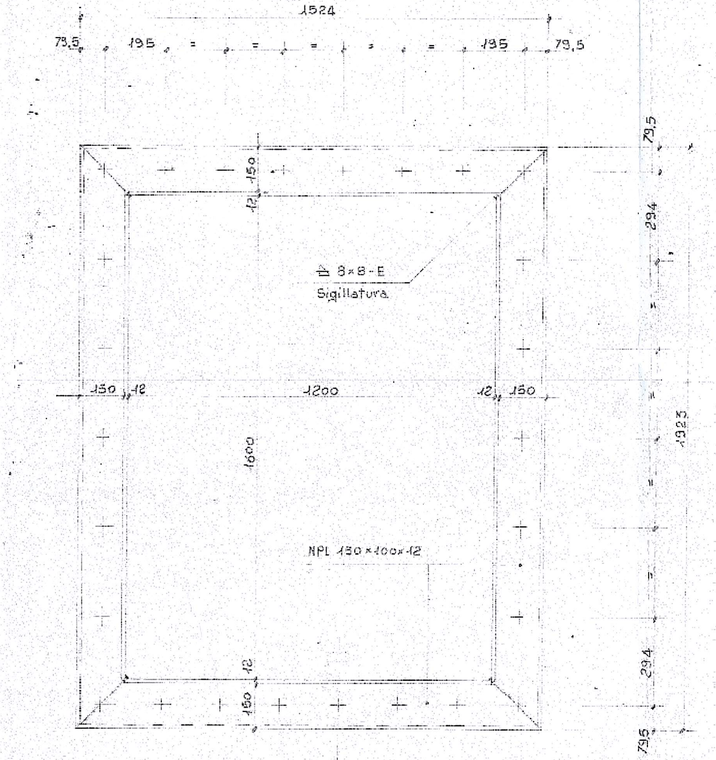

SEZIONI E DETTAGLI VEDI DIS. 10952/4

Indice	Note aggiunte varianti	Data	Dis.

VORTEX HYDRA s.r.l.
Viale Cavour, 129 Tel. 32.725
44100 - FERRARA

SERBATOIO DI S. LUCIA SUL T.SA TEULA
SCARICO DI FONDO - STRUTTURA - SEZIONI E DETTAGLI
Gruppo N° 0952

Sostituisce il | Sostituito dal | Scala | DIS. | CONTR. | DATA 6-5-30 | indice A B C D E | N° 5

UNIONE EUROPEA · REPUBBLICA ITALIANA · REGIONE AUTONOMA DELLA SARDEGNA

Ente acque della Sardegna

P. O. F.E.S.R. 2007 - 2013
ASSE IV - OBIETTIVO OPERATIVO 4.1.5
LINEA DI ATTIVITA' 4.1.5.b

PROGETTO ESECUTIVO
INTERVENTI DI RIQUALIFICAZIONE DELL'IMPIANTO ELETTRICO ED OLEODINAMICO DEGLI ORGANI MECCANICI DI SCARICO E DELLA PRESA DELLA DIGA DI SANTA LUCIA

Approvato con det. D. S.N.I.L.PP. Prot. n. 687 rep. 1952 del 14 OTT. 2013

SCARICO DI FONDO - STRUTTURA - SEZIONI E DETTAGLI

Allegato: **D.17**
Tavola: 10952 - 05 UNICA
scala: -

Redatto dal Servizio Dighe

Responsabile del Procedimento: Ing. Maurizio Meloni
Ing. Francesco Pinna (dal 29.07.2013)
Redattore: Ing. Luca Salaris
Progettista: Ing. Enrica Palomba
Collaborazione tecnica: p.i. Roberto Salpo

Responsabile Sicurezza in fase di progettazione ed esecuzione: Ing. Antonio Tortu
Consulente: Ing. Ivano Leandri

Il Direttore Generale Ing. Franco Ollargiu

Il Direttore del Servizio Ing. Francesco Pinna

Settembre 2013