SEZIONE 2

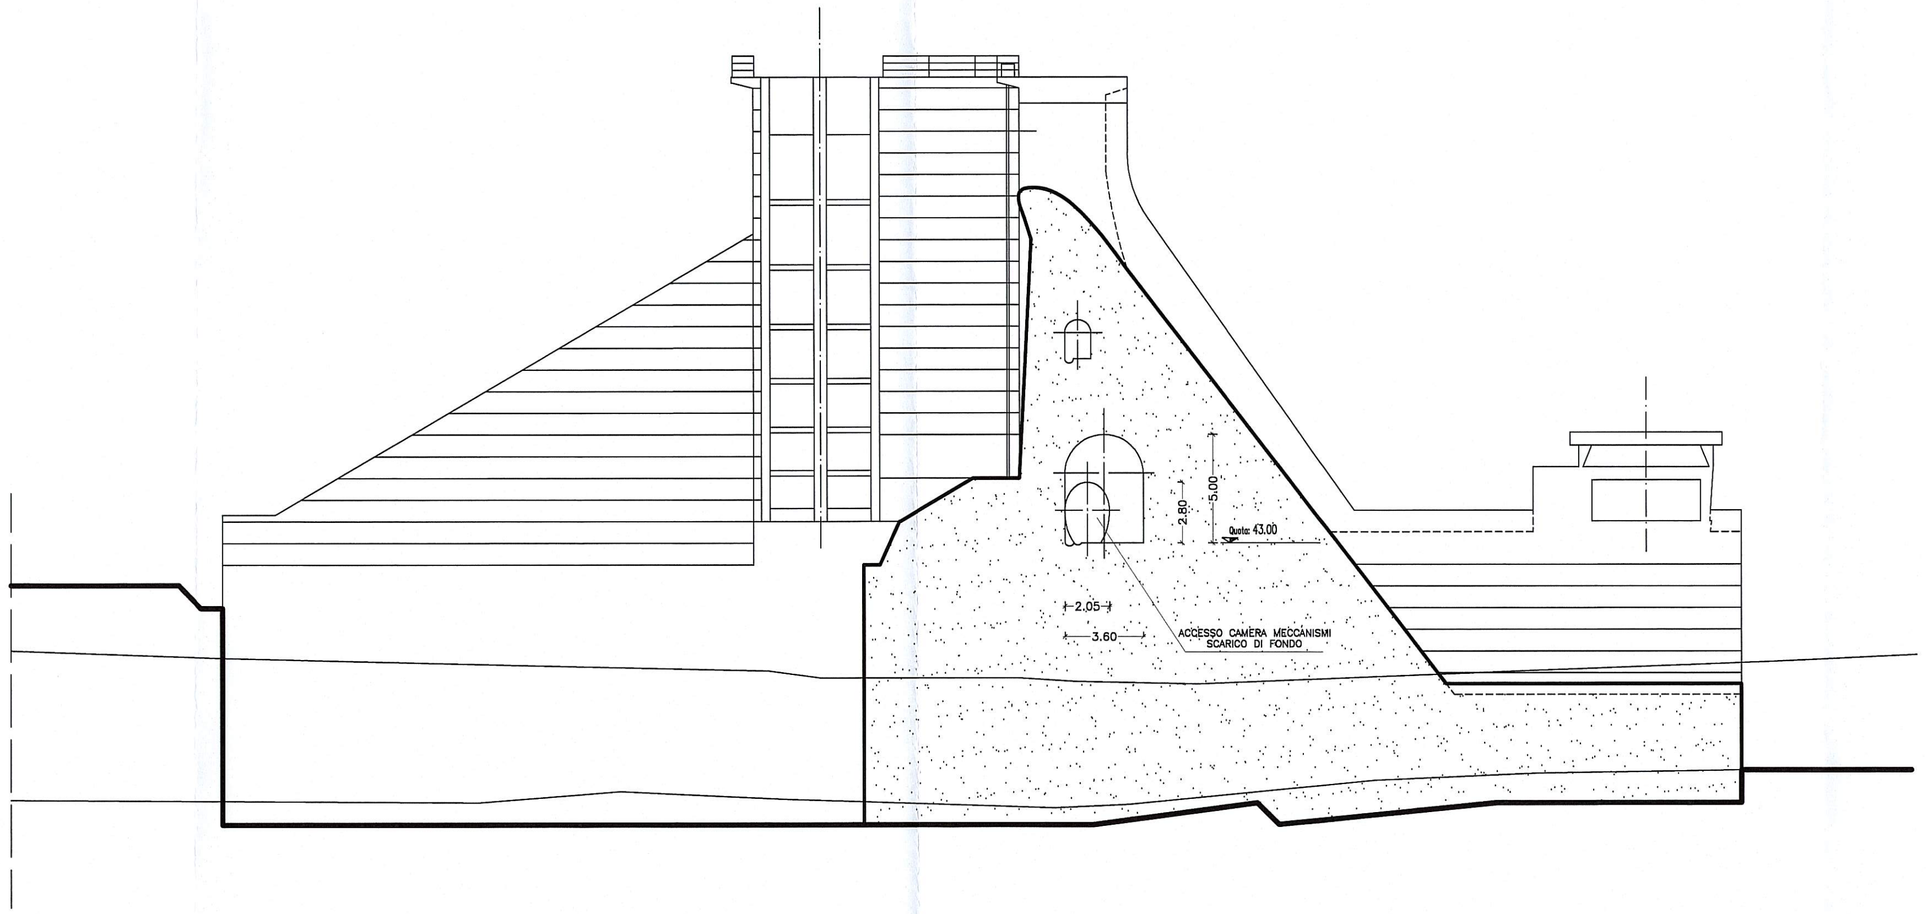

SEZIONE 3

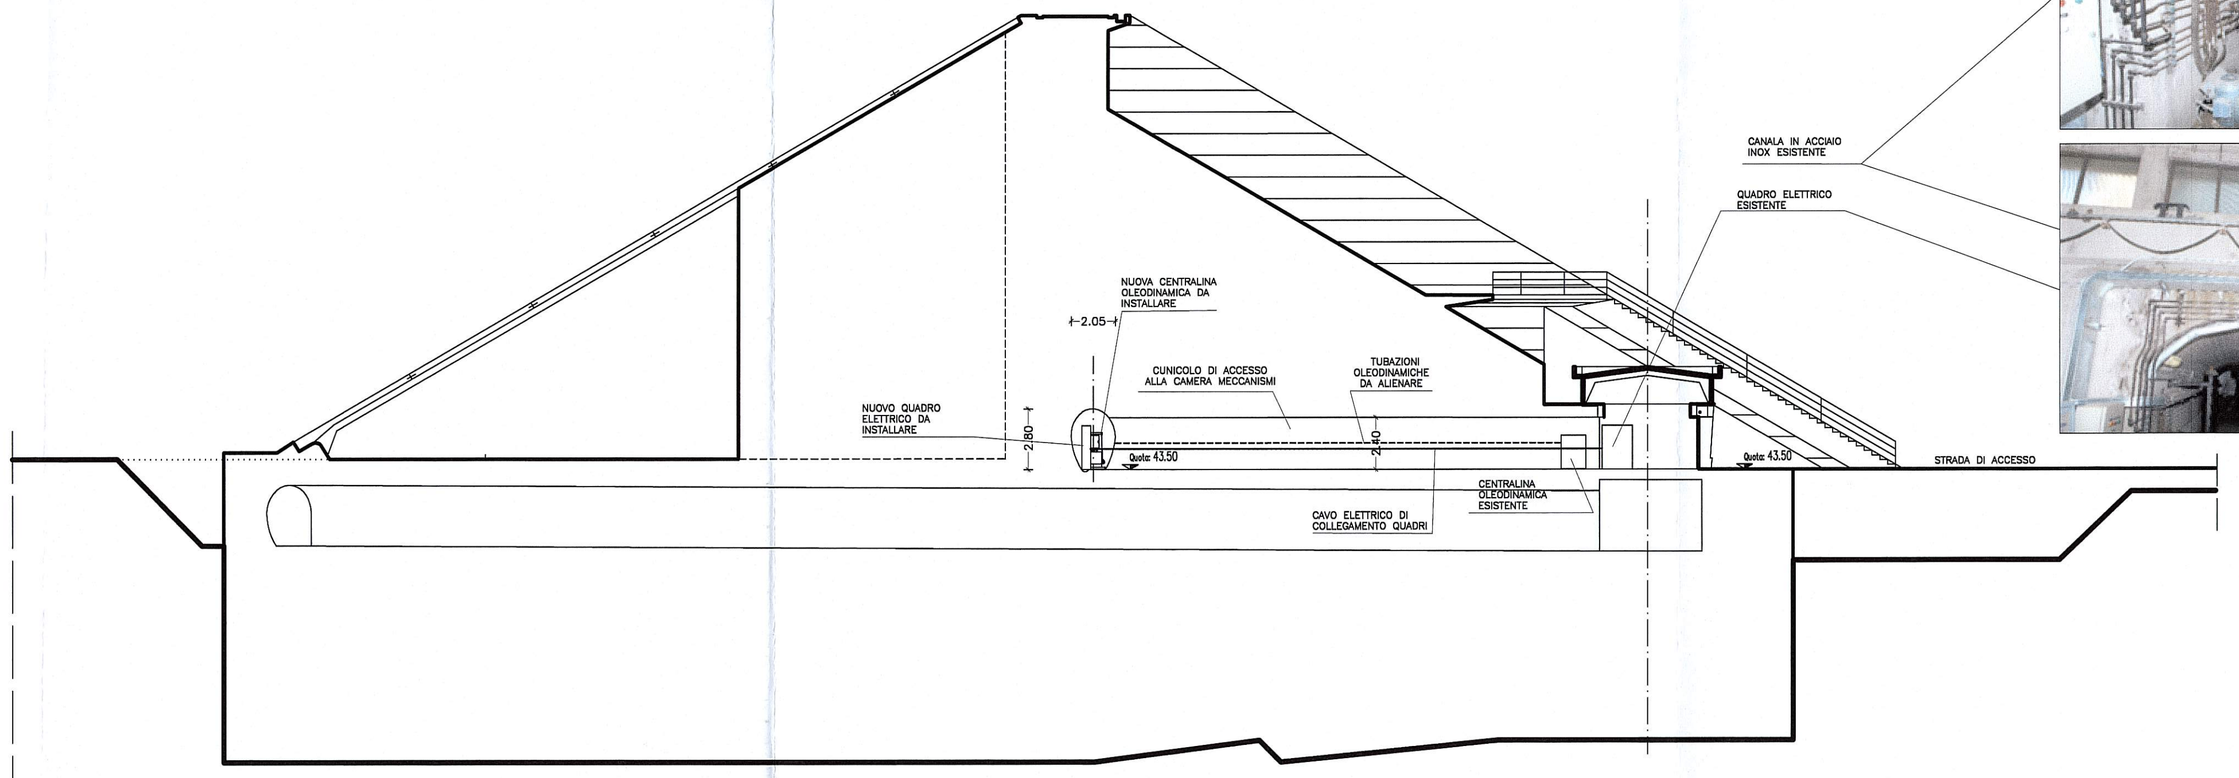

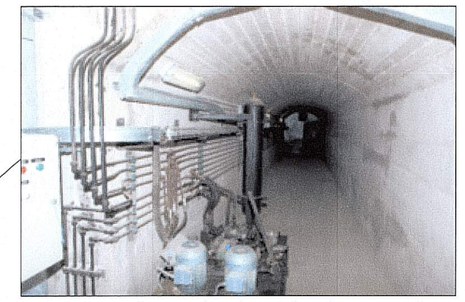

SEZIONE 1

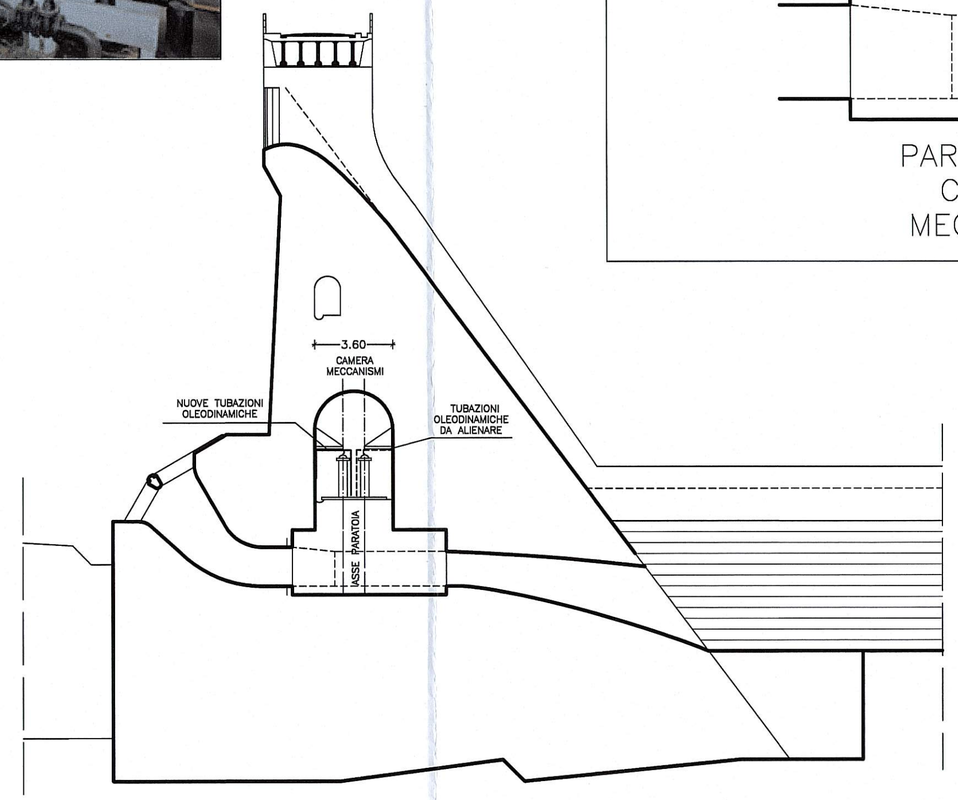

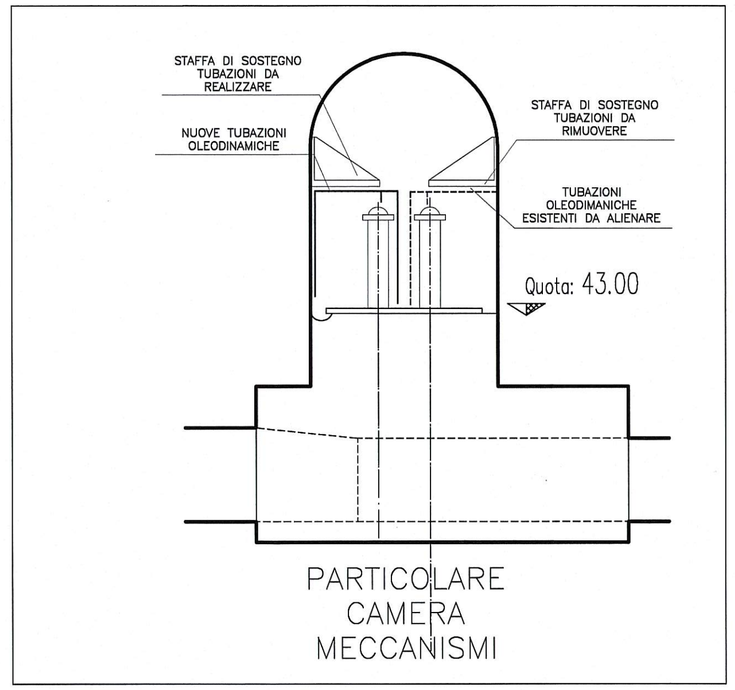

PARTICOLARE CAMERA MECCANISMI

UNIONE EUROPEA

REPUBBLICA ITALIANA

REGIONE AUTONOMA DELLA SARDEGNA

Ente acque della Sardegna

P. O. F.E.S.R. 2007 - 2013
ASSE IV - OBIETTIVO OPERATIVO 4.1.5
LINEA DI ATTIVITA' 4.1.5.b

PROGETTO ESECUTIVO
INTERVENTI DI RIQUALIFICAZIONE DELL'IMPIANTO ELETTRICO ED OLEODINAMICO DEGLI ORGANI MECCANICI DI SCARICO E DELLA PRESA DELLA DIGA DI SANTA LUCIA

Approvato con det. D. S.IN./LL.PP. Prot. 31889 rep. 1958 del 14 OTT. 2013

SEZIONI TRASVERSALI DELLA DIGA

Allegato: **D.5**

scala: 1:100
1:15

Redatto dal Servizio Dighe

Responsabile del Procedimento:
Ing. Maurizio Meloni
Ing. Francesca Piras (dal 29.07.2013)
Redazione a cura di:
Progettista: *Ing. Enrica Palomba*
Collaborazione tecnica: *p.i. Roberto Salgo*

Responsabile Sicurezza in fase di progettazione ed esecuzione:
ing. Antonio Tortu
Consulente:
Ing. Ivano Leandri

ORDINE DEGLI INGEGNERI PROV. BOLOGNA
INGEGNERE IVANO LEANDRI
LAUREA SPECIALISTICA Sez. A N. 5345/A

Il Direttore Generale
Ing. Franco Ollargiu

Il Direttore del Servizio
Ing. Francesca Piras

Settembre 2013