



SCARICO DI FONDO

Scale 1:100

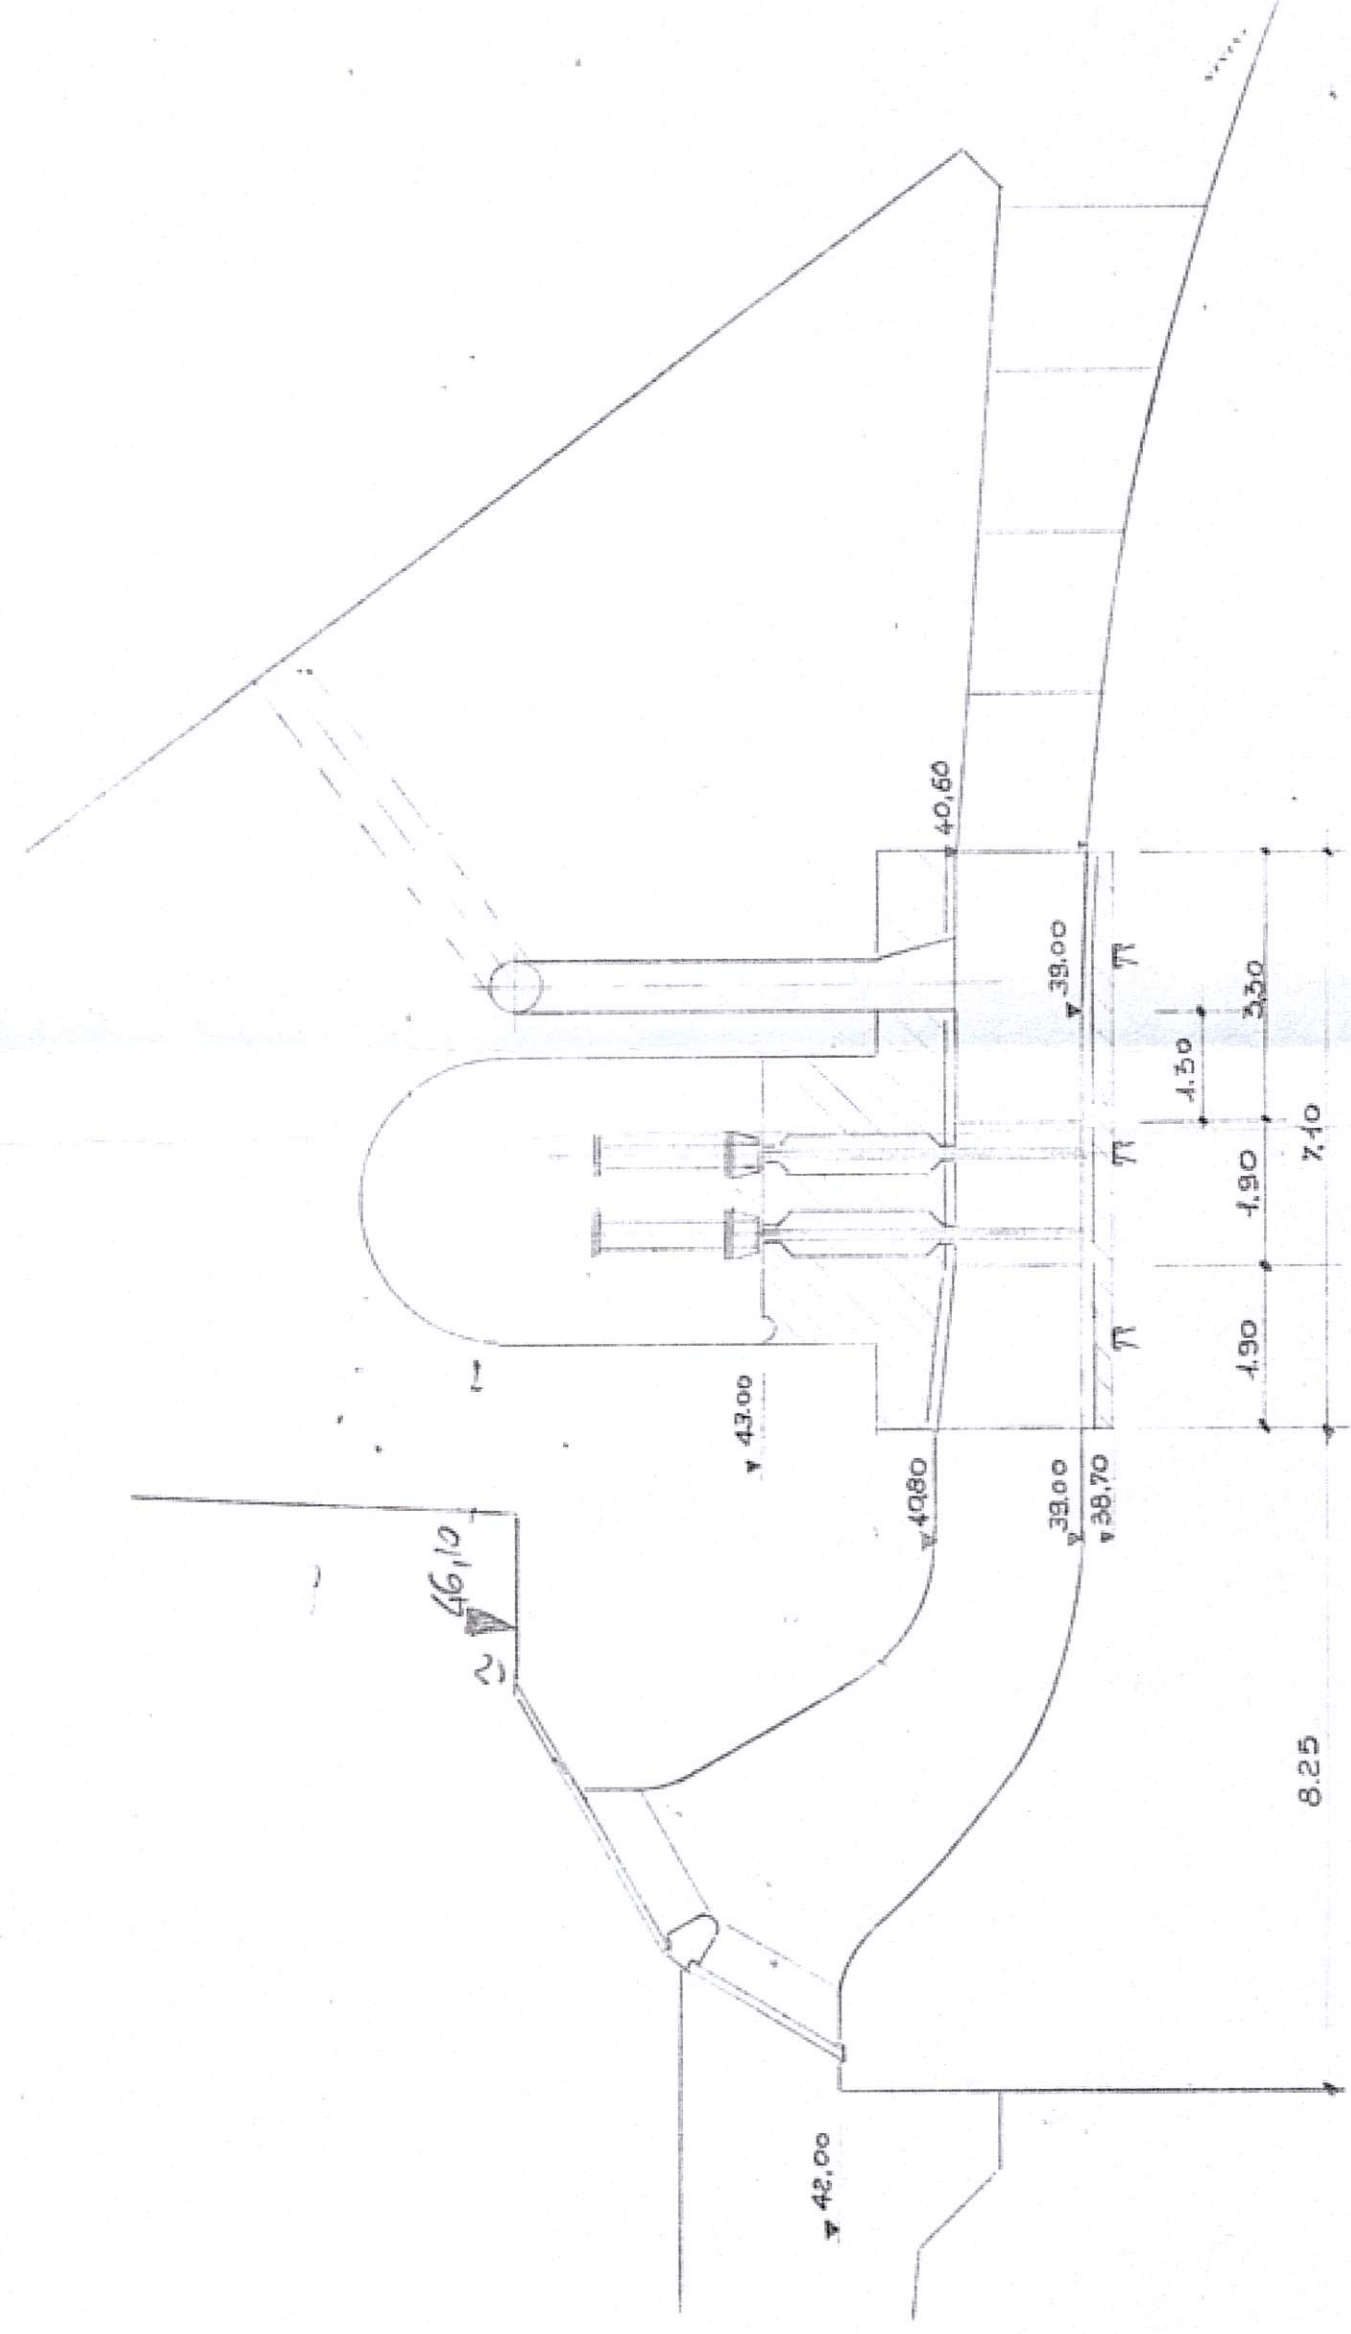

PIANTA A QUOTA 38,70


Scale. 1:50

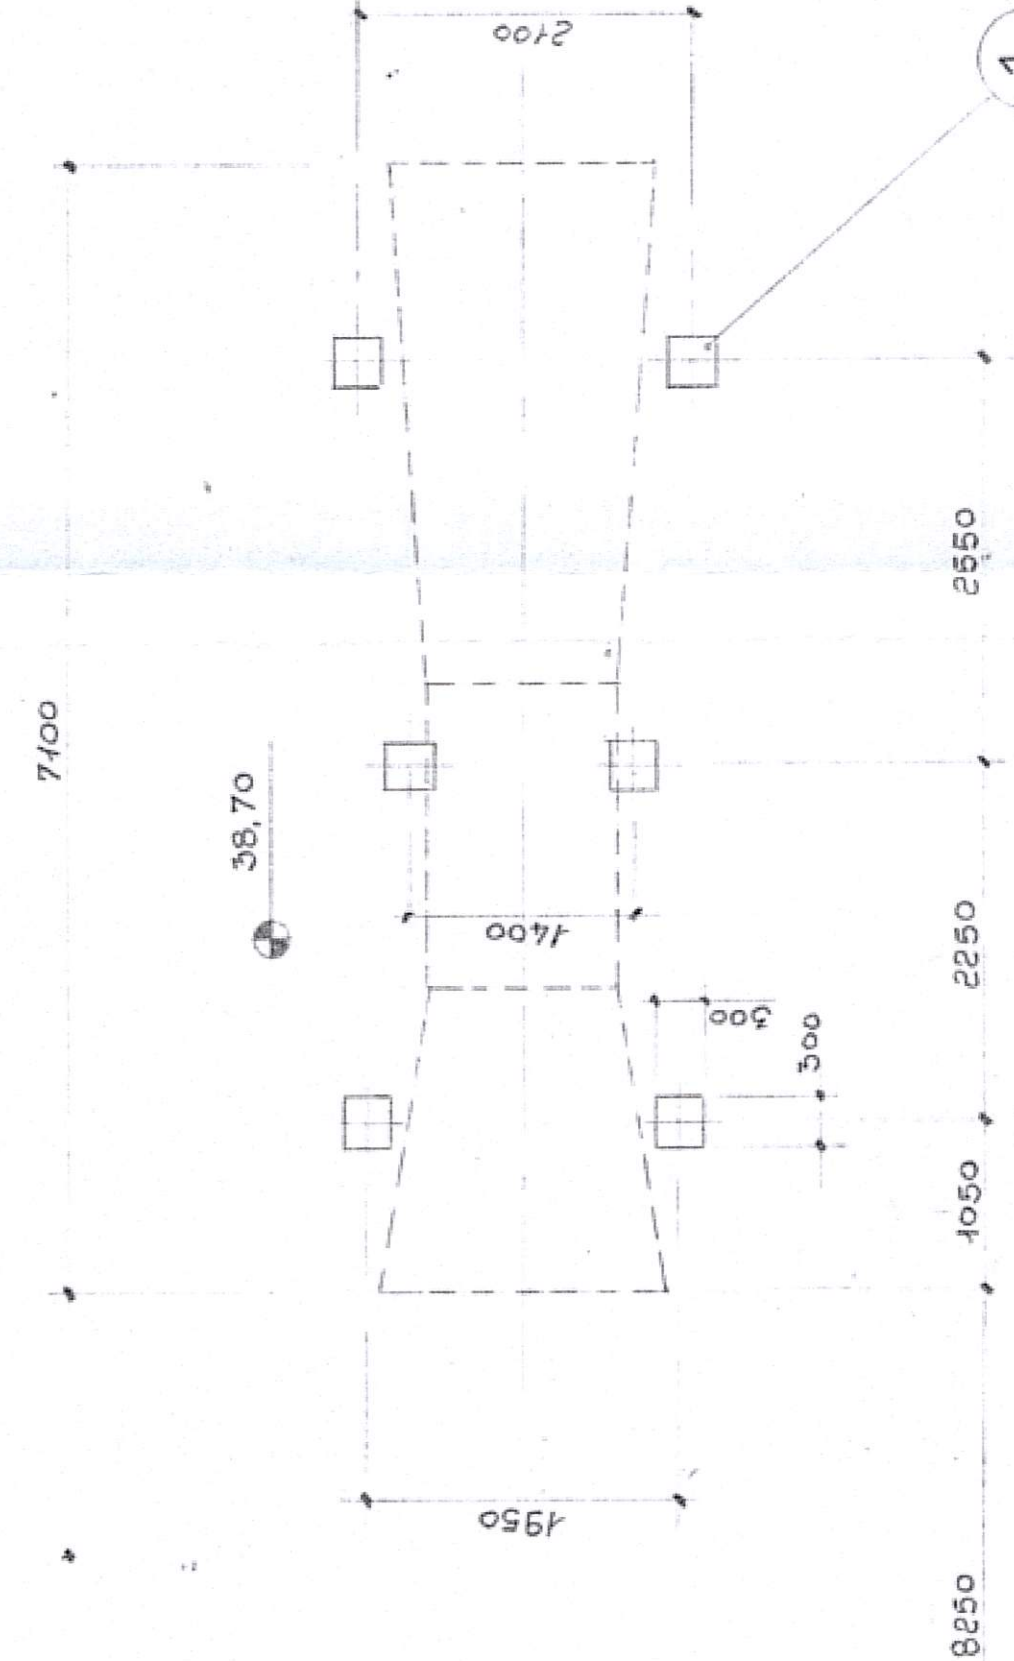

PART. 1


N. 6 pezzi

Scale 1:10

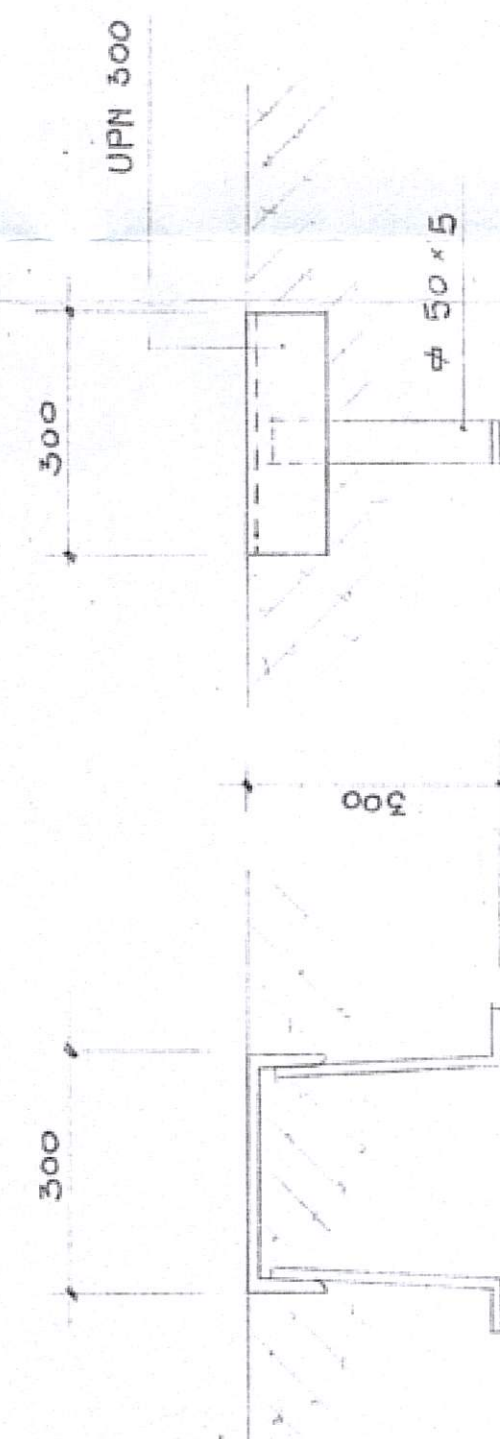


PARATOIA SULLA VASCA DI DISSIPAZIONE

Scale 1:100

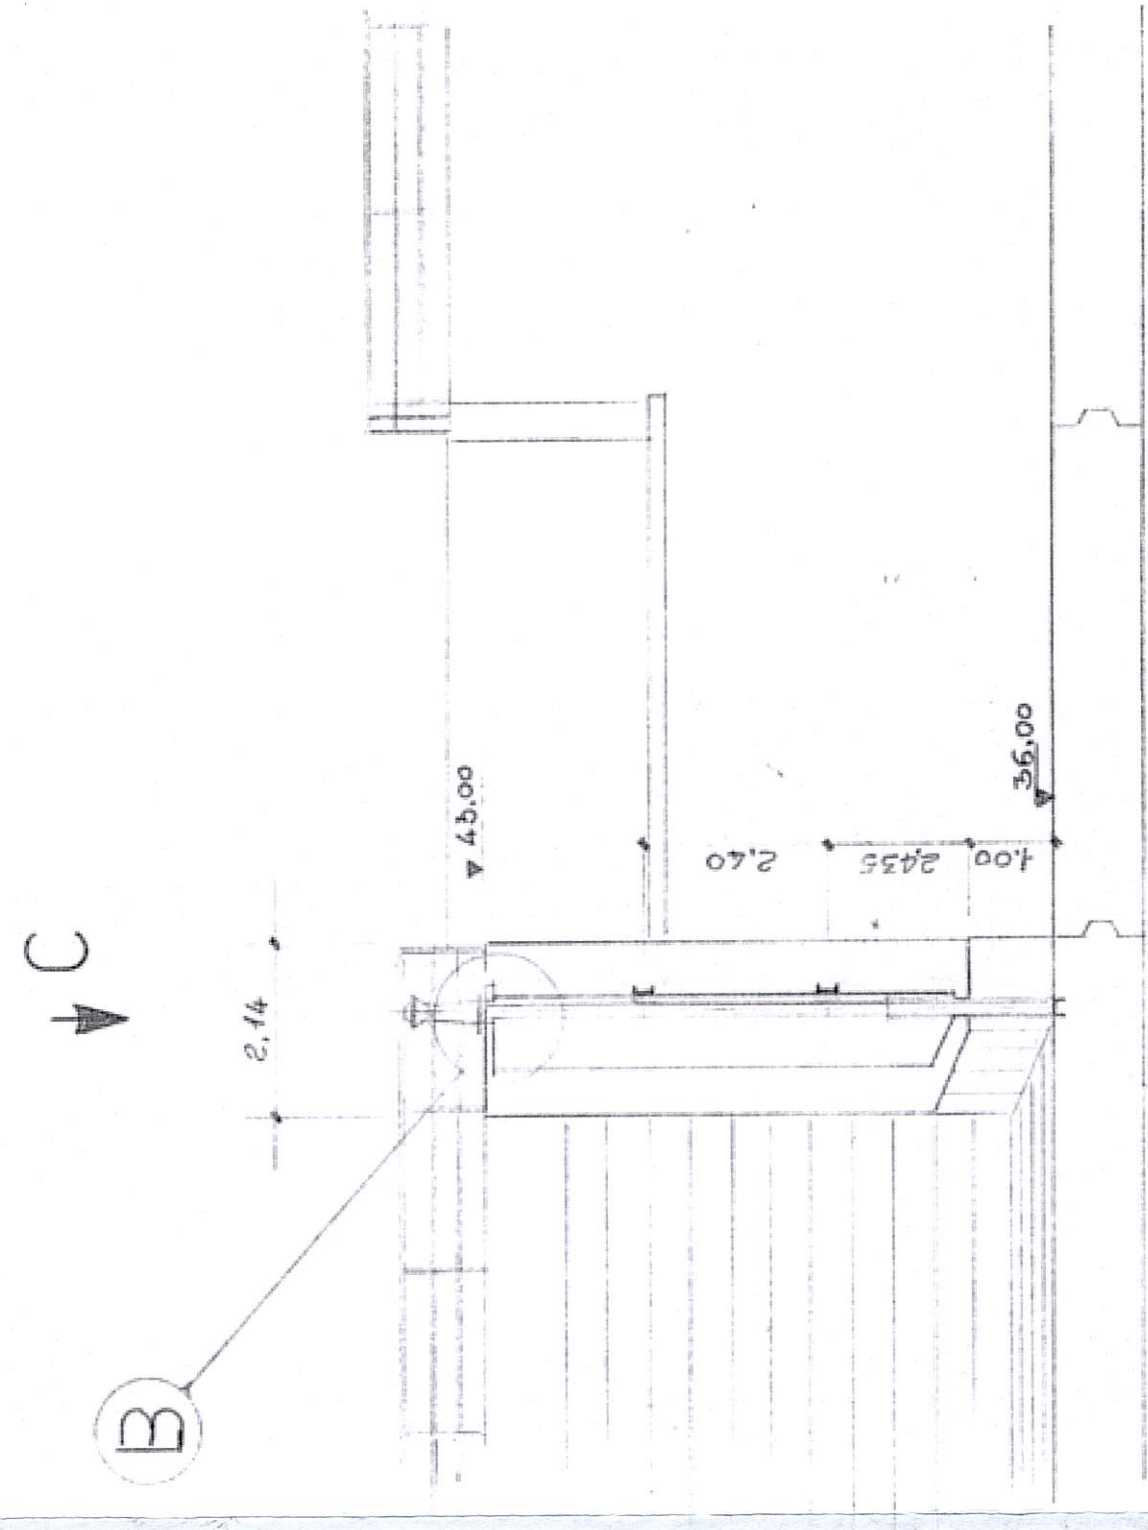


VISTA DA C

Scale 1:10

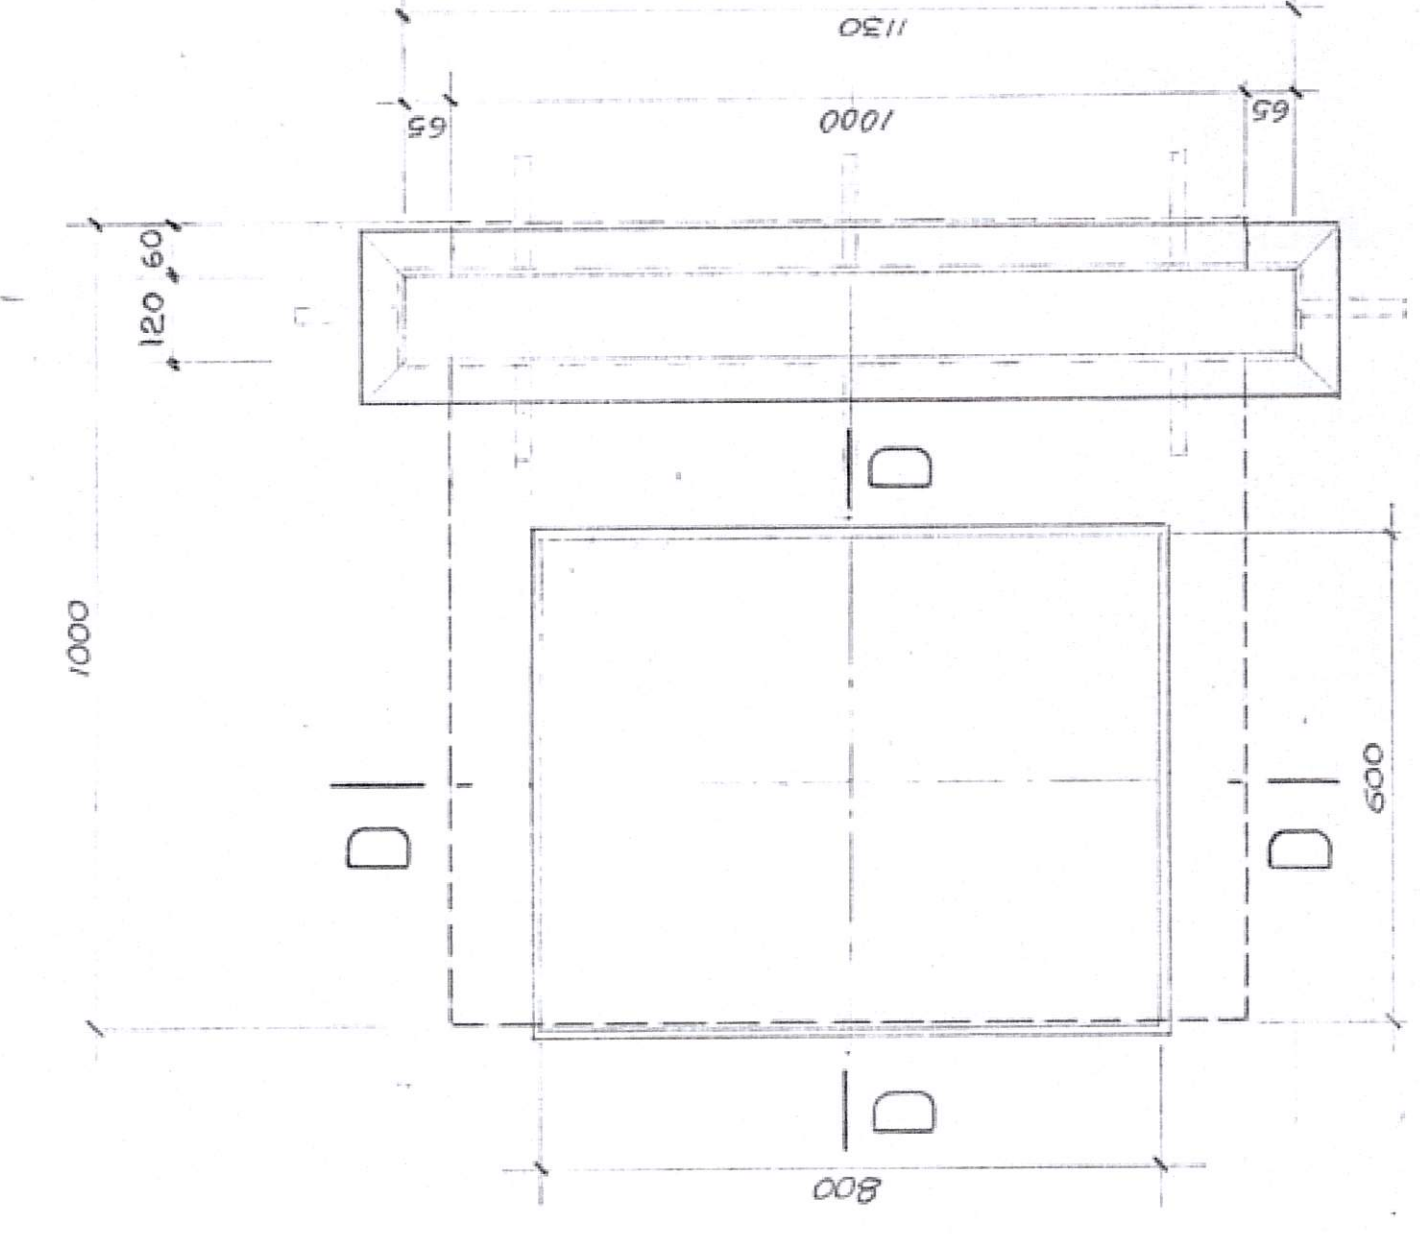


SEZIONE D-D

Scale 1: 2.5

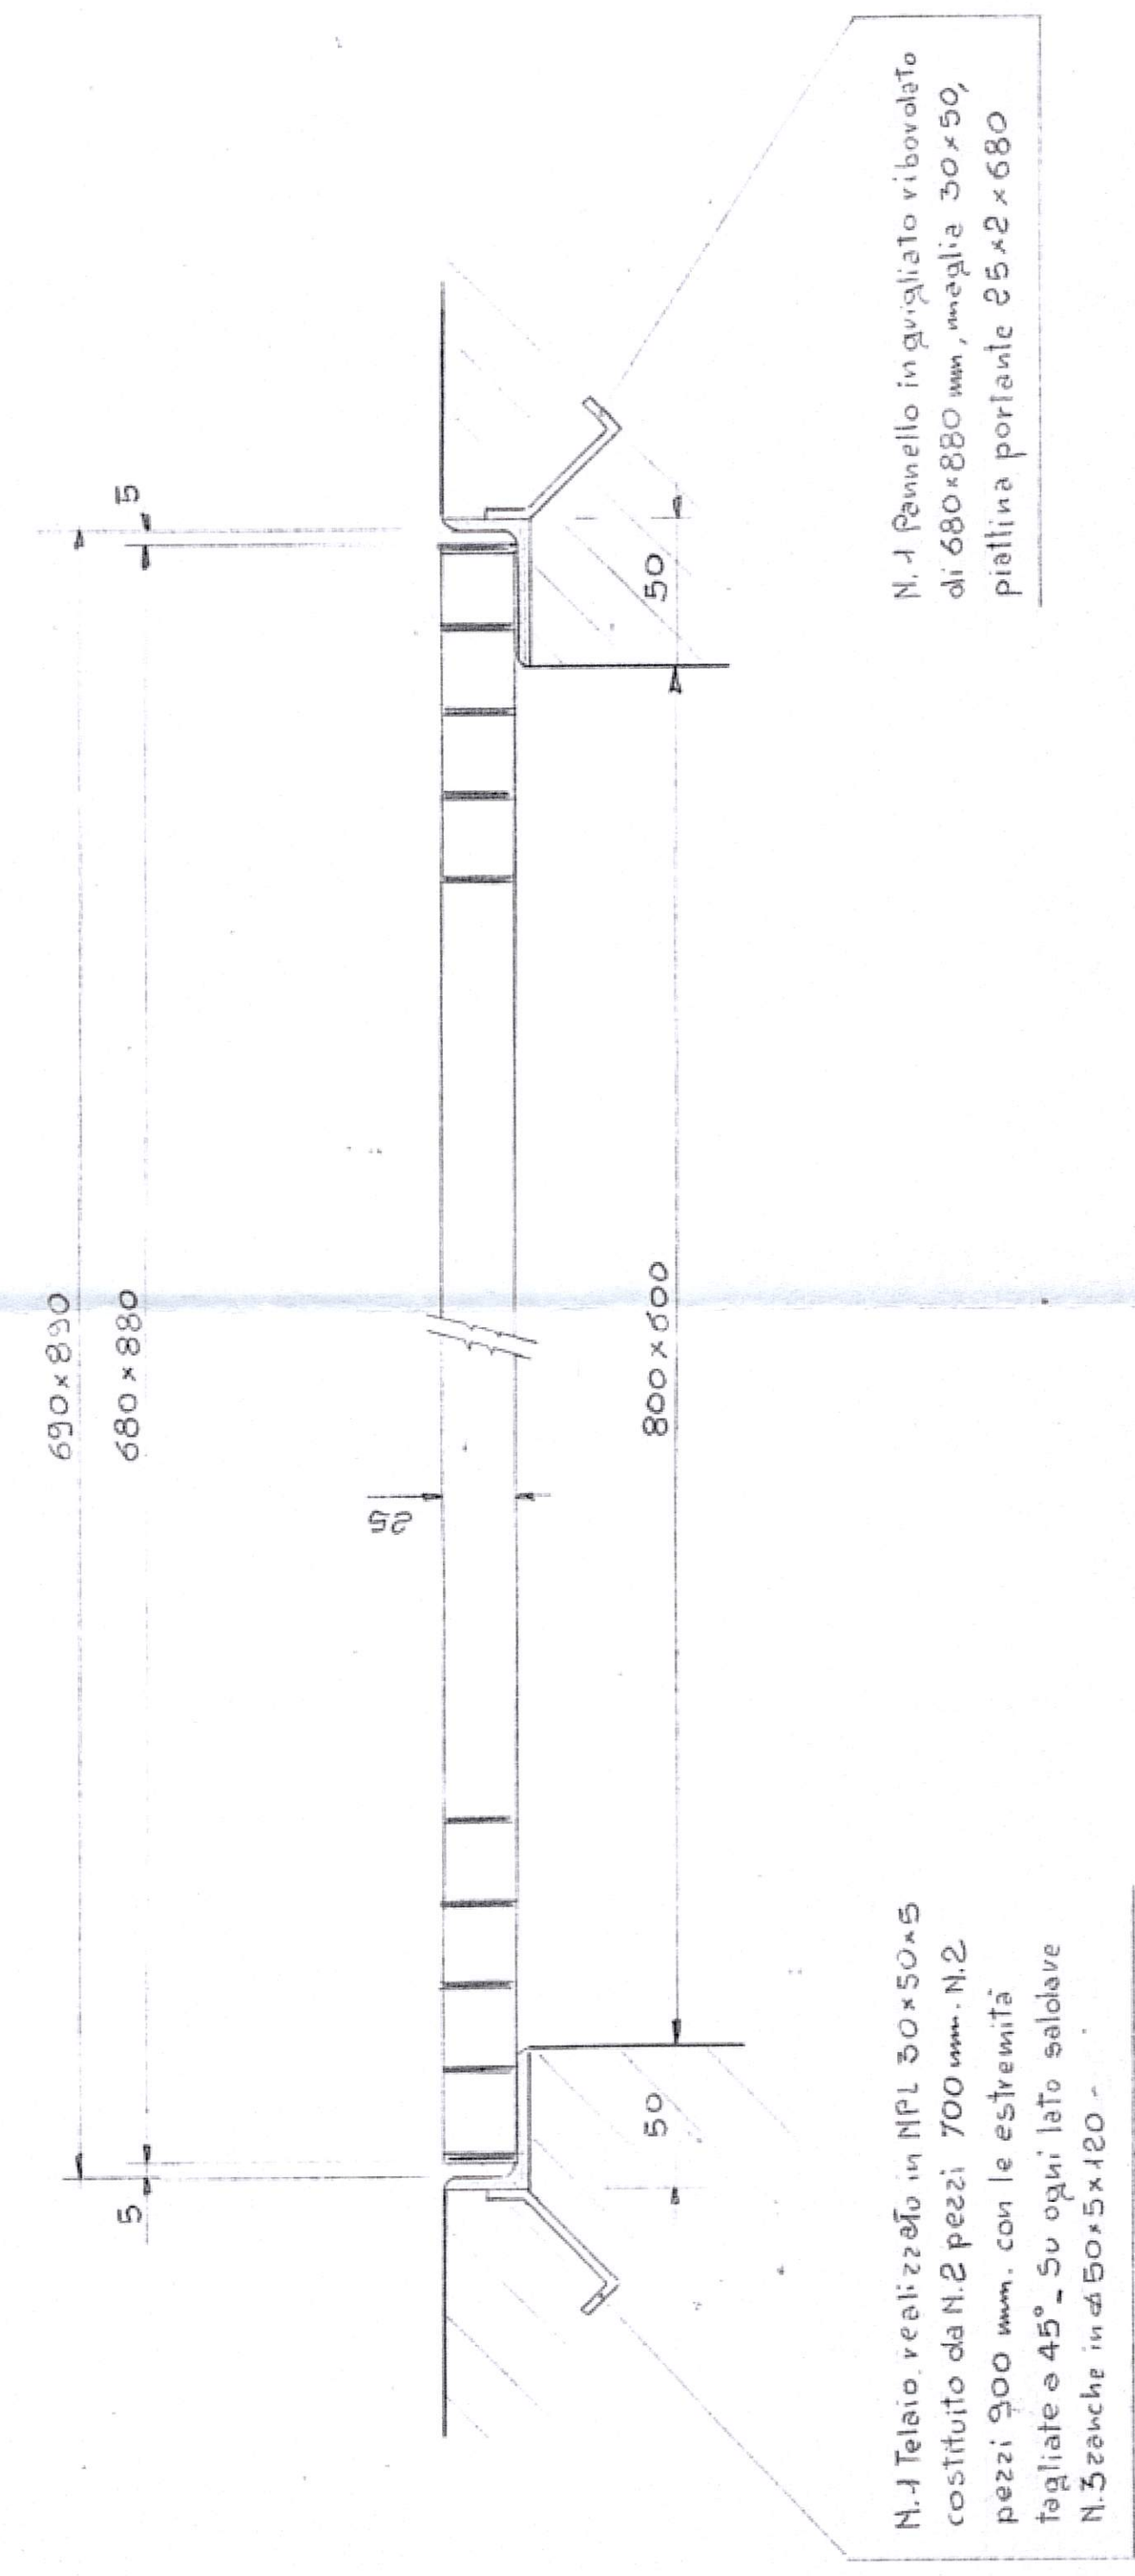


PART. GARGAME

Scale 1:10

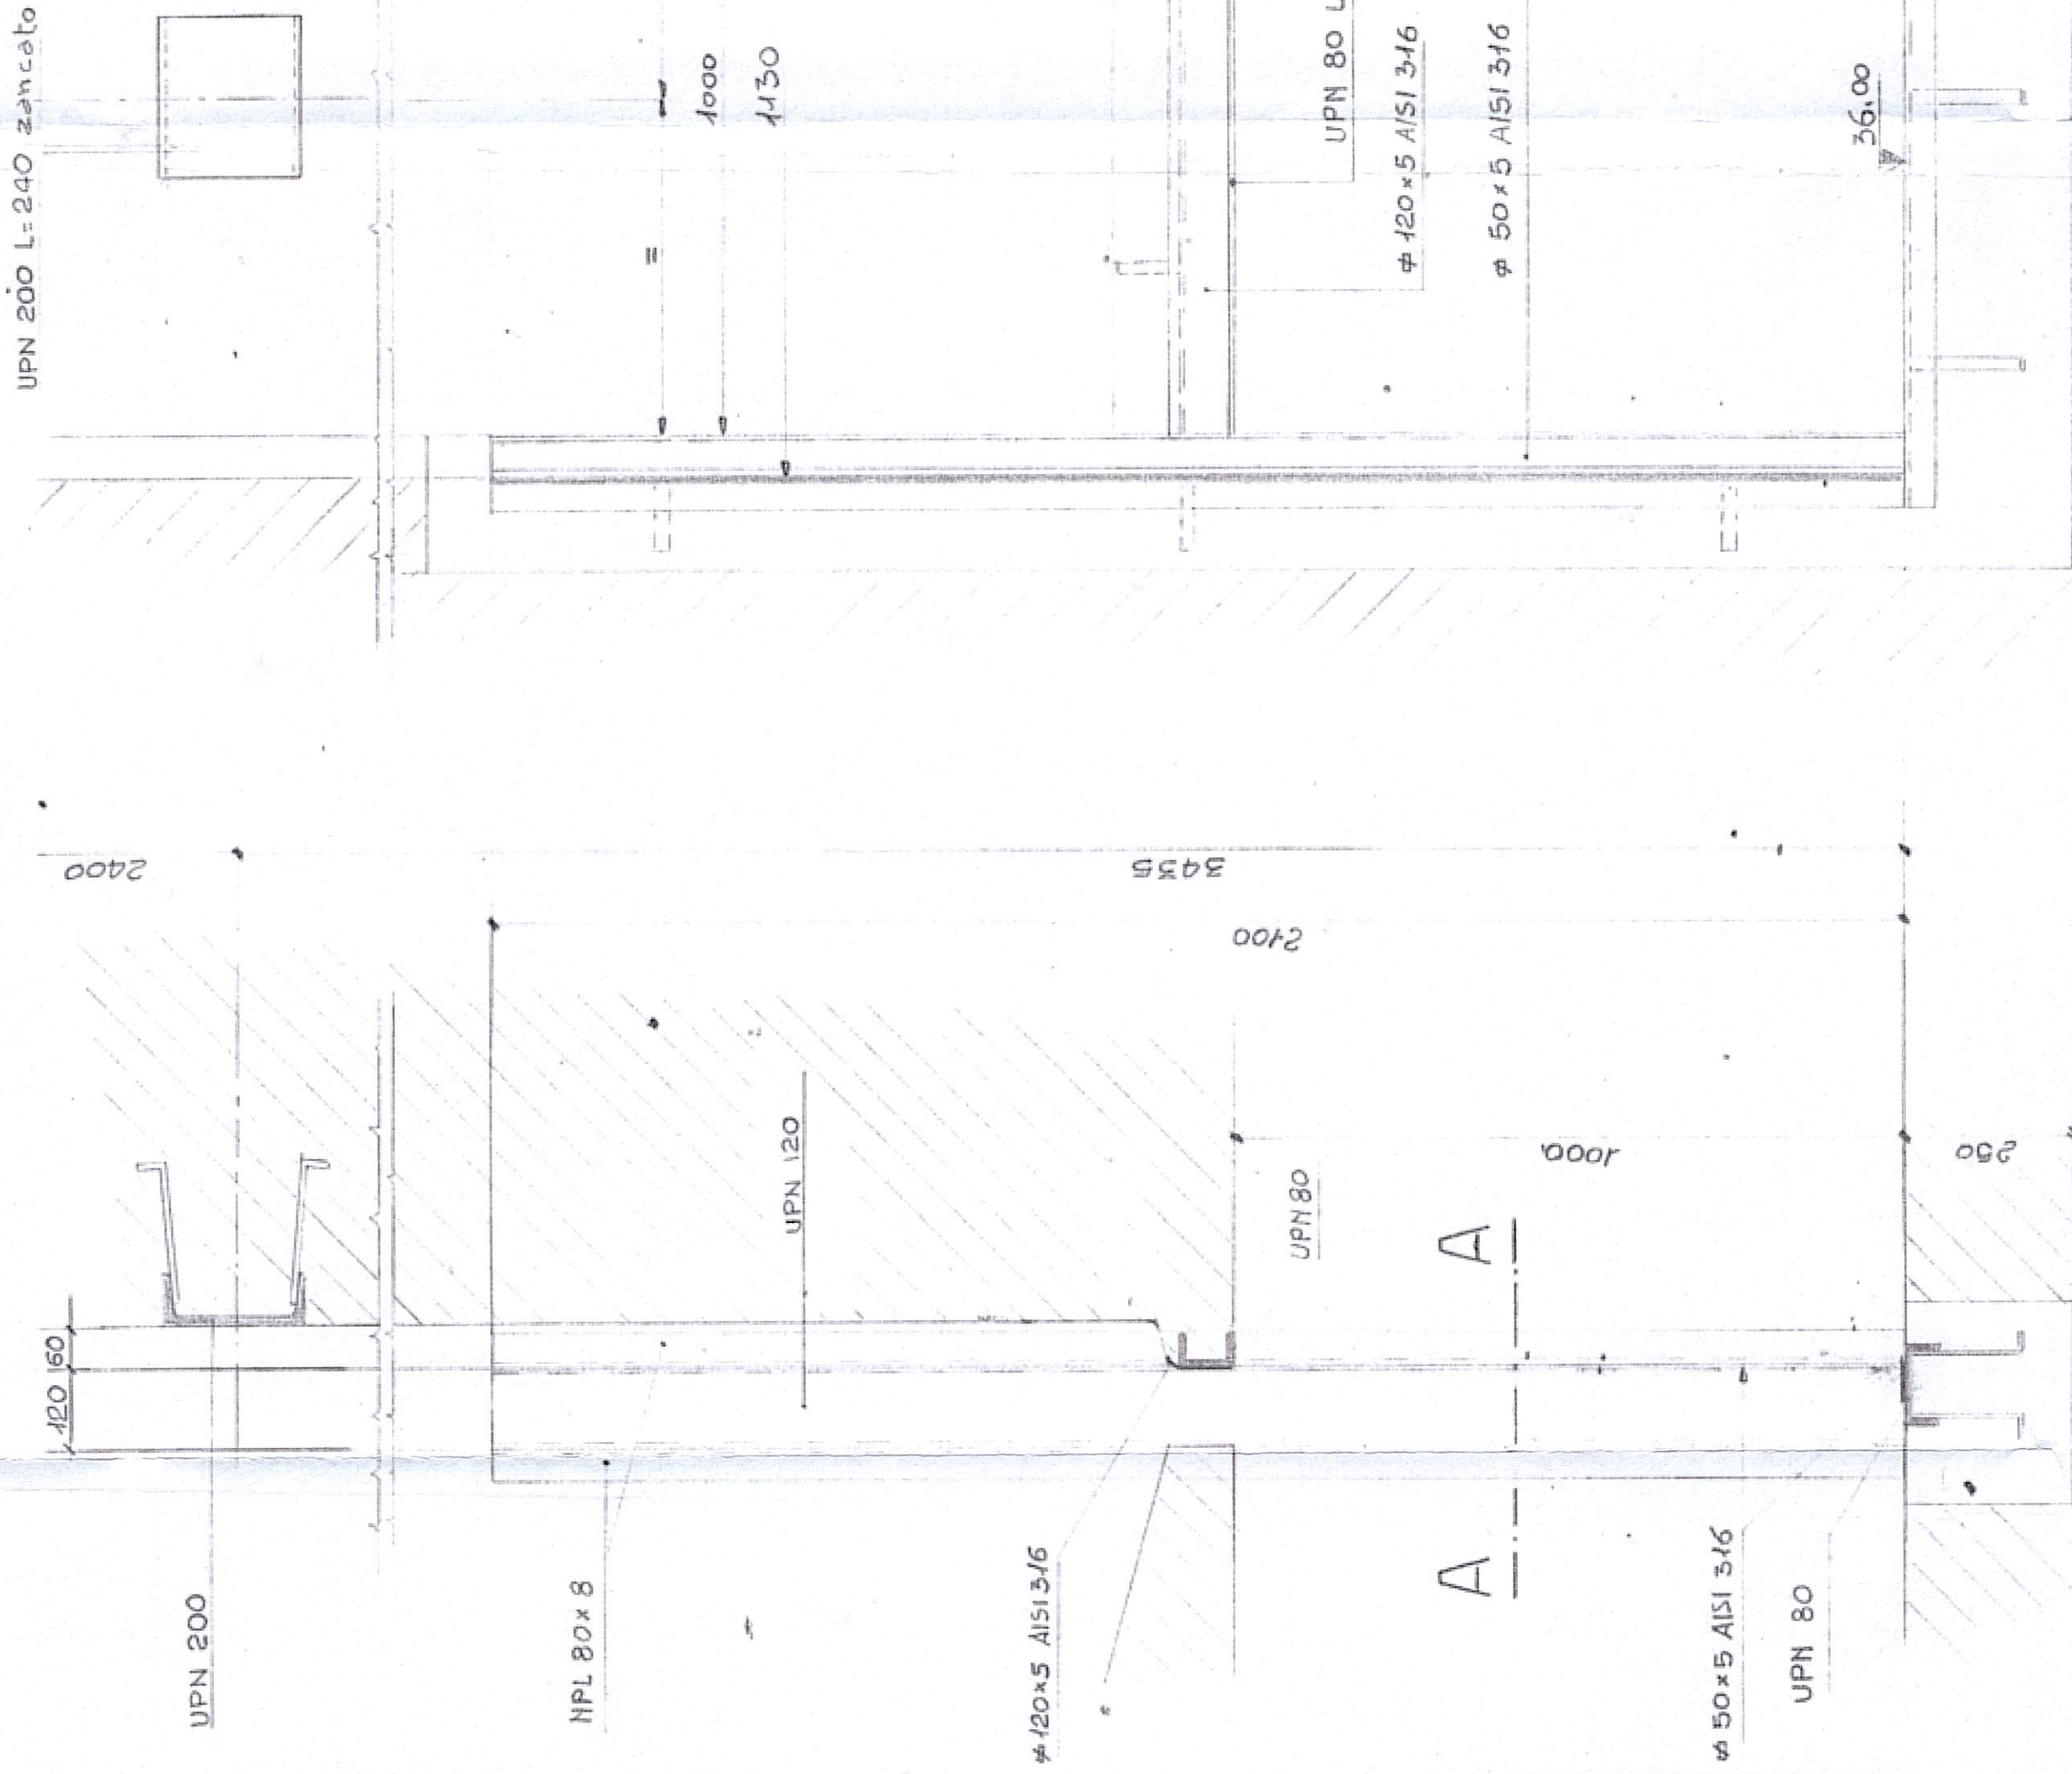


SEZ. A-A

Sciala 1:2

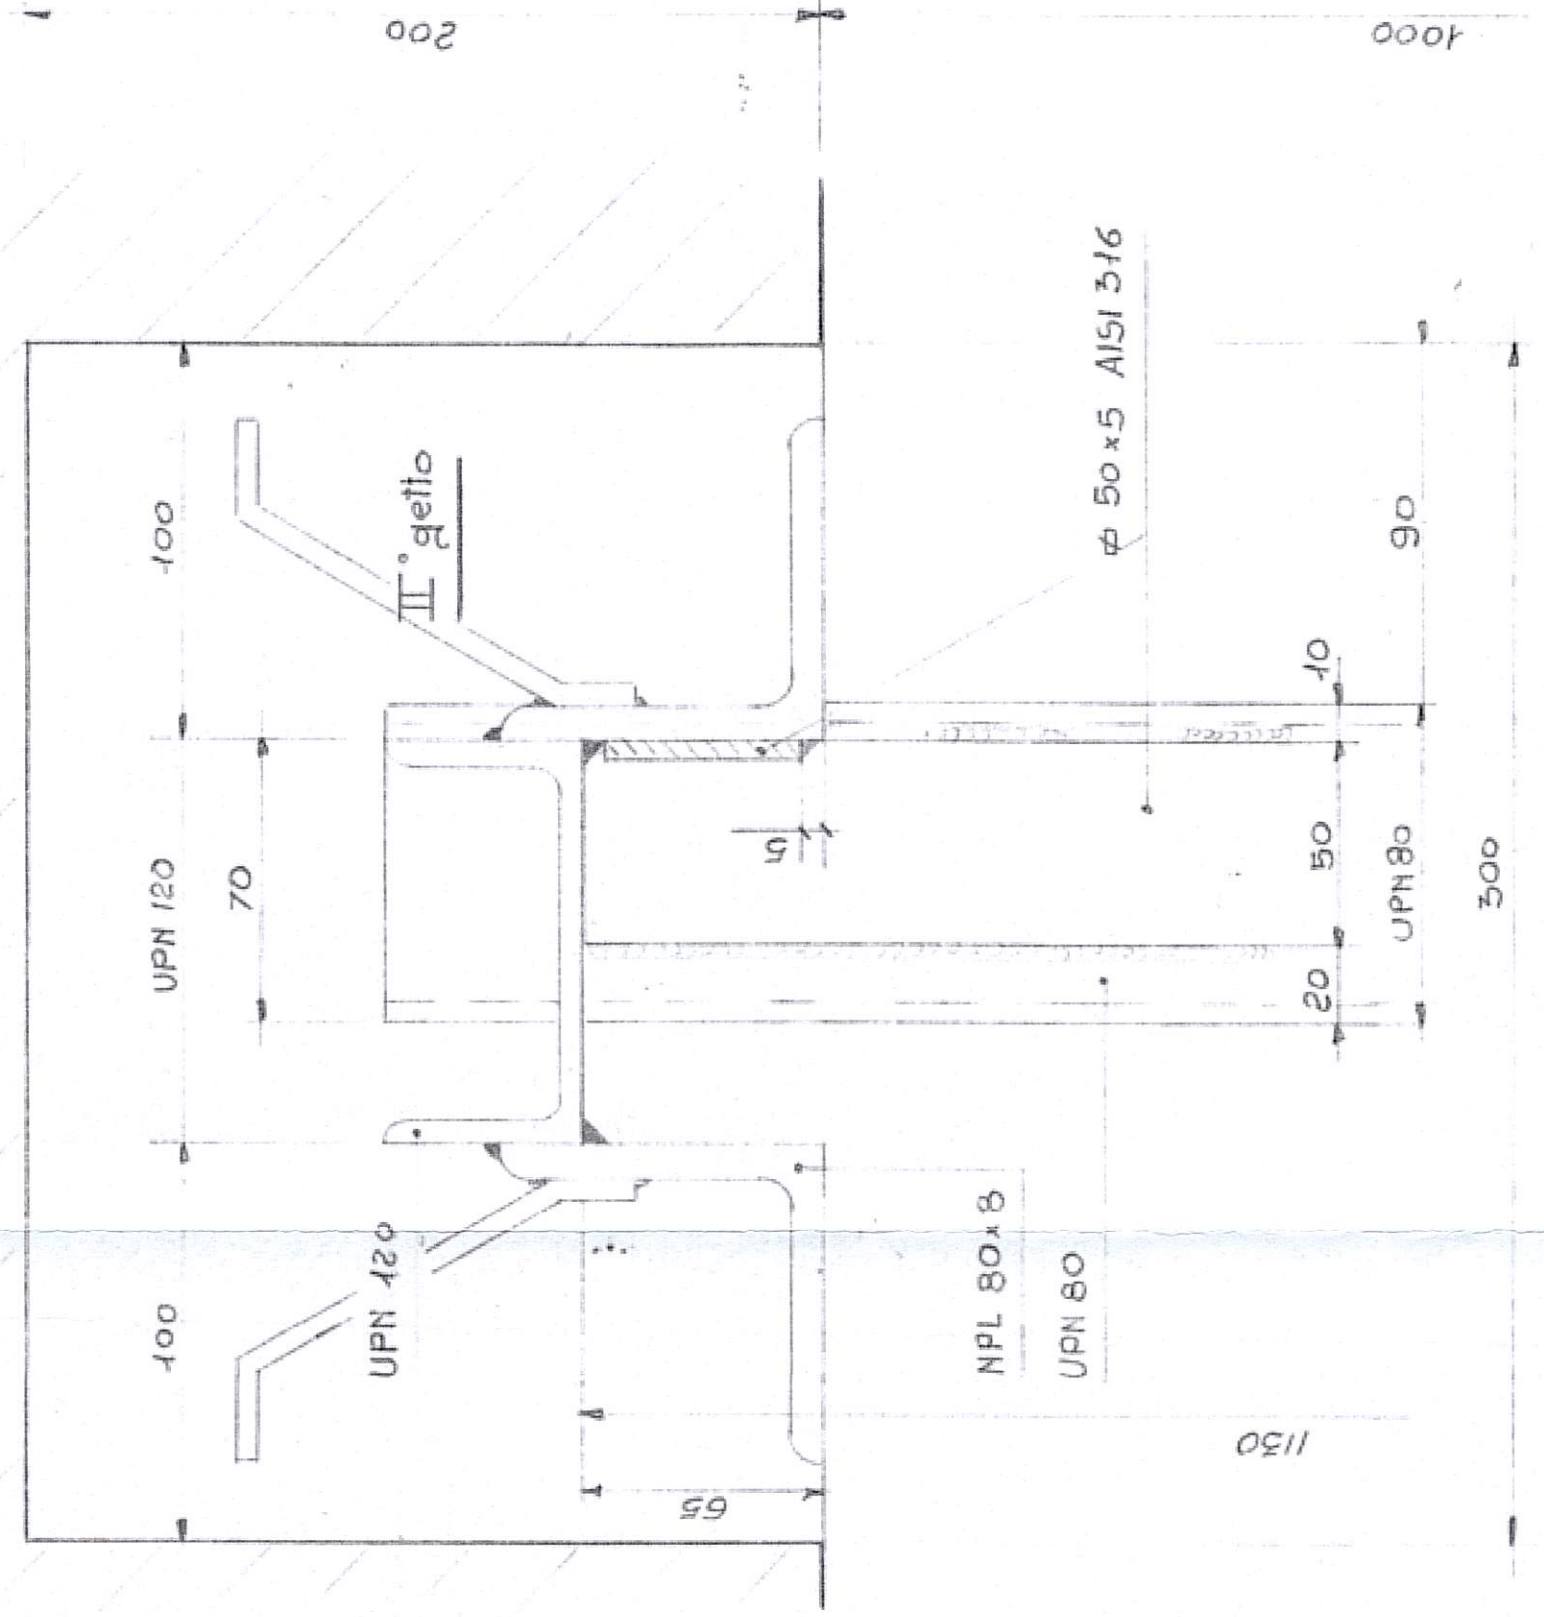


DETTAGLIO B

Scale 1:40

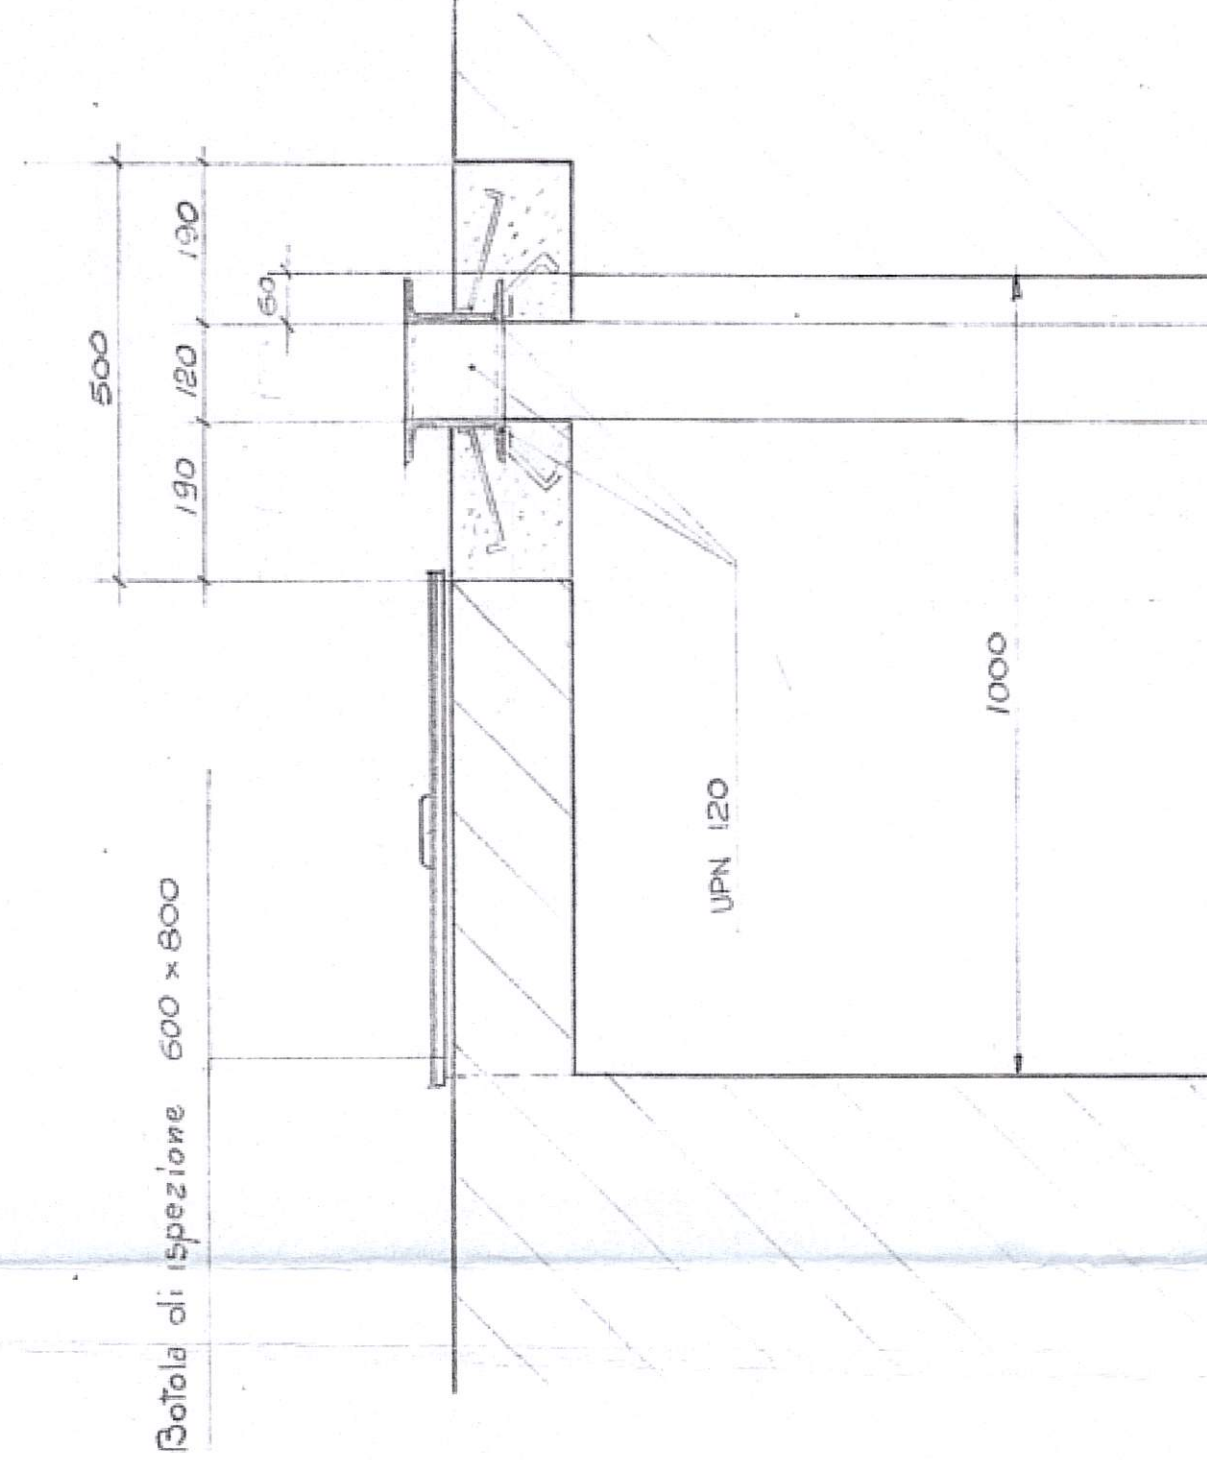

PARTICOLARE

Scale 1:2

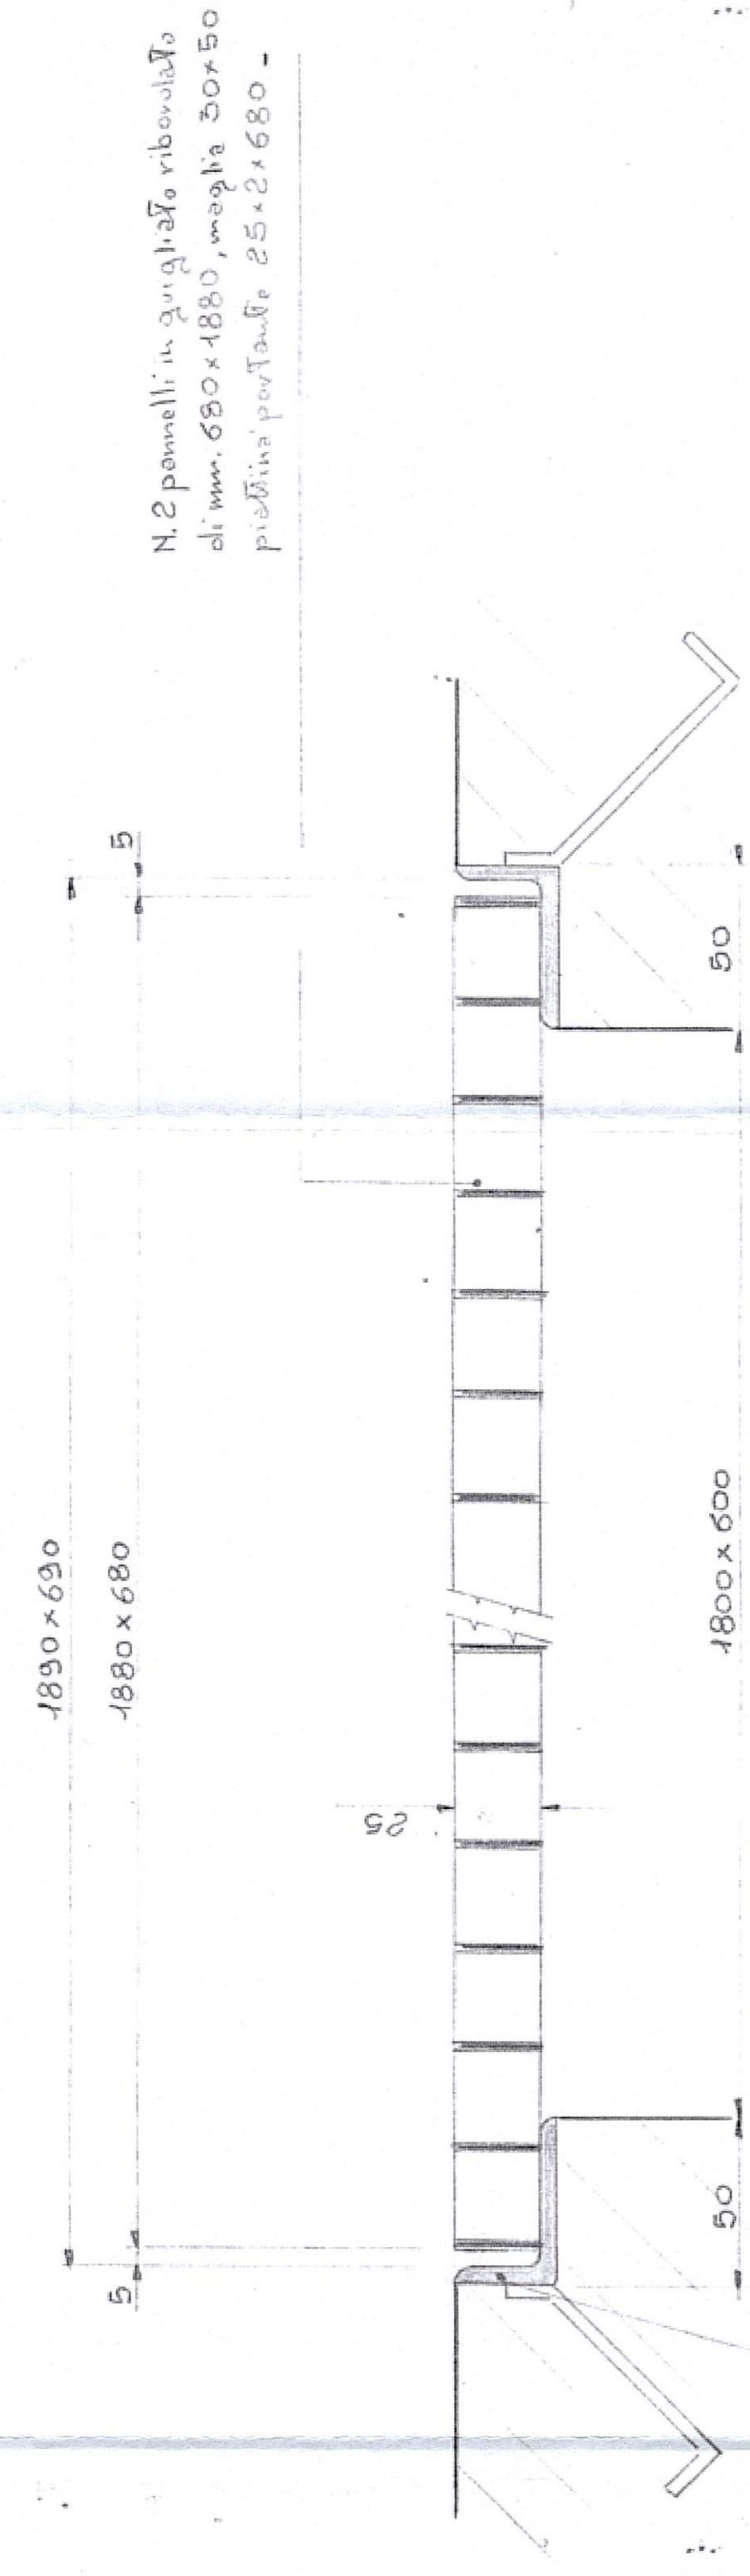

GRIGLIATO DI COPERTURA
BOTOLE DI MANUTENZIONE

INCONI

CATIONIC

OPERA DI PRESA

N. 2 pannelli in quagliato ribordato
di mm. 680 x 1880, meglia 30 x 50
piattina per fante 25 x 2 x 680 -

Aggiornato il 13.3.81

Indice	Note	aggiunte	varianti	Data	Dis
SERBATOIO DI SALICIA SUL T.S.A. IEULIA VORTEX HYDRA s.r.l. Viale Cavour, 129 Tel. 48 333 44100 FERRARA					
Scadenza e Spese dal		DSC		Indice	
Sca		CONTR		N°	
		DATA 26.6.1980		1	
		A' B' C' D'		Gruppo N°	
				10952	

Settembre 2013