

REGIONE AUTONOMA DELLA SARDEGNA

Assessorato dei Lavori Pubblici



Ente acque della Sardegna

Servizio Gestione Sud



Servizio di pulizia dei locali degli impianti del Servizio Gestione Sud.
SETTORE 1

Planimetrie e tabelle delle superfici
e frequenza

Allegato :

C

Progettista:
Ing. Sandro Bachis

Collaboratori:
Sig. Giancarlo Saba
Ing. Simona Solinas

Il Responsabile del Procedimento
Ing. Sandro Bachis

Il Direttore del Servizio Gestione Sud
Ing. Felice Soda

Il Direttore Generale f.f.
Ing. Franco Ollargiu

CAGLIARI, Giugno 2014

ENTE ACQUE DELLA SARDEGNA

Via Mameli, 88 – 09123 Cagliari

SERVIZIO GESTIONE SUD

ALLEGATO C

SETTORE 1

SERVIZIO DI PULIZIA DEI LOCALI APPARTENENTI AGLI IMPIANTI: CASELLO DI SENORBI', CENTRALE DI SOLLEVAMENTO DI S'ISCA RENAS, UFFICI DONORI, CENTRALE DI SOLLEVAMENTO DI SIMBIRIZZI, CENTRALE DI SOLLEVAMENTO 1 E 2 DELL'ACQUEDOTTO INTEGRATIVO PER CAGLIARI, CENTRALE DI SOLLEVAMENTO IMPIANTI IS ARENAS, CENTRALE IDROELETTRICA SAN LORENZO, CASA DI GUARDIA DIGA SIMBIRIZZI, CENTRALE IDROELETTRICA SIMBIRIZZI – SETTIMO SAN PIETRO, IMPIANTO DI SOLLEVAMENTO ARCU S'ARENA.

PLANIMETRIE E TABELLA DELLE SUPERFICI

1.1 - CASELLO SENORBI'




ENTE ACQUE DELLA SARDEGNA
SERVIZIO GESTIONE SUD

Servizio di pulizia dei locali degli impianti del Servizio Gestione Sud – SETTORE 1


Impianto: **Casello Senorbi**

Riferimento in pianta	Descrizione	Superficie netta (m2)	Frequenza pulizia	note
1	UFFICIO	19.27	settimanale - mensile	
2	MAGAZZINO	32.45	mensile	
3	UFFICIO	32.45	settimanale - mensile	
4	MAGAZZINO	47.85	mensile	
5	W.C.	2.79	settimanale - mensile	
6	DEPOSITO	6.93	mensile	
SUPERFICIE	TOTALE	141.74		

Casello Senorbi
PIANTA PIANO TERRA
scala 1:200

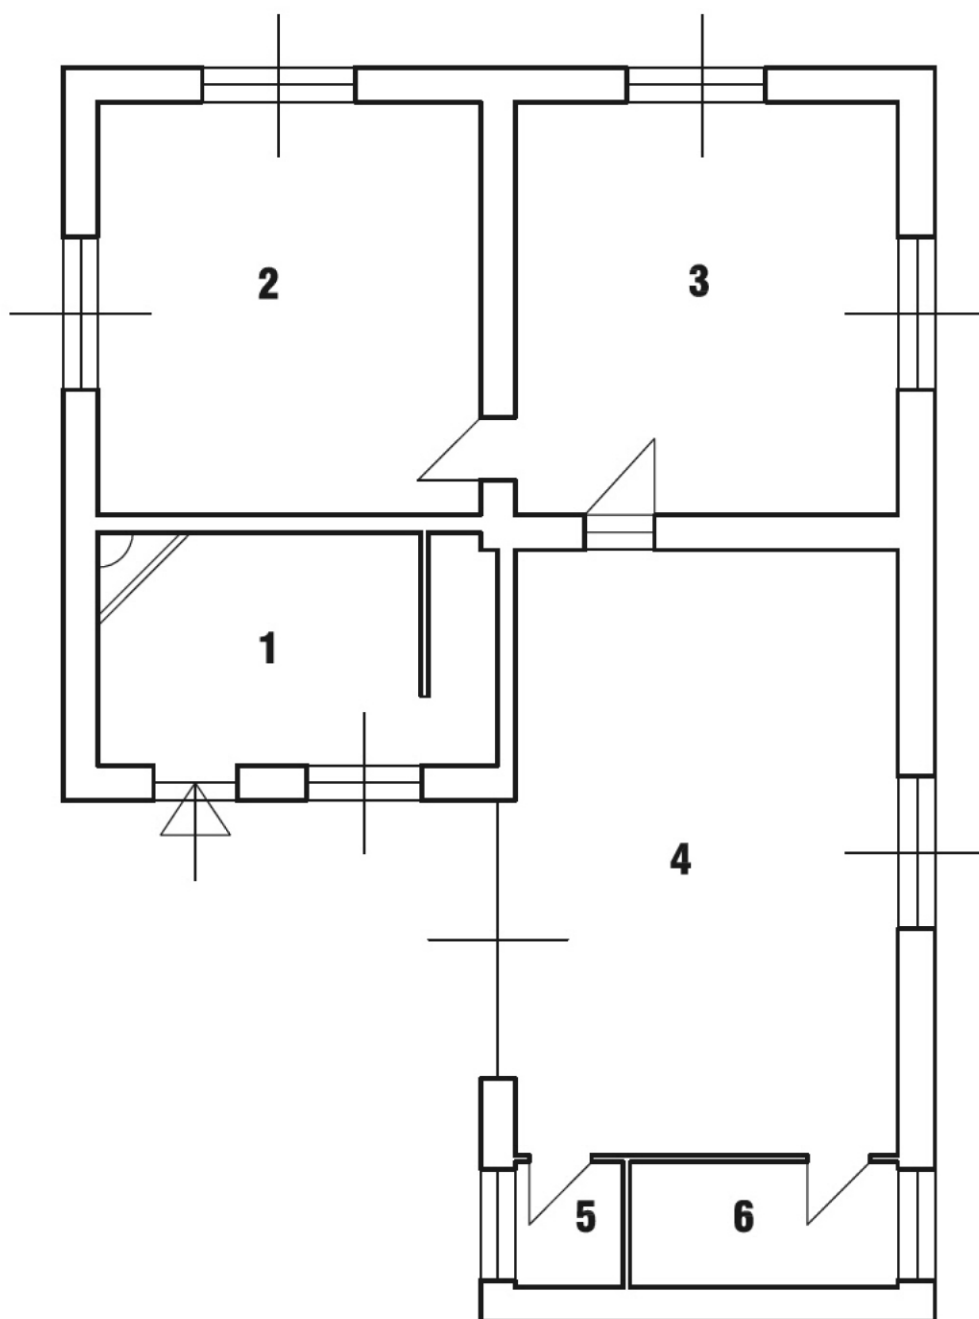

1.2 - CENTRALE DI SOLLEVAMENTO S'ISCA RENAS

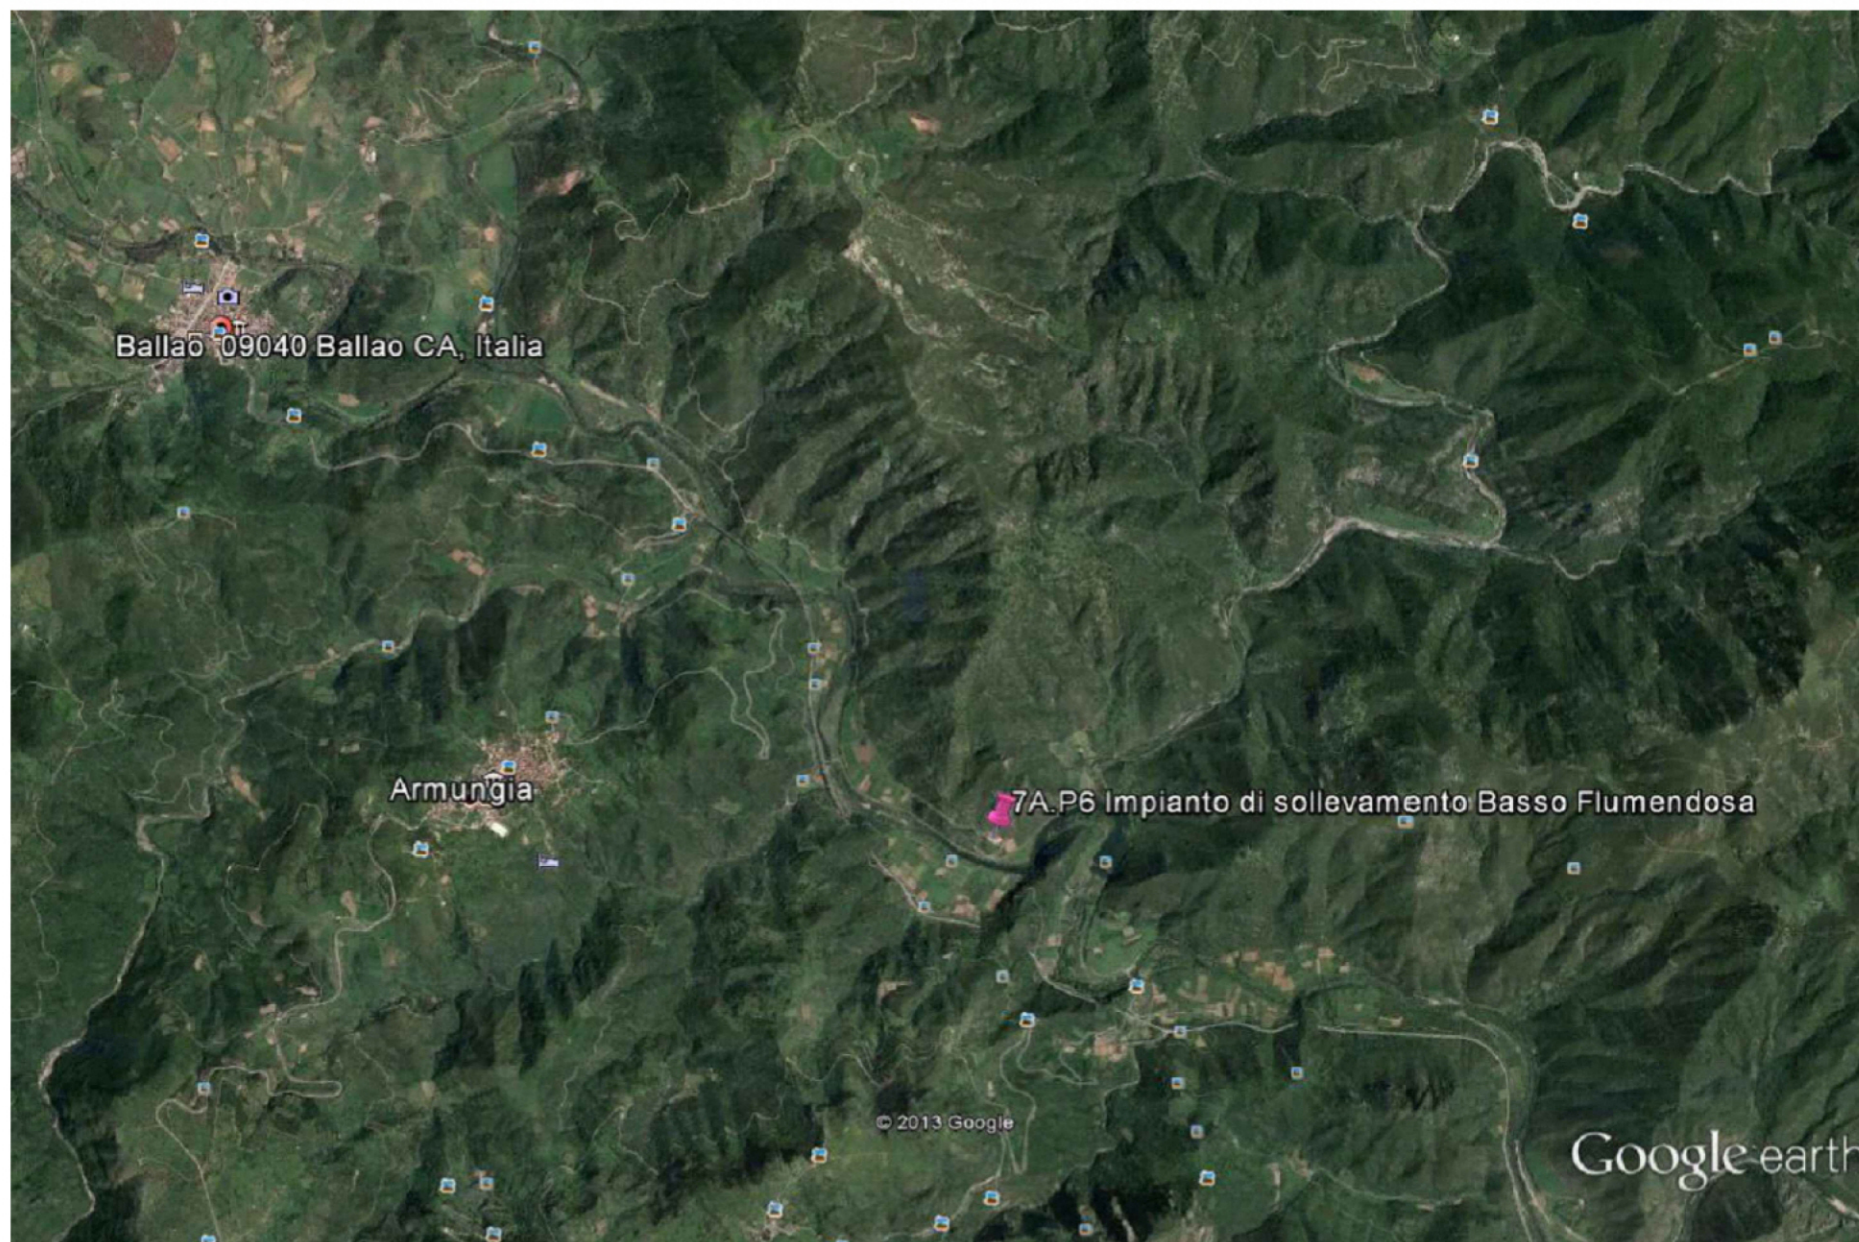


ENTE ACQUE DELLA SARDEGNA
SERVIZIO GESTIONE SUD

Servizio di pulizia dei locali degli impianti del Servizio Gestione Sud – SETTORE 1

Impianto: **Centrale di sollevamento S'Isca Renas**

Riferimento in pianta	Descrizione	Superficie netta (m2)	Frequenza pulizia	note
1	SALA QUADRI	157,00	trimestrale	
2	SALA CONTROLLO	28,00	mensile	
3	ANTIBAGNO	13,63	mensile	
4	UFFICIO	14,00	mensile	
5	BAGNO	5,00	mensile	
6	UFFICIO	14,00	mensile	
7	CARICA BATTERIE	5,00	trimestrale	
8	SALA BATTERIE	9,00	trimestrale	
9	GRUPPO ELETTROGENO	11,00	trimestrale	
10	LOCALE RIMESSA	42,00	trimestrale	
11	SALA TRASFORMATORI	35,00	trimestrale	
12	TERRAZZA	55,00	mensile	
SUPERFICIE	TOTALE	388,63		

CENTRALE DI SOLLEVAMENTO BASSO FLUMENDOSA (S'Isca Rena)

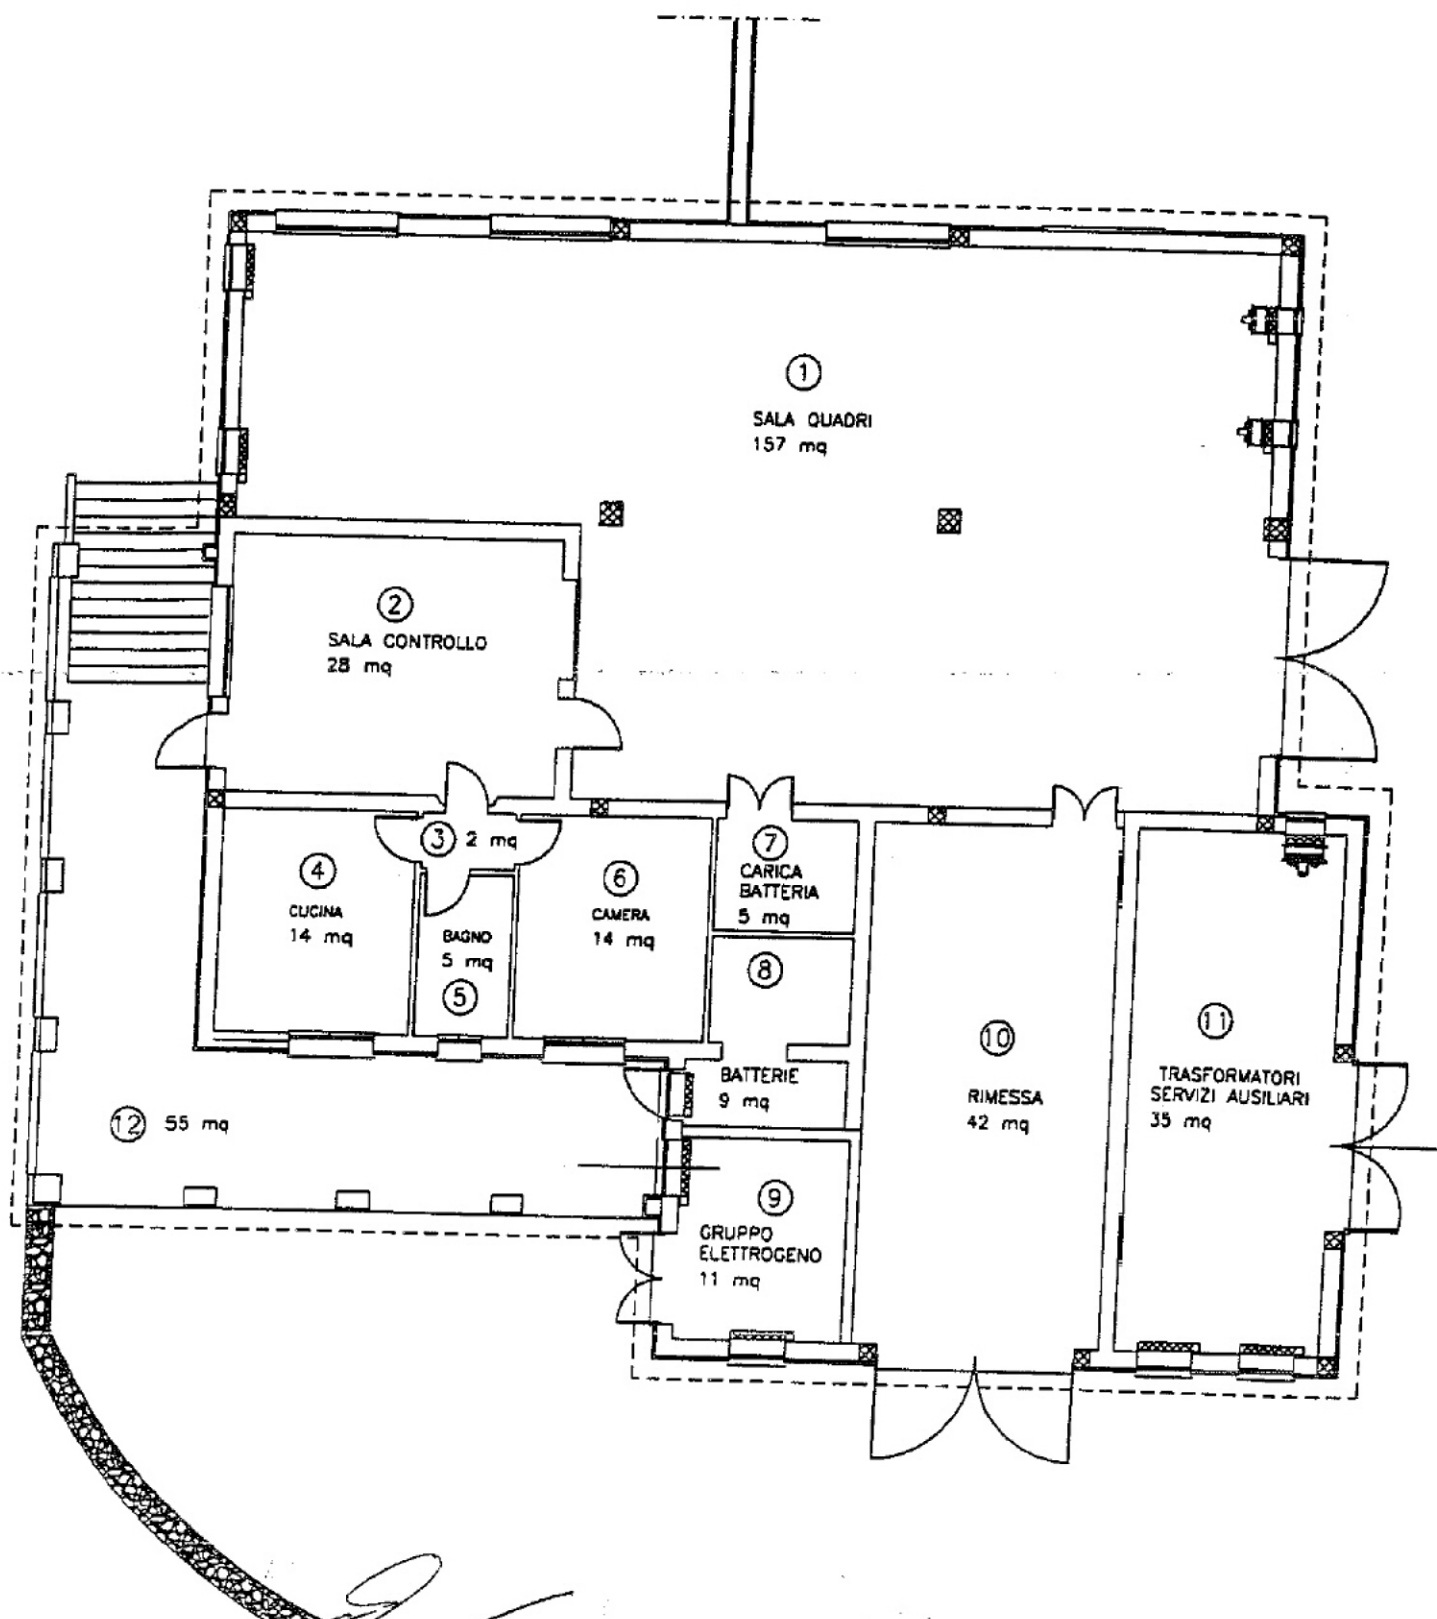




ENTE ACQUE DELLA SARDEGNA
SERVIZIO GESTIONE SUD


Servizio di pulizia dei locali degli impianti del Servizio Gestione Sud – SETTORE 1

Impianto: **Uffici Donori**

Riferimento in pianta	Descrizione	Superficie netta (m2)	Frequenza pulizia	note
PIANO SEMINTERRATO				
1	OFFICINA	64,71	mensile	
2	RIMESSA-OFFICINA	59,05	mensile	
3	MENSA	7,68	settimanale - mensile	
4	W.C.	3,36	settimanale - mensile	
PIANO RIALZATO				
1	INGRESSO-CORRIDOIO-SOTTOSCALA	23,37	settimanale - mensile	
2	UFFICIO	23,66	settimanale - mensile	
3	VERANDA	17,20	settimanale - mensile	
4	UFFICIO	17,43	settimanale - mensile	
5	ANTIBAGNO	4,00	settimanale - mensile	
6	W.C.	3,50	settimanale - mensile	
PIANO PRIMO				
1	INGRESSO-CORRIDOIO-SCALA	17,90	settimanale - mensile	
2	UFFICIO	17,43	settimanale - mensile	
3	VERANDA	6,00	settimanale - mensile	
4	BAGNO	6,50	settimanale - mensile	
5	UFFICIO	23,66	settimanale - mensile	
6	MENSA	6,50	settimanale - mensile	
7	VERANDA	17,20	settimanale - mensile	
SUPERFICIE	TOTALE	319,15		
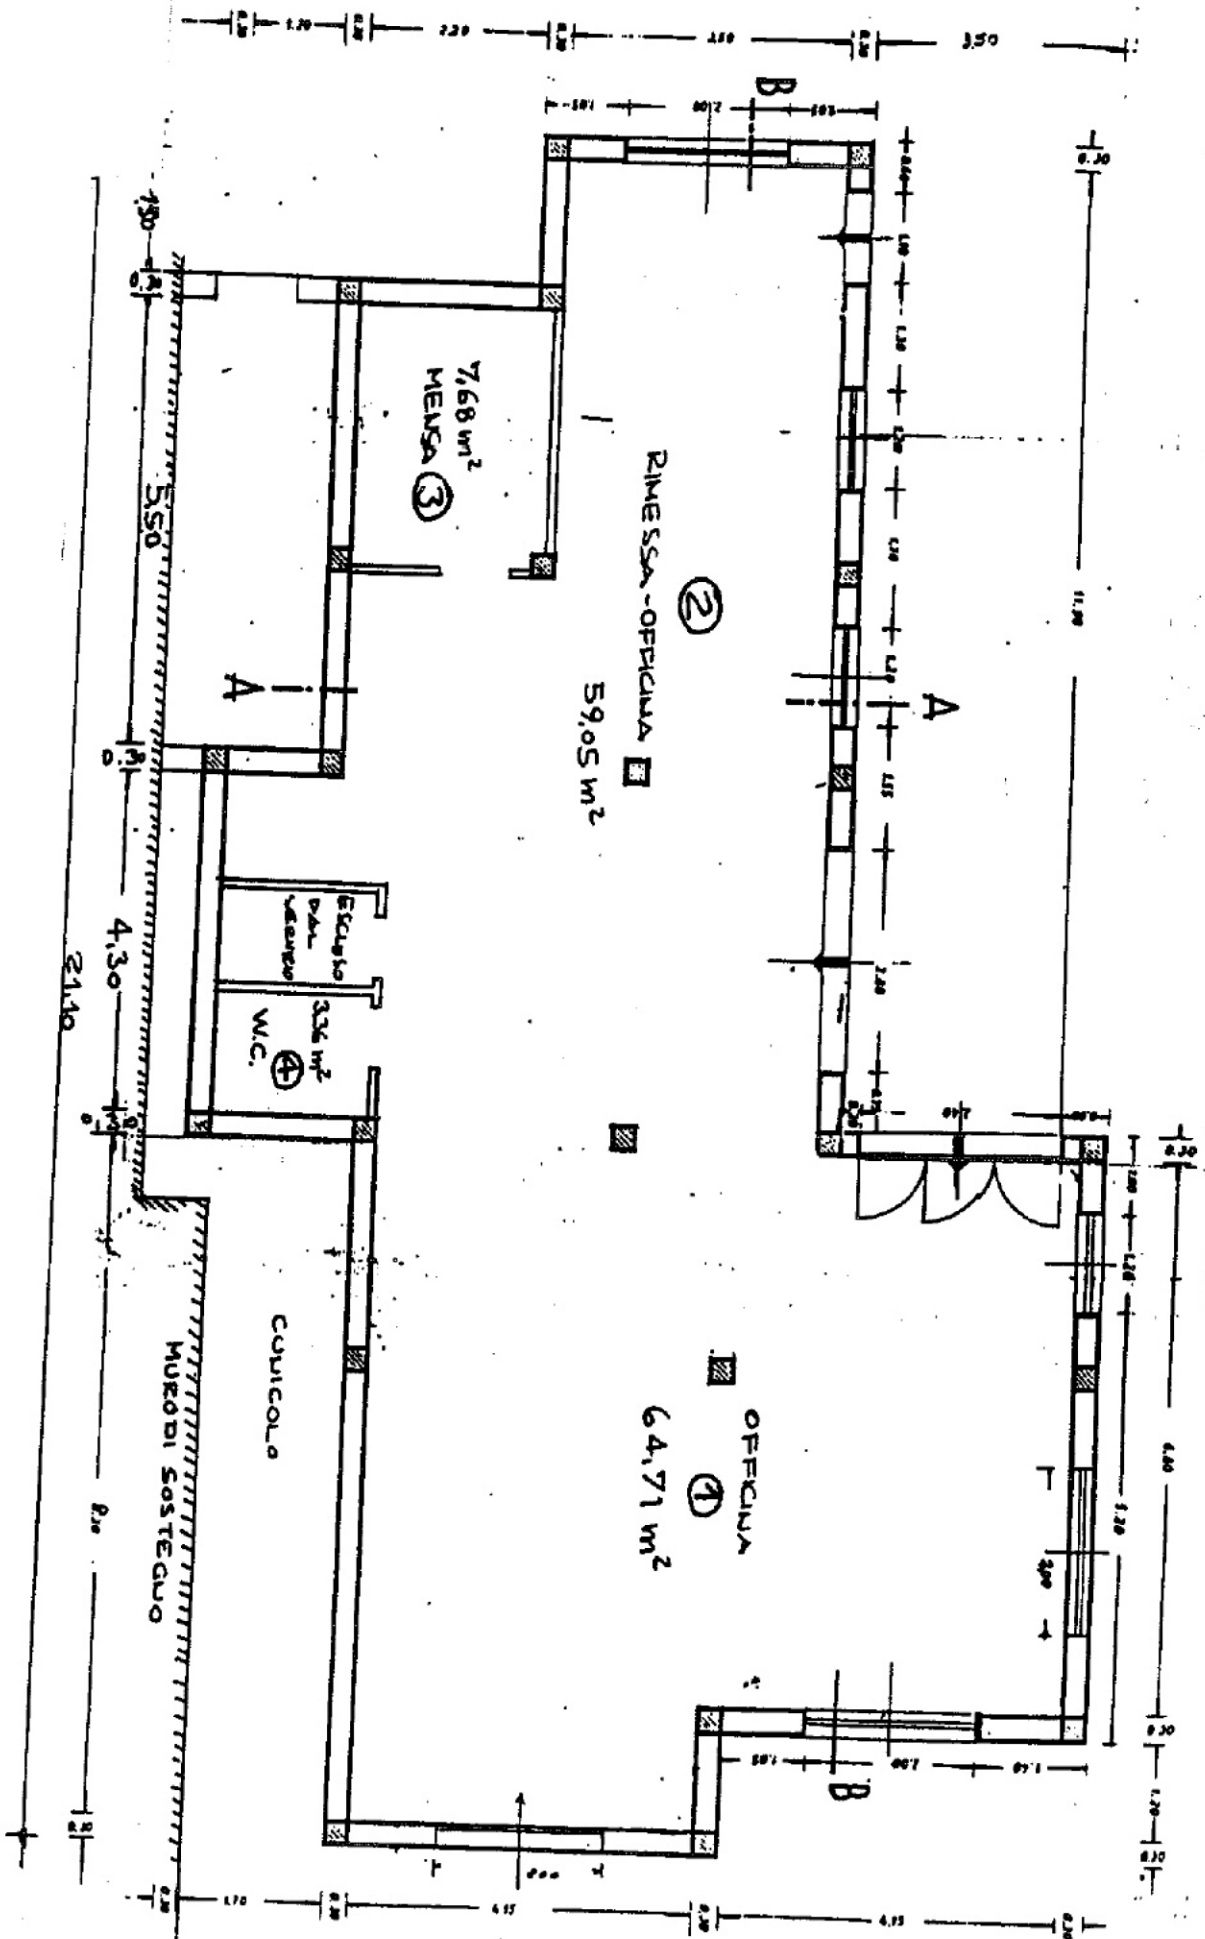
$$\frac{1}{1:100}$$


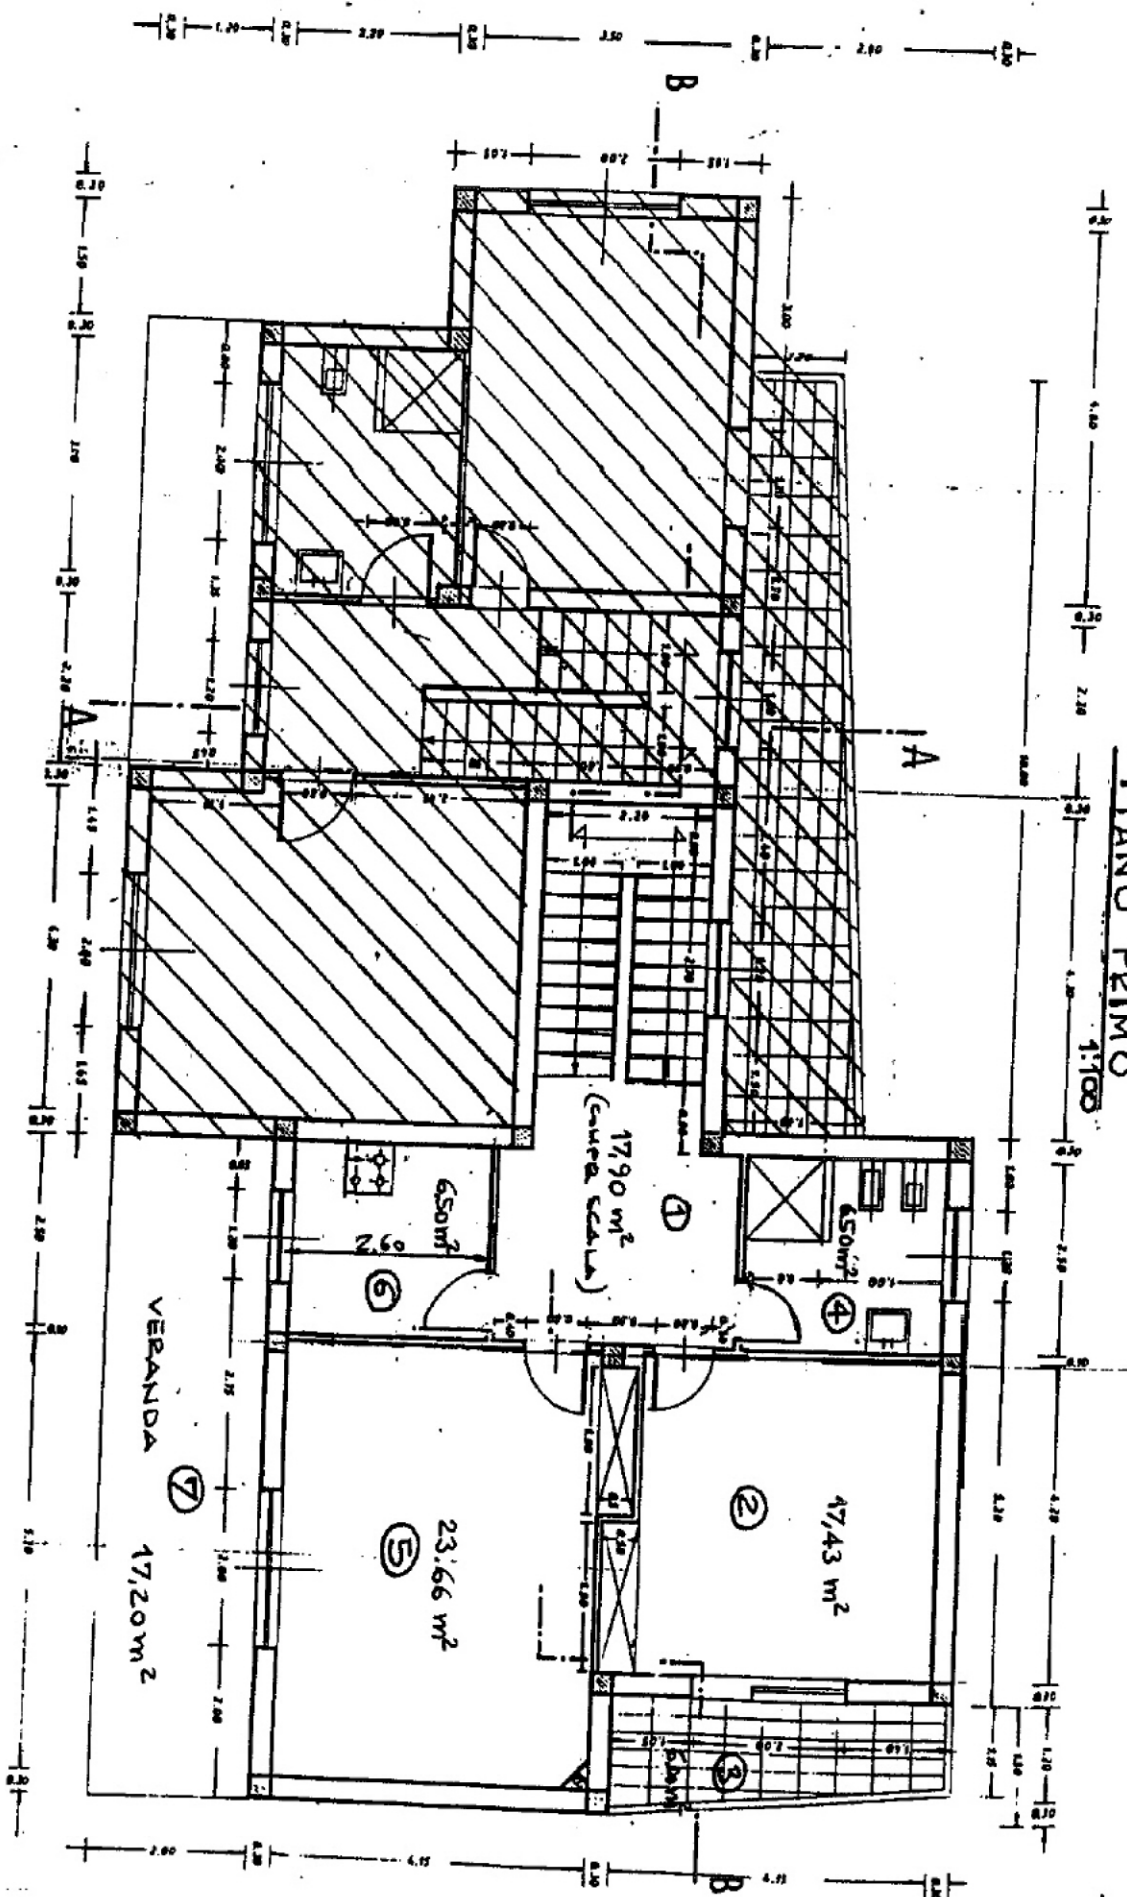
PIANO RIALZATO 1:100

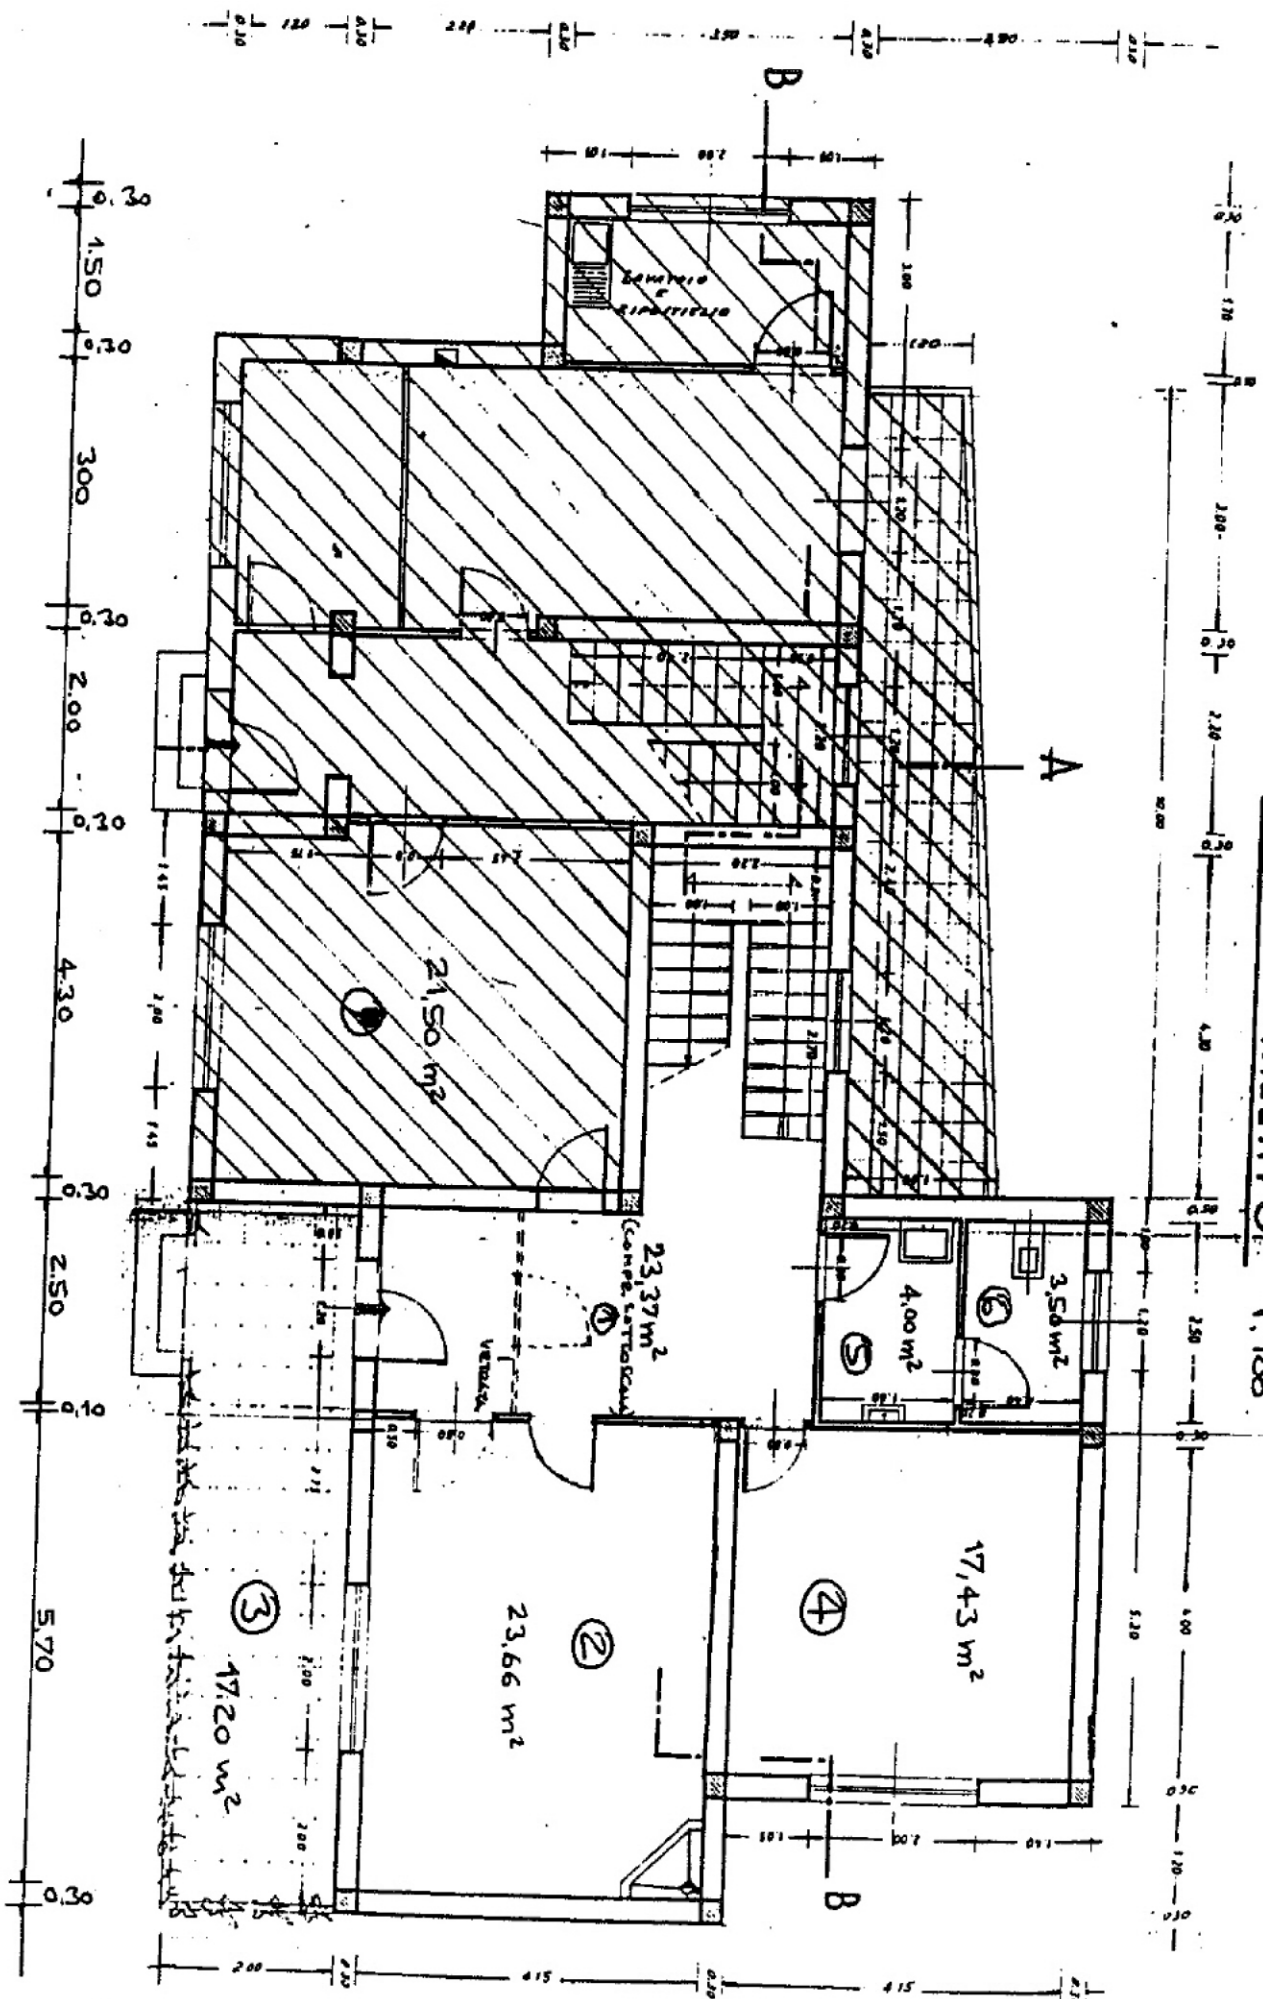


ESCLUSO DAL SERVIZIO

PIANO PRIMO

ESCLUSO DAL SERVIZIO



- 1.4 - CENTRALE DI SOLLEVAMENTO DI SIMBIRIZZI
- 1.5 - CENTRALE DI SOLLEVAMENTO 1 E 2 DELL'ACQUEDOTTO INTEGRATIVO PER CAGLIARI
- 1.6 - CENTRALE DI SOLLEVAMENTO IMPIANTI IS ARENAS
- 1.7 - CENTRALE IDROELETTRICA SAN LORENZO
- 1.8 - CASA DI GUARDIA DELLA DIGA SIMBIRIZZI

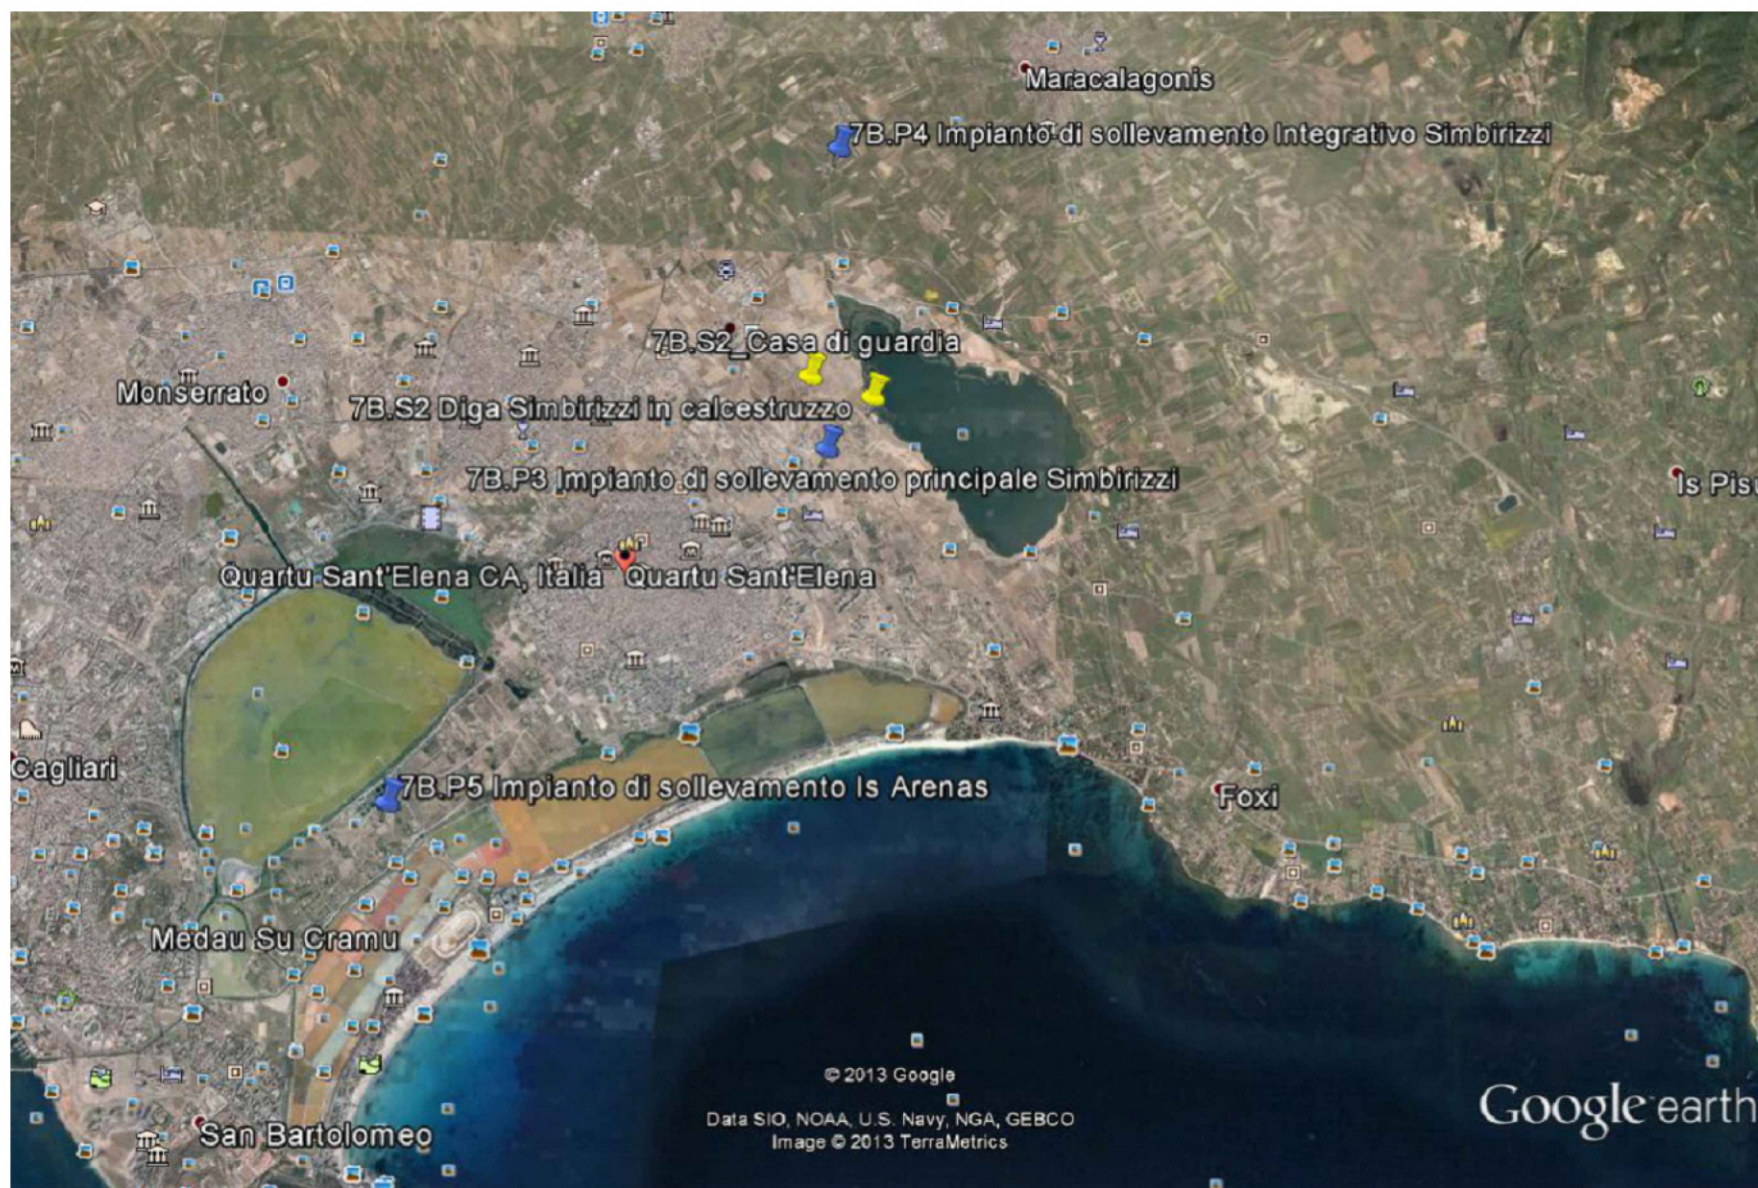


ENTE ACQUE DELLA SARDEGNA
SERVIZIO GESTIONE SUD

Servizio di pulizia dei locali degli impianti del Servizio Gestione Sud – SETTORE 1

Impianto: **Centrale di sollevamento di Simbirizzi**

Riferimento in pianta	Descrizione	Superficie netta (m2)	Frequenza pulizia	note
1	SALA POMPE	1149,17	mensile	
2	SALA POMPE	14,00	mensile	
3	SALA POMPE	14,00	mensile	
4	ARRIVO ASPIRAZIONI	67,76	trimestrale	
5	UFFICIO	20,41	settimanale - mensile	
6	SPOGLIATOIO	8,95	settimanale - mensile	
7	LOCALE ACCUMULATORI	6,24	trimestrale	
8	BAGNO	9,43	settimanale - mensile	
9	CORRIDOIO	3,77	settimanale - mensile	
10	CORRIDOIO	18,48	settimanale - mensile	
11	SALA QUADRI	162,24	trimestrale	
12	LOCALE TRASFORMATORI	102,46	trimestrale	
13	LABORATORIO ELETTRICISTI	30,46	mensile	
14	OFFICINA	65,45	mensile	
15	CUCINA	30,40	settimanale - mensile	
SUPERFICIE	TOTALE	1703,22		

PIANTA A Q.T.A. 15.00
1:200

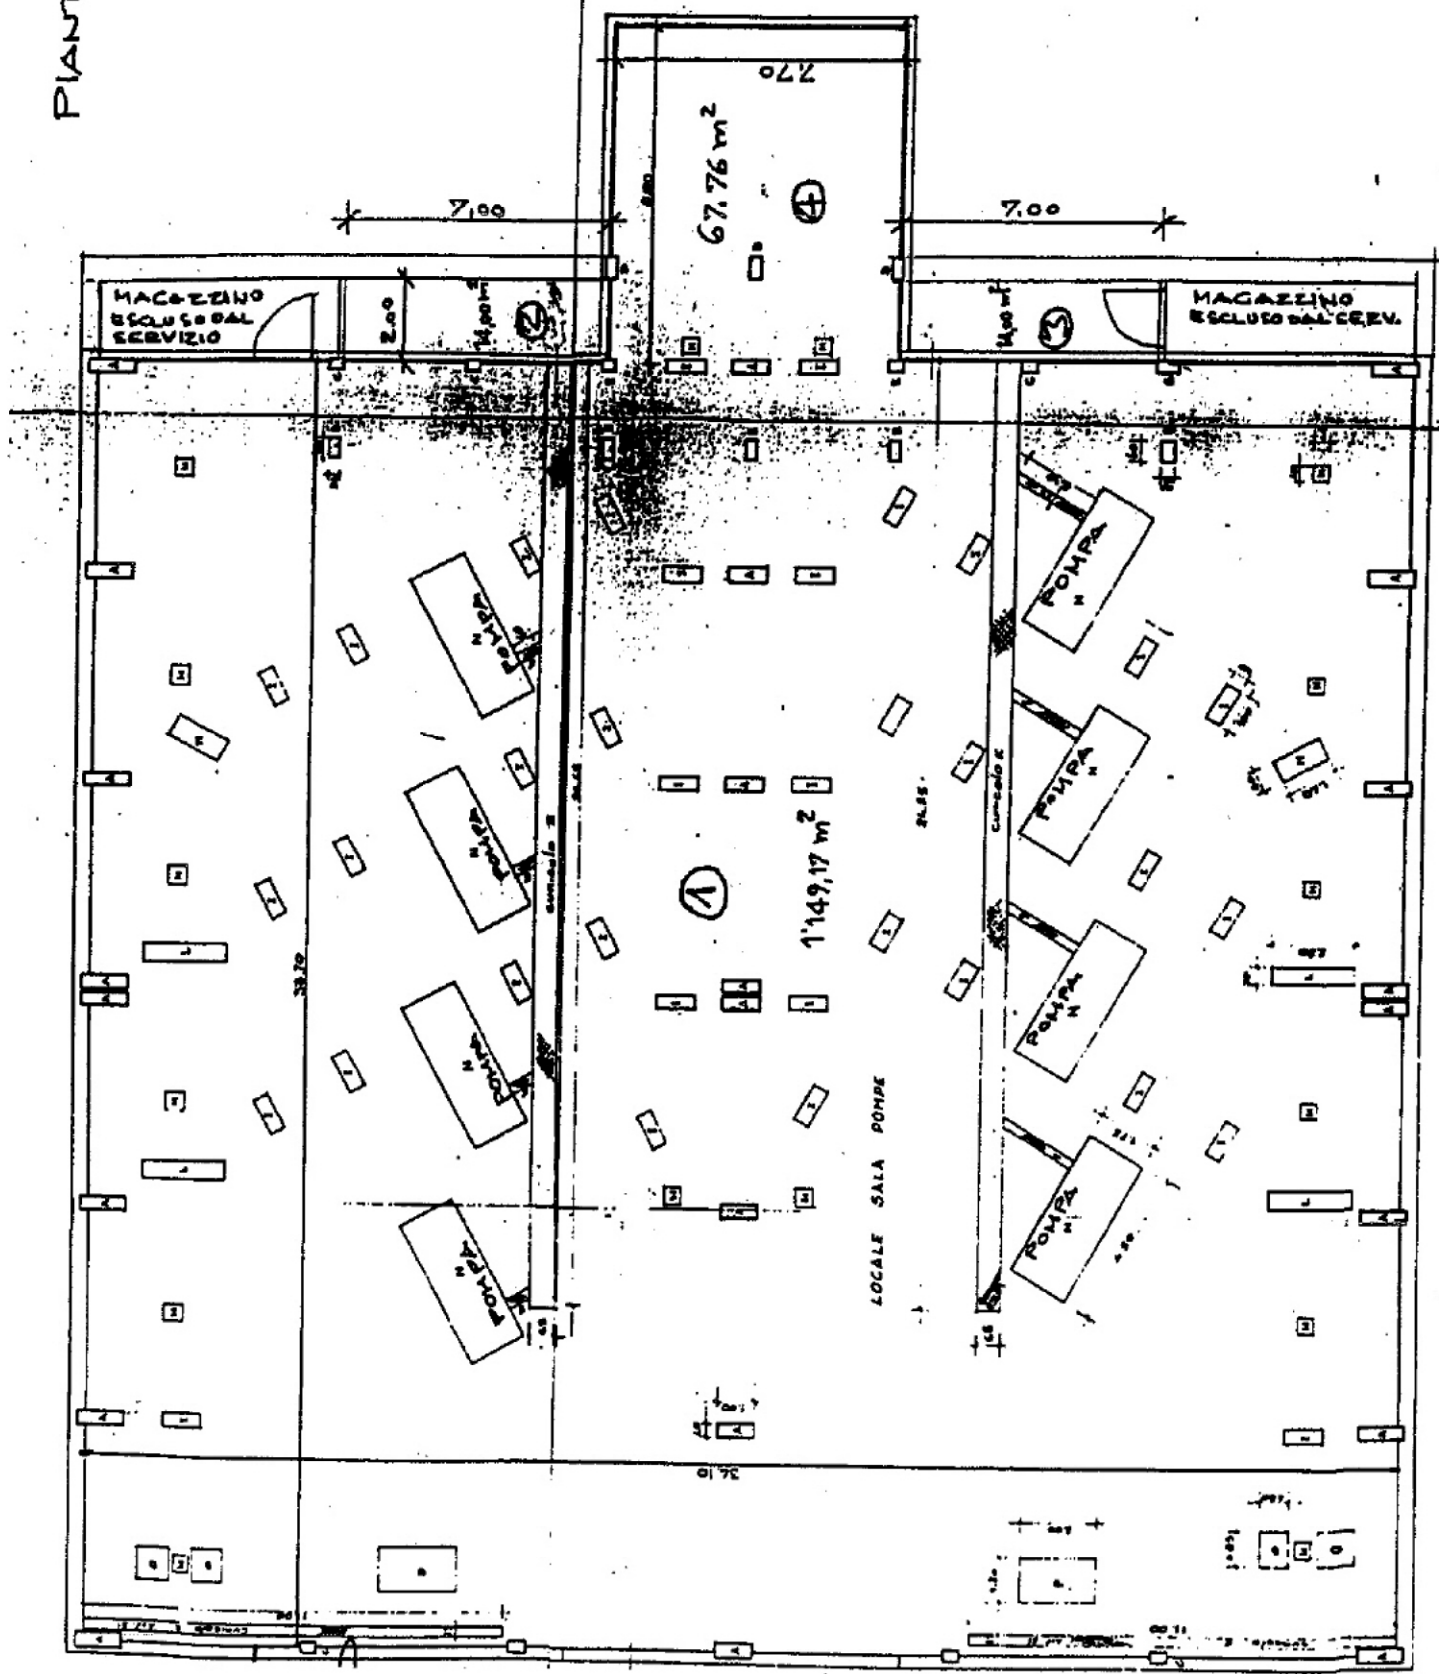


ENTE ACQUE DELLA SARDEGNA
SERVIZIO GESTIONE SUD

Servizio di pulizia dei locali degli impianti del Servizio Gestione Sud – SETTORE 1

Impianto: **Centrali di sollevamento 1 e 2 dell'acquedotto integrativo per Cagliari**


Riferimento in pianta	Descrizione	Superficie netta (m2)	Frequenza pulizia	note
CENTRALE A.I.C.1				
1	SALA POMPE	255.60	trimestrale	
2	PIANO CARICO-CORRID. QUADRI - SCALE	85.68	trimestrale	
3	SALA TRASFORMATORI	30.28	trimestrale	
4	UFFICIO		settimanale - mensile	
5	WC		settimanale - mensile	
CENTRALE A.I.C.2				
1	SALA POMPE	255.60	trimestrale	
2	PIANO CARICO-CORRID. QUADRI - SCALE	57.61	trimestrale	
3	UFFICIO	3.68	settimanale - mensile	
4	WC	3.85	settimanale - mensile	
5	SALA TRASFORMATORI	48.13	trimestrale	
SUPERFICIE	TOTALE	740.43		

PIANTA CENTRALE DI SOLLEVAMENTO
ACQUEDOTTO INTEGRATIVO PER OGNIPIÙ

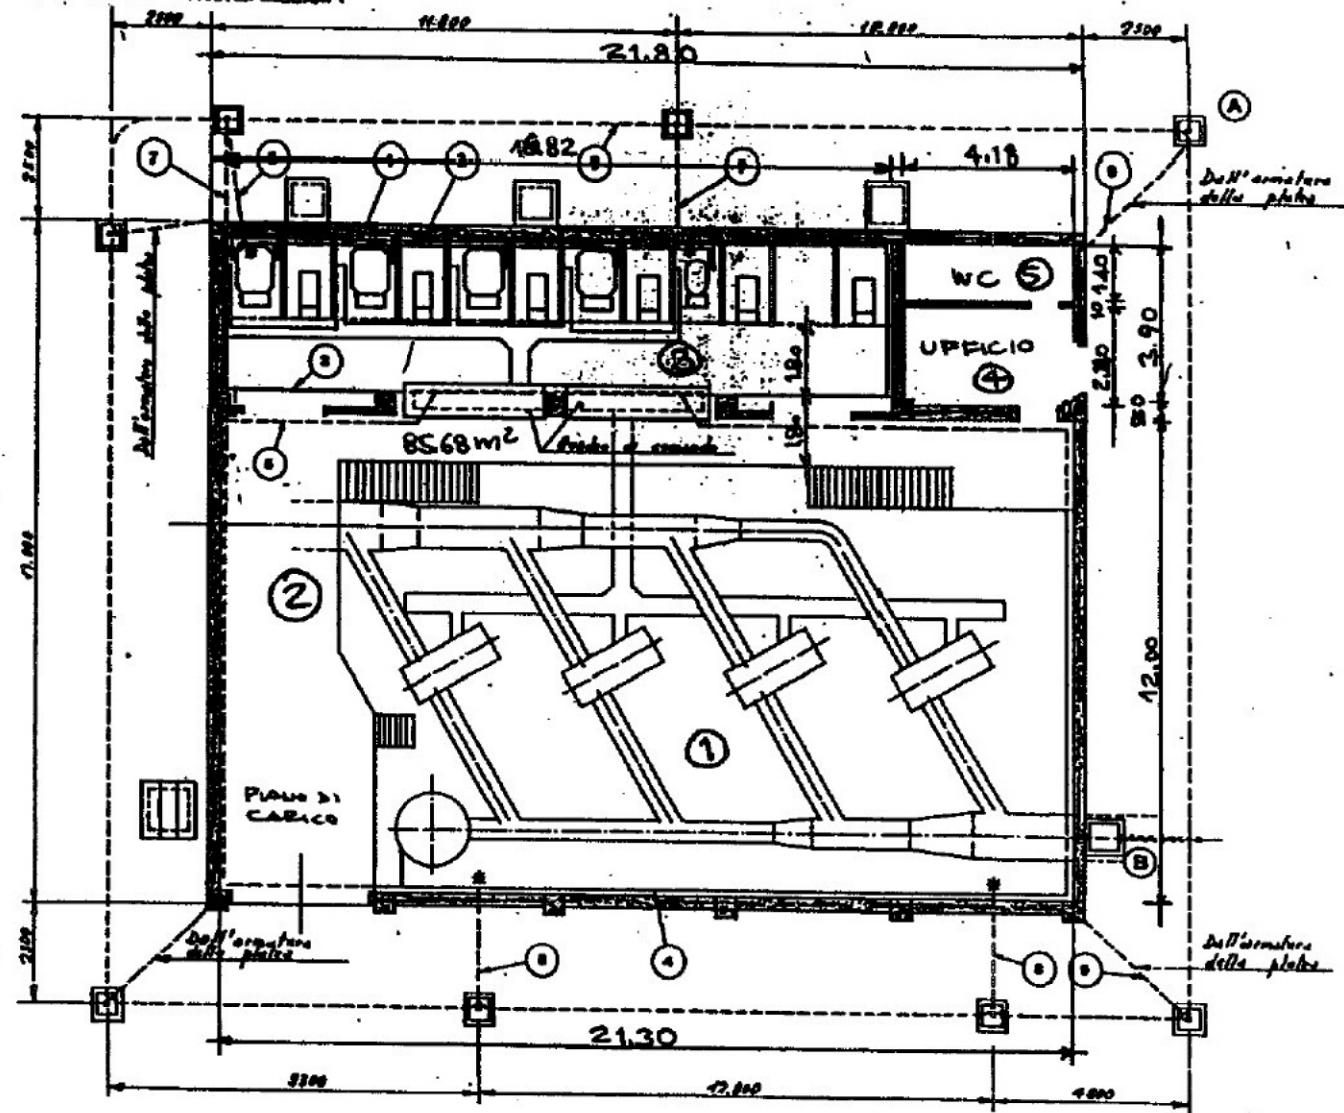

PIANTA 1:200

1,200

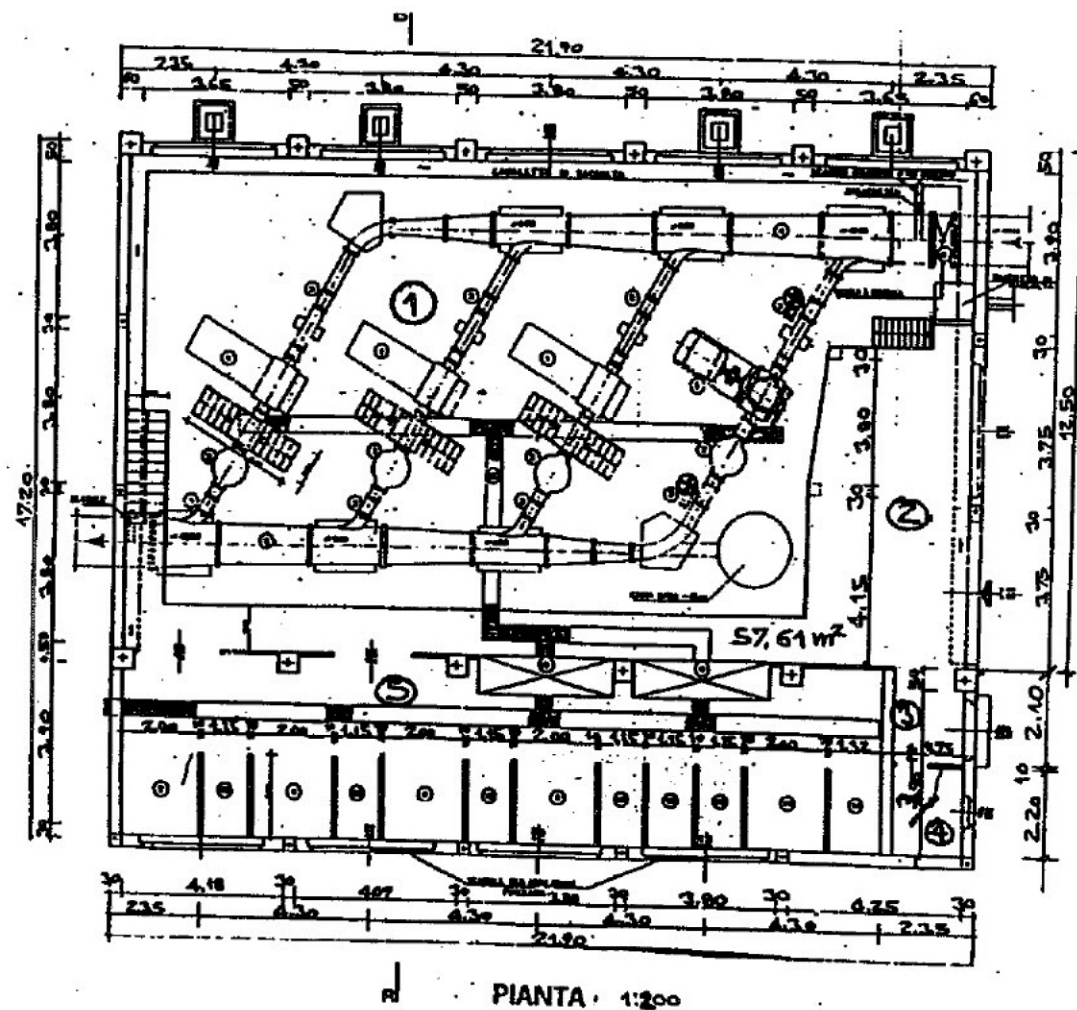


ENTE ACQUE DELLA SARDEGNA
SERVIZIO GESTIONE SUD

Servizio di pulizia dei locali degli impianti del Servizio Gestione Sud – SETTORE 1

Impianto: **Centrale sollevamento Is Arenas**

Riferimento in pianta	Descrizione	Superficie netta (m2)	Frequenza pulizia	note
CENTRALE DI SOLLEVAMENTO				
1	SALA POMPE	417.58	trimestrale	
2	SALA CONTROLLO	25.89	mensile	
3	UFFICIO	11.63	mensile	
4	WC	6.03	mensile	
5	UFFICIO	13.73	mensile	
6	SALA QUADRI	92.97	trimestrale	
7	CORRIDOIO	10.67	mensile	
SUPERFICIE	TOTALE	578.50		

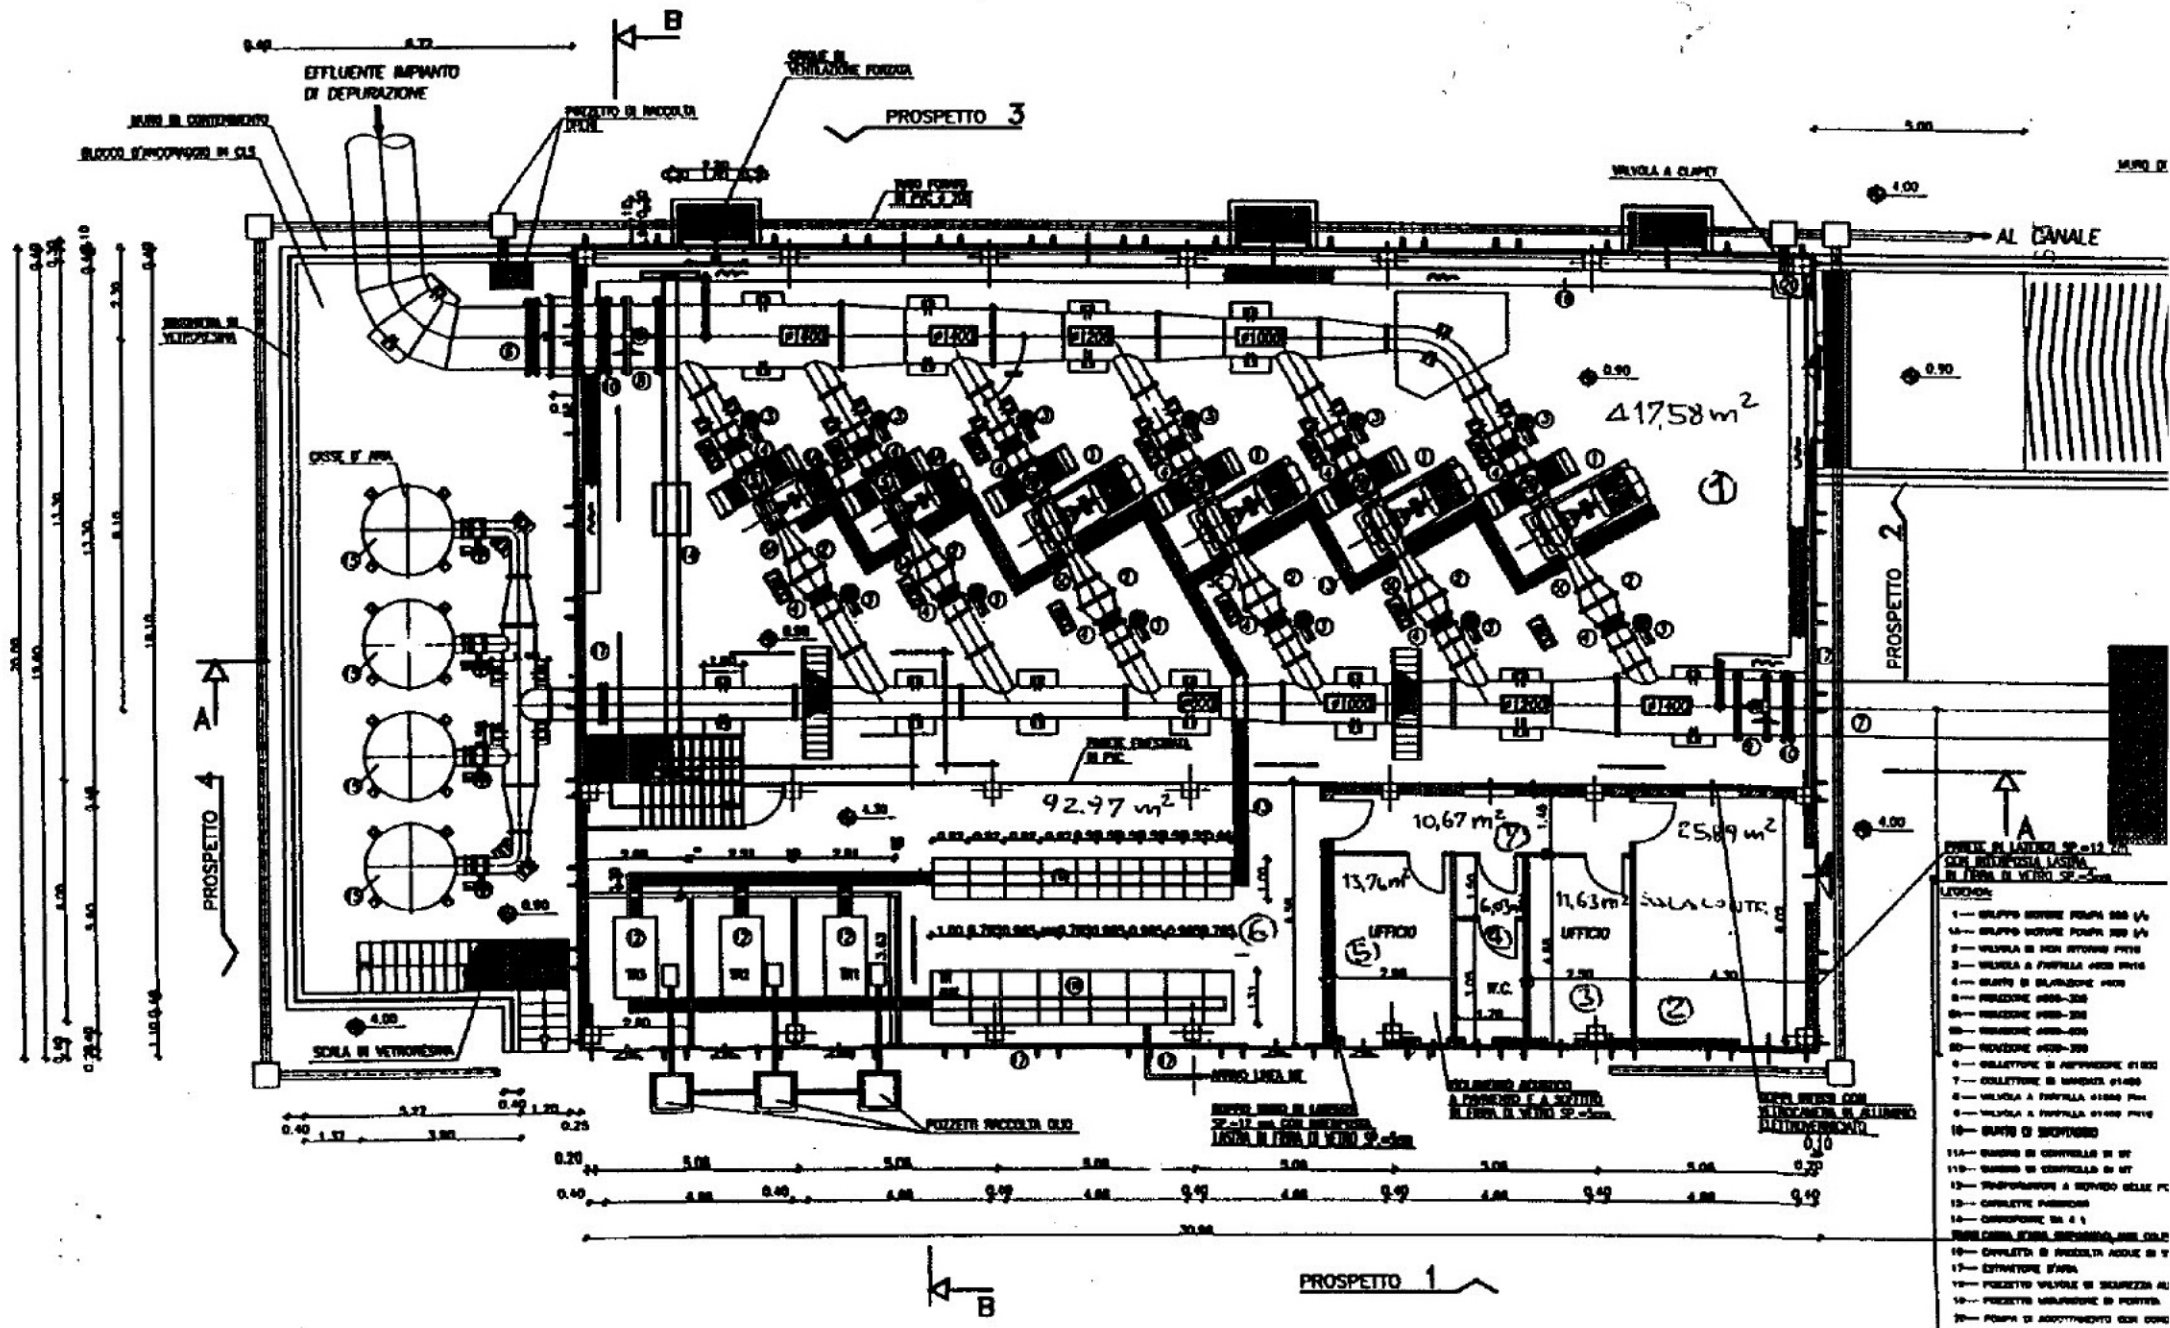


ENTE ACQUE DELLA SARDEGNA
SERVIZIO GESTIONE SUD

Servizio di pulizia dei locali degli impianti del Servizio Gestione Sud – SETTORE 1

Impianto: Centrale idroelettrica San Lorenzo

Riferimento in pianta	Descrizione	Superficie netta (m2)	Frequenza pulizia	note
CENTRALE				
1	SALA QUADRI	127.44	settimanale	
2	LOCALE BATTERIE	8.93	settimanale	
3	LOCALE ENEL	9.86	settimanale	
4	LOCALE MISURE	4.46	settimanale	
UFFICI				
1	OFFICINA - GARAGE	24.81	settimanale	
2	UFFICIO	19.85	settimanale	
3	BAGNO	3.47	settimanale	
4	ANTIBAGNO	2.64	settimanale	
5	DISIMPEGNO	4.35	settimanale	
SUPERFICIE TOTALE		205.81		

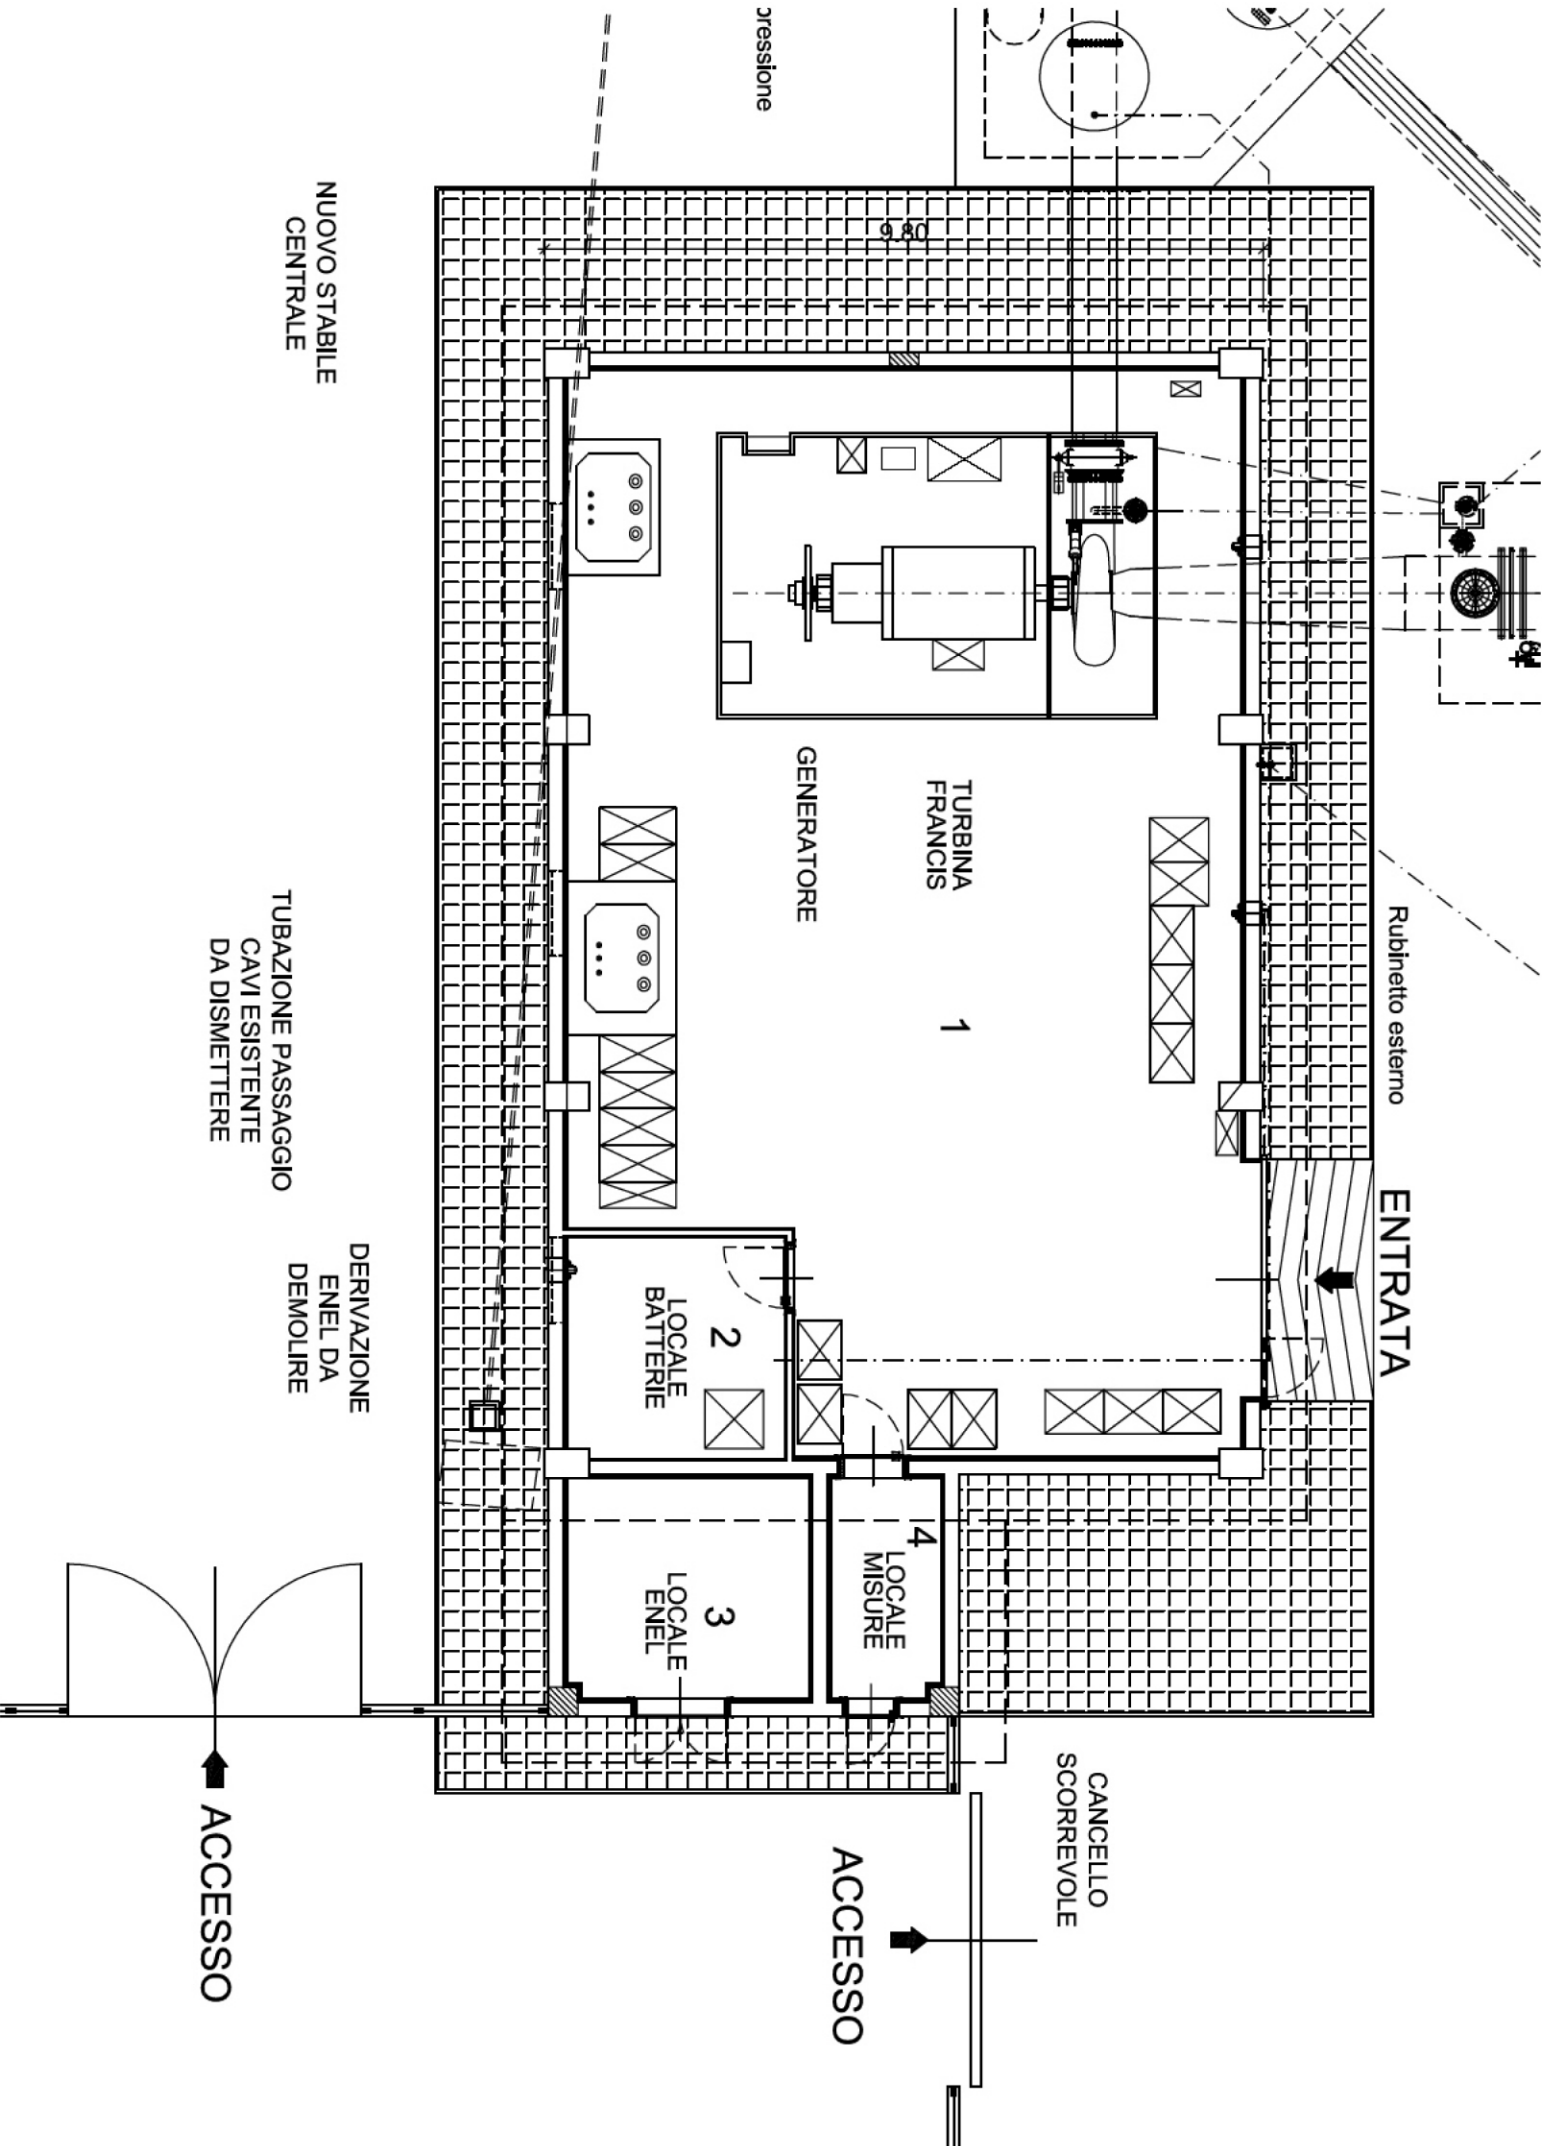

NUOVO STABILE
CENTRALE

TUBAZIONE PASSAGGIO
CAVI ESISTENTE
DA DISMETTERE

DERIVAZIONE
ENEL DA
DEMOLIRE

ACCESSO

ACCESSO

CANCELLLO
SCORREVOLE

ENTRATA

Rubinetto esterno

TURBINA
FRANCIS
1


GENERATORE

2
LOCALE
BATTERIE

3
LOCALE
ENEL

4
LOCALE
MISURE

pressione

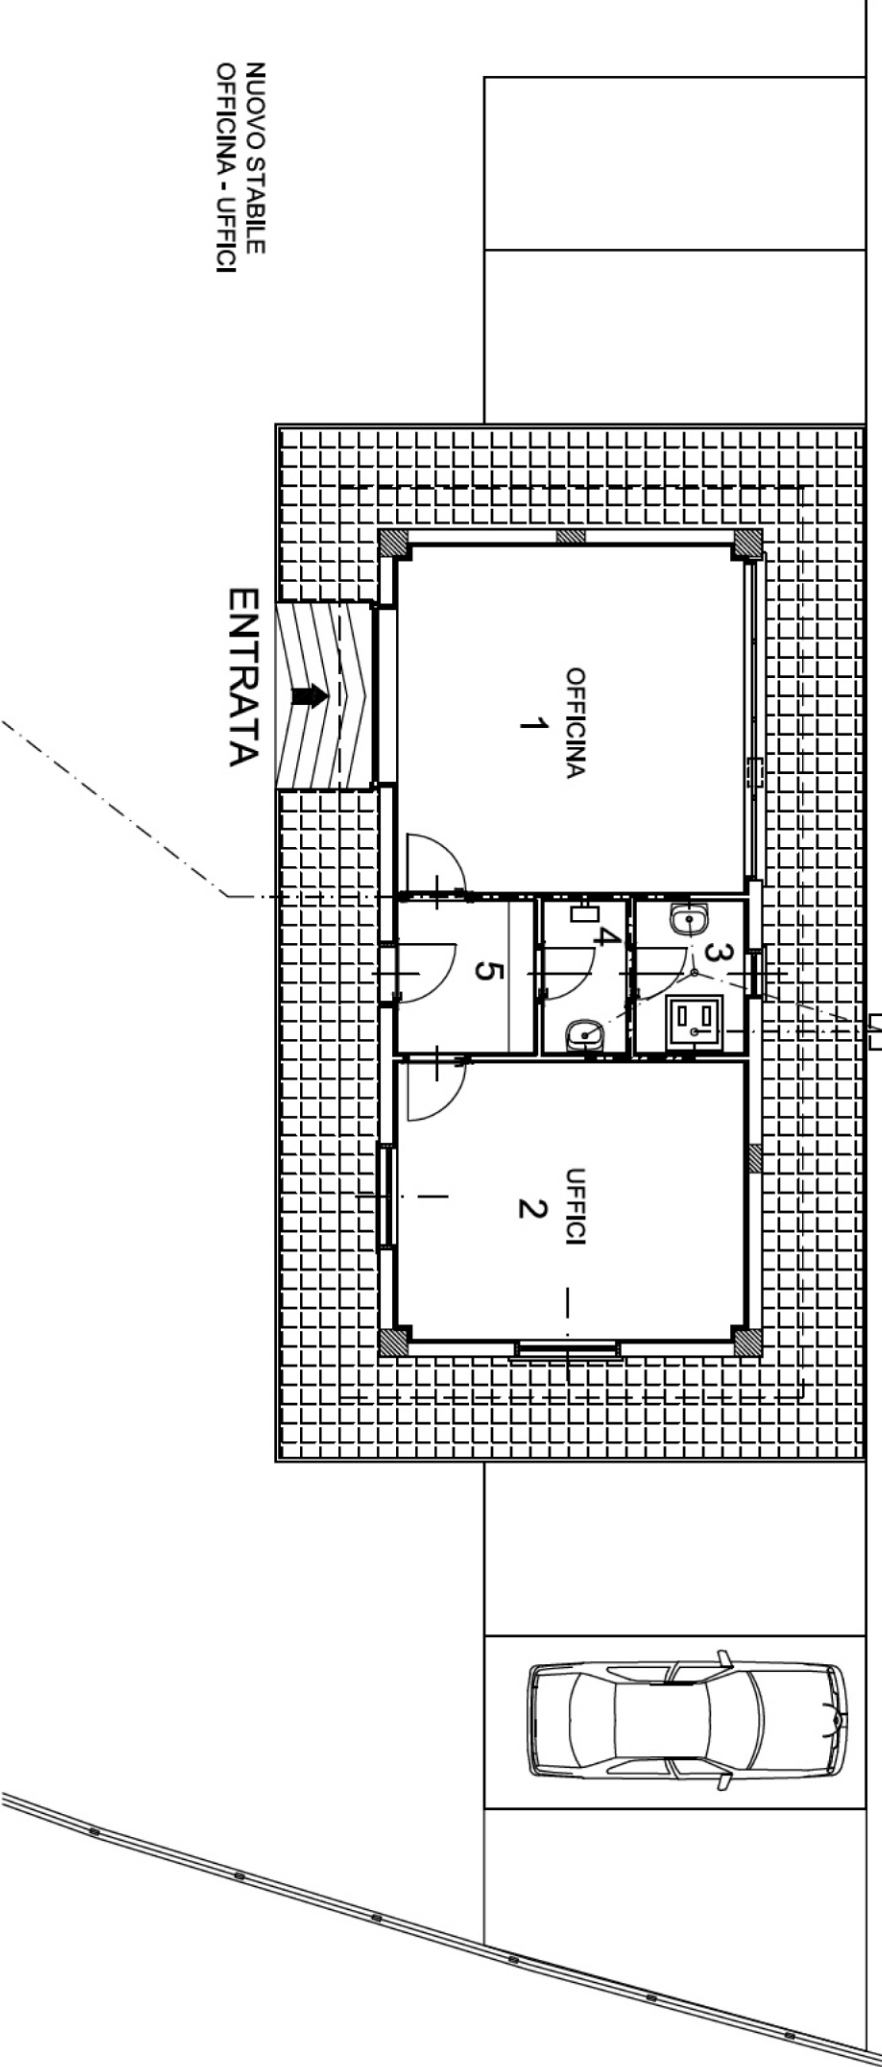


NUOVO STABILE
OFFICINA - UFFICI

ENTRATA

OFFICINA
1

UFFICI
2

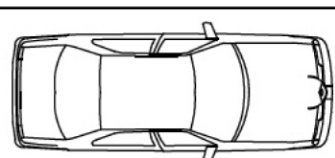

ENTE ACQUE DELLA SARDEGNA
SERVIZIO GESTIONE SUD

Servizio di pulizia dei locali degli impianti del Servizio Gestione Sud – SETTORE 1


Impianto: **Casa di guardia della Diga Simbirizzi**

Riferimento in pianta	Descrizione	Superficie netta (m2)	Frequenza pulizia	note
PIANO TERRENO				
1	LABORATORIO PROVE MATERIALI	62.04	settimanale - mensile	
2	DISIMPEGNO	4.32	settimanale - mensile	
3	LABORATORIO PROVE MATERIALI	57.42	settimanale - mensile	
4	LABORATORIO PROVE MATERIALI	71.28	settimanale - mensile	
5	WC	6.24	settimanale - mensile	
PIANO A QUOTA 2.60				
1	INGRESSO	7.68	settimanale - mensile	
2	UFFICIO	19.08	settimanale - mensile	
3	BAGNO	6.40	settimanale - mensile	
4	VERANDA	7.02	mensile	
5	UFFICIO	29.70	settimanale - mensile	
6	UFFICIO	21.18	settimanale - mensile	
7	UFFICIO	22.79	settimanale - mensile	
8	SOTTOSCALA	5.64	mensile	
9	CORRIDOIO E SCALA A CHICCIOLA	13.68	settimanale - mensile	
10	BAGNO	3.84	settimanale - mensile	
11	ARCHIVIO DEL LABORATORIO	13.20	mensile	
12	INGRESSO	6.30	mensile	
13	UFFICIO	SERVIZIO ESCLUSO		
14	CORRIDOIO E SCALA	12.90	mensile	
15	BAGNO	4.84	mensile	
16	UFFICIO	18.02	mensile	
17	VERANDA	6.76	mensile	
PIANO A QUOTA 5.50				
1	SCALE E BALLATOIO SUD E EST	19.15	settimanale - mensile	
2	UFFICIO	24.39	settimanale - mensile	
3	BAGNO	6.72	settimanale - mensile	
4	UFFICIO	20.94	settimanale - mensile	
5	UFFICIO	24.32	settimanale - mensile	
6	DISIMPEGNO	3.20	settimanale - mensile	
7	ARCHIVIO DELLA DIGA	13.73	mensile	
8	VERANDA	6.76	mensile	
9	CORRIDOIO	7.72	mensile	
10	ARCHIVIO SERVIZIO AMMINISTRATIVO	13.26	mensile	
11	UFFICIO	24.59	settimanale - mensile	
12	BAGNO	7.02	settimanale - mensile	
13	SCALE E INGRESSO NORD	8.30	settimanale - mensile	
14	TELECONTROLLO	18.48	mensile	
15	BAGNO	5.60	settimanale - mensile	
16	CORRIDOIO E SCALA	10.20	settimanale - mensile	
17	UFFICIO	10.50	settimanale - mensile	
18	UFFICIO	10.50	settimanale - mensile	
19	VERANDA	13.50	mensile	
20	VERANDA	7.02	mensile	
SUPERFICIE	TOTALE	656.23		


CASA DI GUARDIA DELLA DIGA SIMBRIZZI

1:200

PIANTA A QUOTA 0.00 mq 268.72

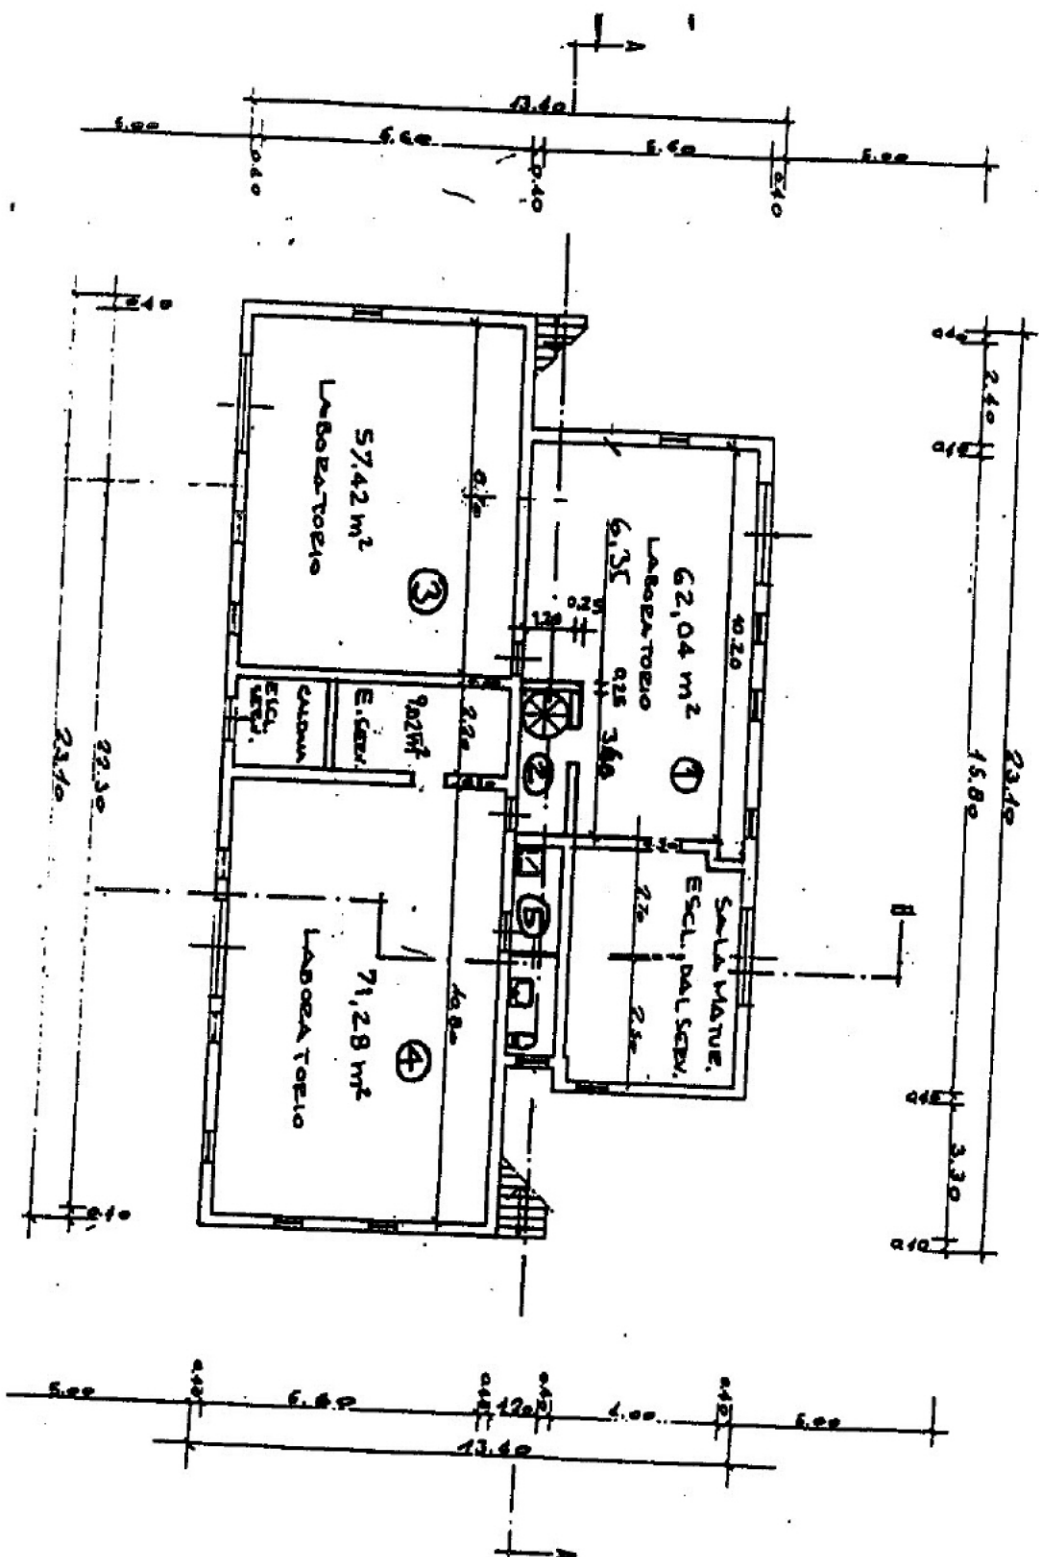

PIANTA A QUOTA 2,60 mq 249.14

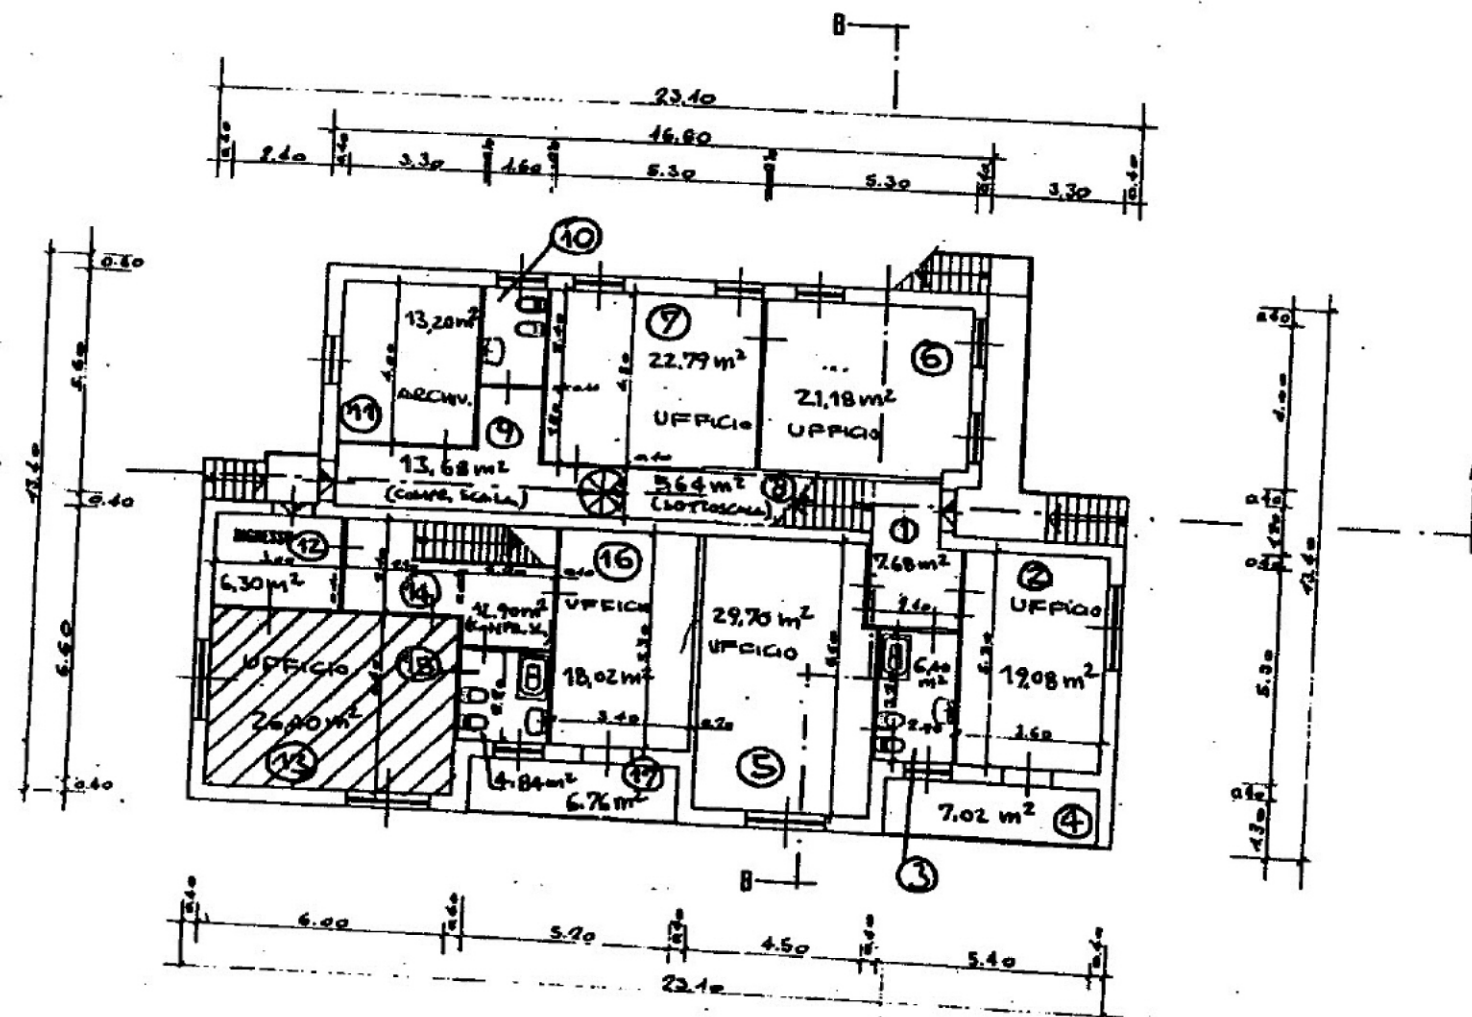

ESCLUSO DAL SERVIZIO

[illegible]


ENTE ACQUE DELLA SARDEGNA
SERVIZIO GESTIONE SUD

Servizio di pulizia dei locali degli impianti del Servizio Gestione Sud – SETTORE 1


Impianto: **Centrale idroelettrica Simbirizzi (Settimo San Pietro)**

Riferimento in pianta	Descrizione	Superficie netta (m2)	Frequenza pulizia	note
PIANO INTERRATO				
*	SALA TURBINE	485.68		
CENTRALE				
1	SALA QUADRI	163.00	settimanale	
2	LOCALE BATTERIE	6.86	settimanale	
3	LOCALE ENEL	10.19	settimanale	
4	LOCALE MISURE	5.63	settimanale	
SUPERFICIE	TOTALE	671.36		

* LOCALI NON RAPPRESENTATI IN PIANTA

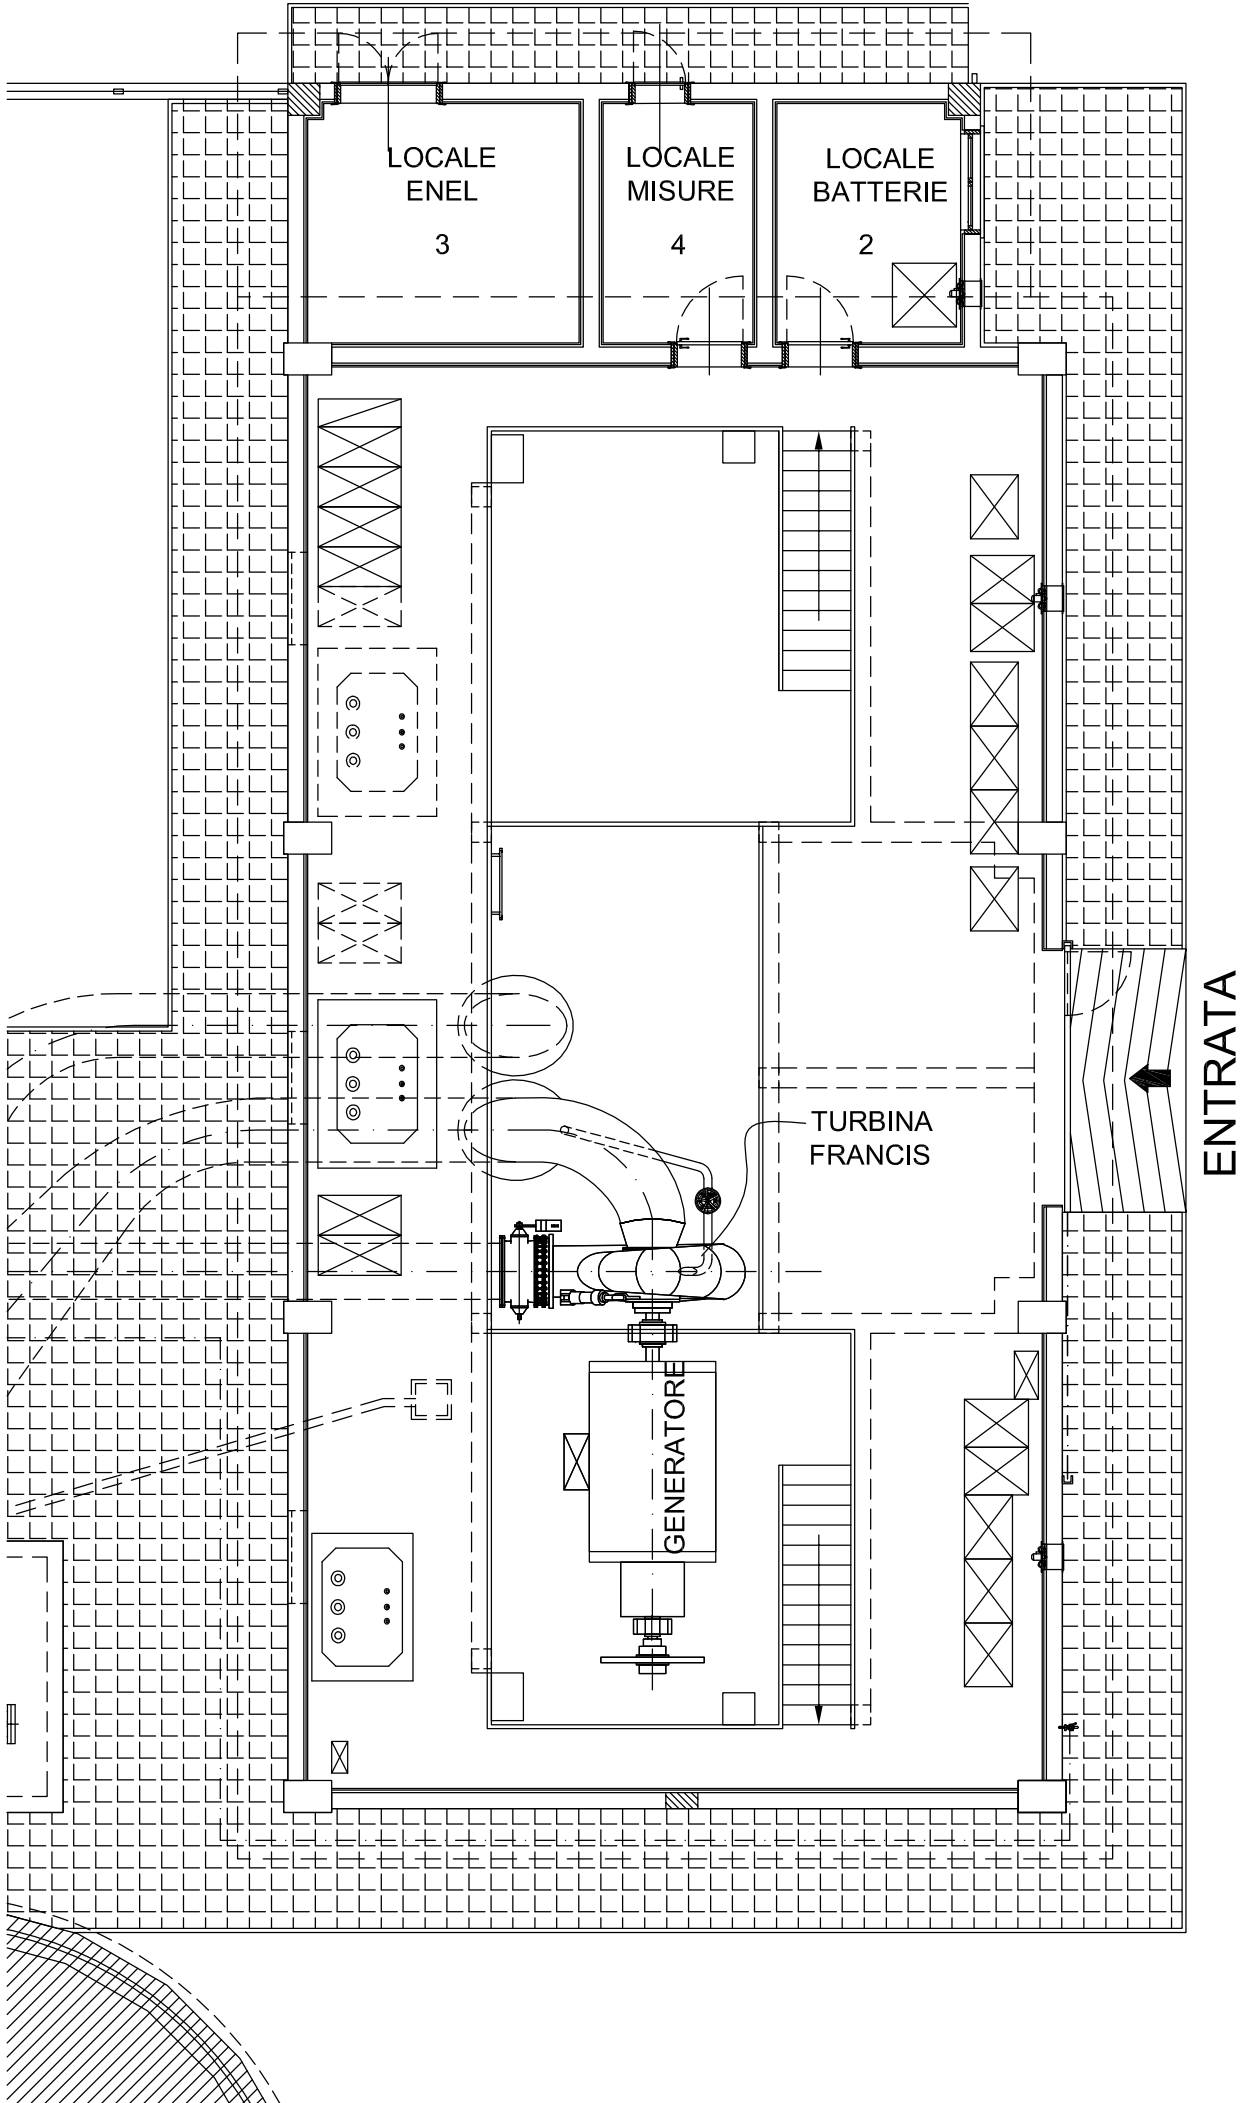

1.10 – IMPIANTO DI SOLLEVAMENTO ARCU S'ARENA

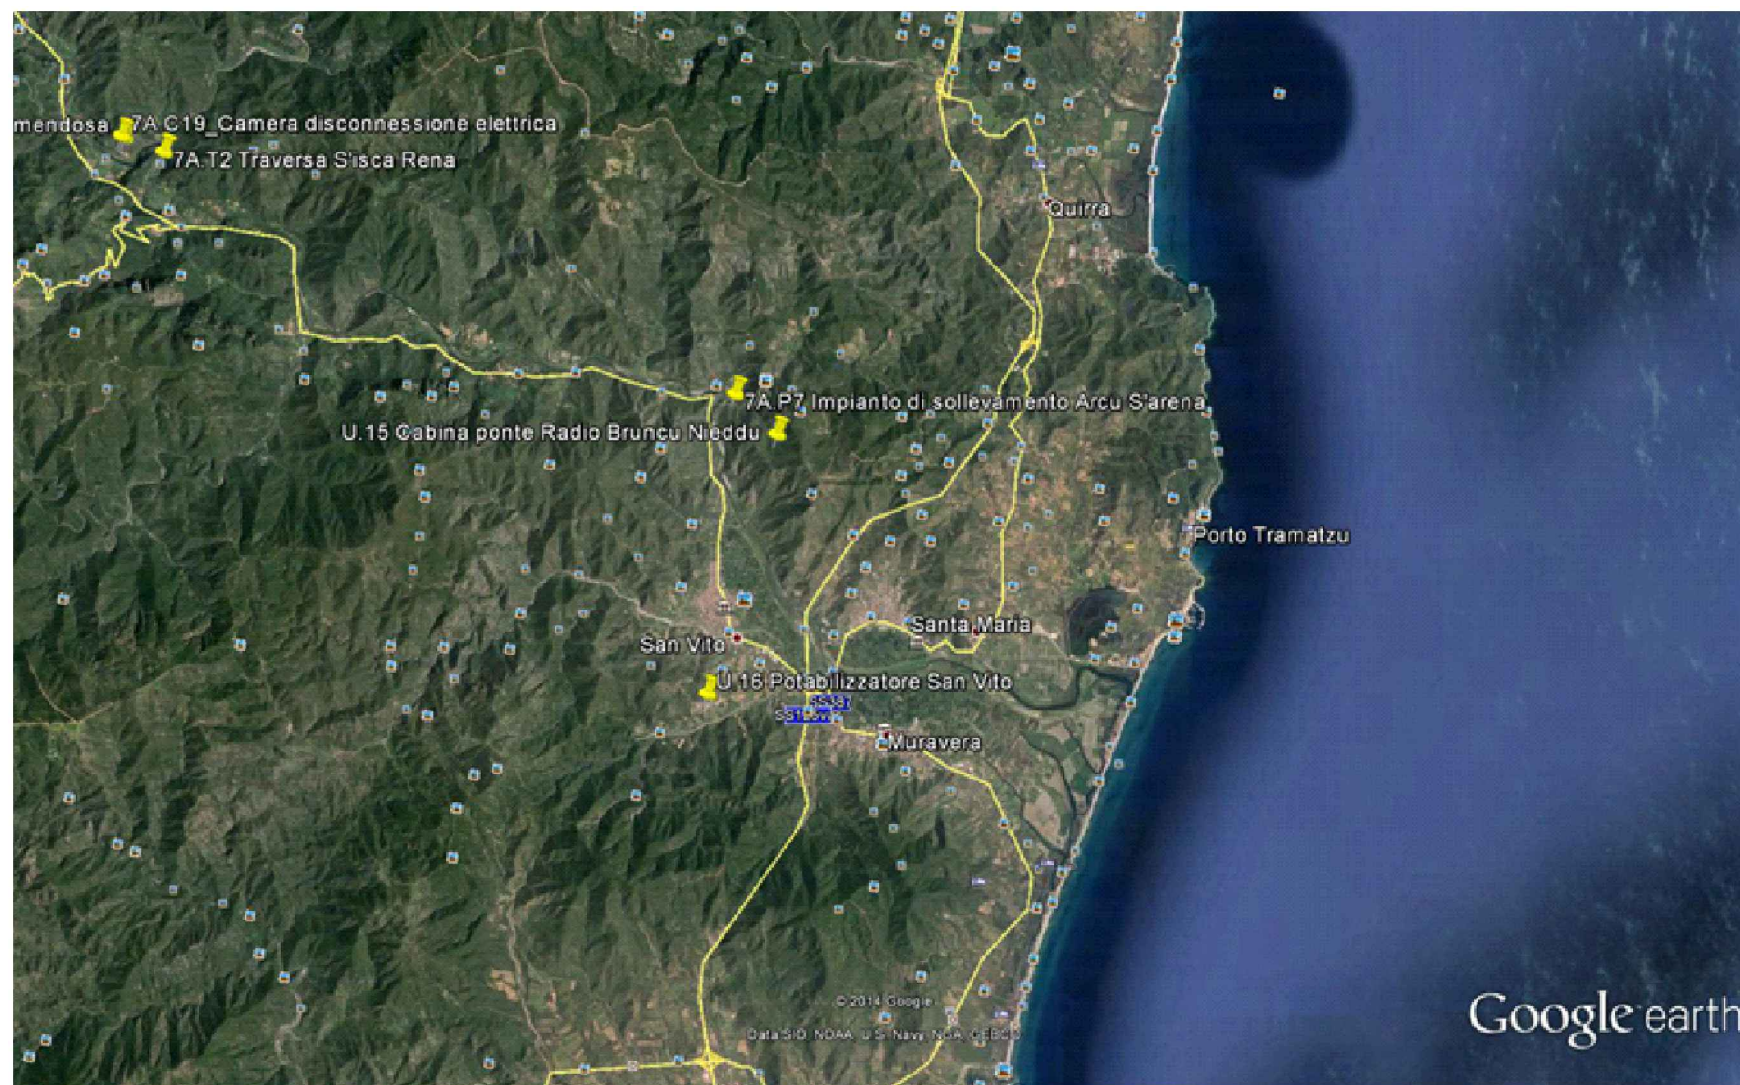

ENTE ACQUE DELLA SARDEGNA
SERVIZIO GESTIONE SUD

Servizio di pulizia dei locali degli impianti del Servizio Gestione Sud – SETTORE 1

Impianto: **Impianto di sollevamento Arcu S'Arena**

Riferimento in pianta	Descrizione	Superficie netta (m2)	Frequenza pulizia	note
1	MAGAZZINO	23,94	mensile	
2	CORRIDOIO	7,35	mensile	
3	ANTIBAGNO E BAGNO	7,48	mensile	
4	UFFICIO	13,64	mensile	
5	SALA QUADRI	99,60	mensile	
6	SALA	17,39	mensile	
SUPERFICIE	TOTALE	169,40		

Impianto di sollevamento Arcu S'Arena - Cabina di trasformazione

PIANTA PIANO TERRA

