


ALTERNATIVA A1 - TRATTO E-D
Condotta Vasca di carico Medau Zirimilis -
Centrale Ponte Murtas - 21 tratto
Acciaio DN 900 L = 21088 m

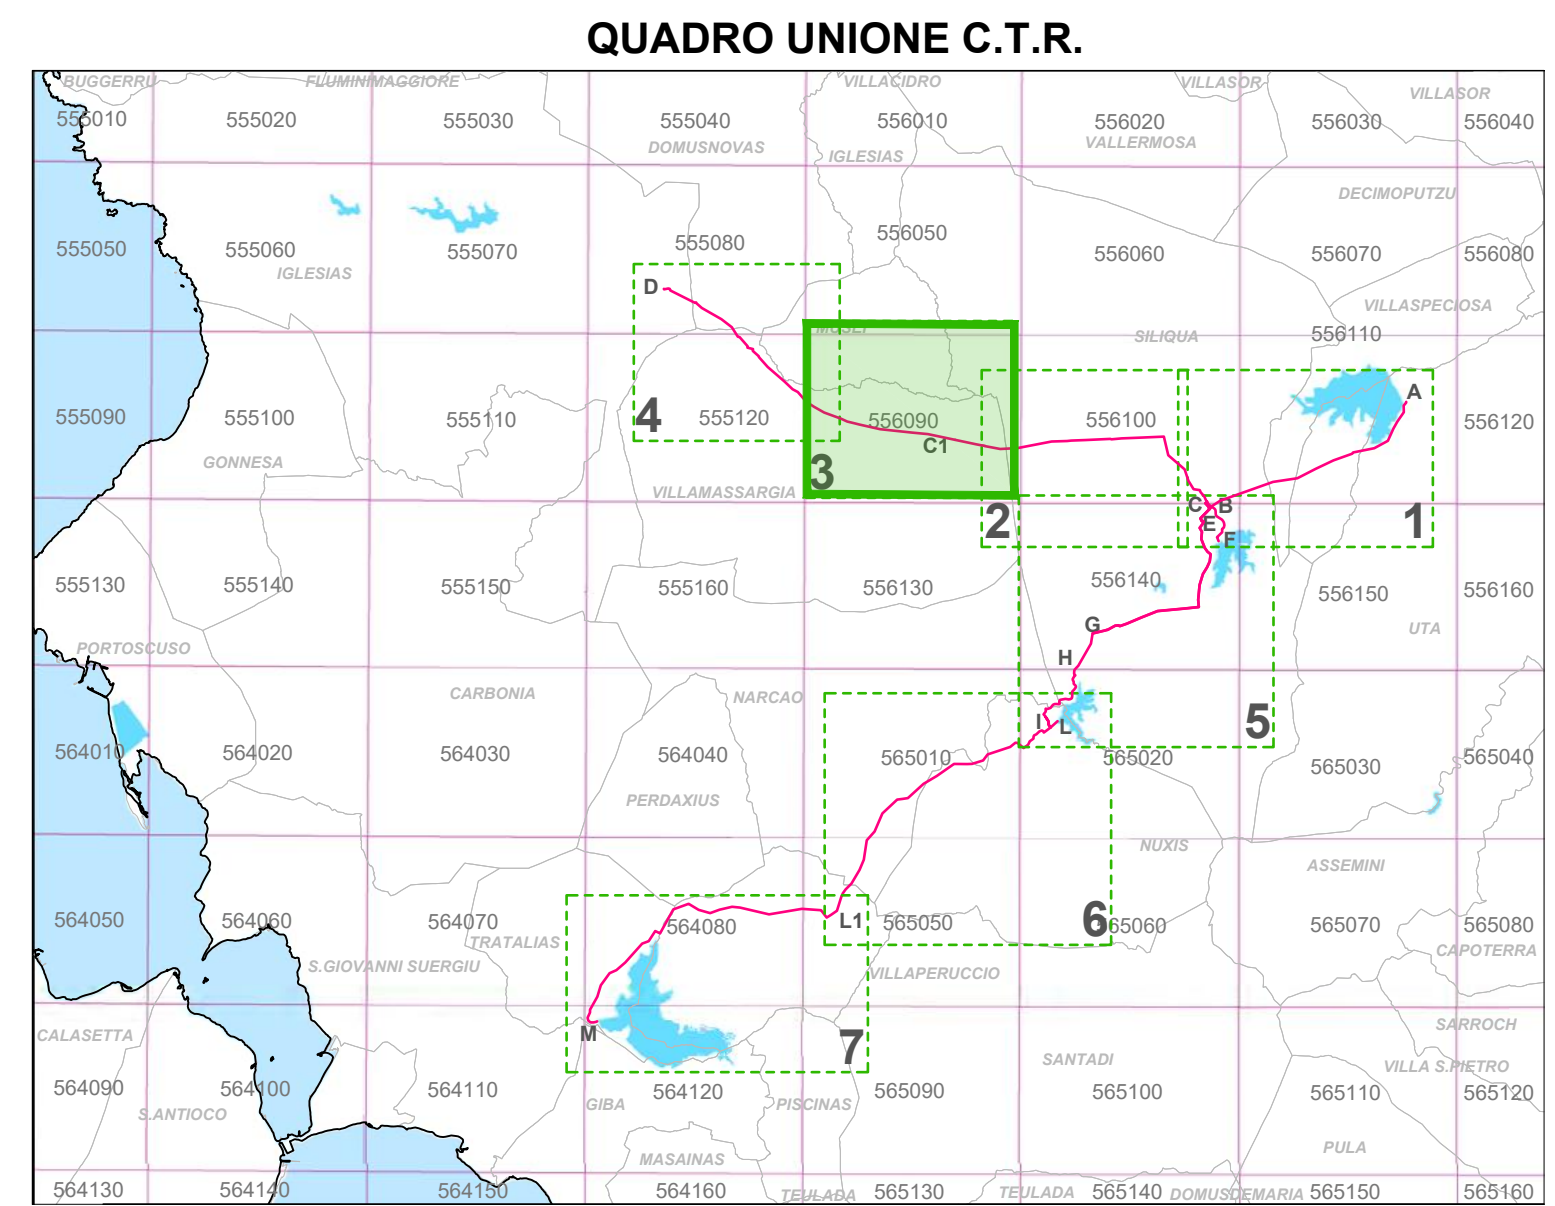

LEGENDA

- OPERE ESISTENTI**
- ★ IMPIANTO DI SOLLEVAMENTO
 - VASCA, PARTITORE E PRESA
 - ▲ DIGA
 - CONDOTTA GESTITA DALL'ENAS
 - CANALE GESTITO DALL'ENAS
 - CONDOTTA CONSORZIO DI BONIFICA DEL CIXERRI
 - CONDOTTA CONSORZIO DI BONIFICA BASSO SULCIS
 - ☐ POTABILIZZATORE ABBANOIA
- OPERE IN PROGETTO**
- ★ IMPIANTO DI SOLLEVAMENTO
 - VASCA/PARTITORE
 - CONDOTTA
 - SEZIONE PROFILO
- ULTERIORI OPERE IPOTIZZATE**
- CONDOTTA

REGIONE AUTONOMA DI SARDEGNA
REGIONE AUTONOMA DELLA SARDEGNA
Assessoradu de sos traballus pùblicos
Assessorato dei lavori pubblici
Ente acque della Sardegna

INTERCONNESSIONE DEI SISTEMI IDRICI
COLLEGAMENTO TIRSO-FLUMENDOSA 4° LOTTO
COLLEGAMENTO SULCIS - IGLESIENTE
(Delibera Giunta Regionale n. 44/23 del 07.11.2014 - Convenzione RAS-ENAS del 22.12.2014)

PROGETTO DI FATTIBILITÀ TECNICA - ECONOMICA
LINEE DI INTERVENTO A E C

ELABORATI AFFERENTI ALLE ALTERNATIVE PROGETTUALI	Allegato: PF.3.3
ALTERNATIVA A1.1 <i>Planimetria Quadro 3</i>	scala: 1:10.000

Redatto da

Mandatari:

Ing. Alberto Gallì
Resp. Integrazione Prestazioni Specialistiche
SGI Studio Gallì Ingegneria S.r.l.

Mandanti:

Dott. Andrea Soriga
Criteria S.r.l.

MCE
The Milan Company Srl

Ente acque della Sardegna

Dott. Andrea Soriga
Criteria S.r.l.

Ing. Federico Repossi
MCE-The Milan Company S.r.l.

Ing. Domenico Castelli
STECI S.r.l.

Ing. Umberto Pautasso
Sardegna Ingegneria S.p.A.

Il Responsabile Unico del Procedimento
Ing. Dina Cadoni

REVISIONE	MODIFICA	DATA	TECNICO	CONTROLLO
REV. 00	PRIMA EMISSIONE	Maggio 2019	M.D.	U.P.