QUADRO UNIONE C.T.R.

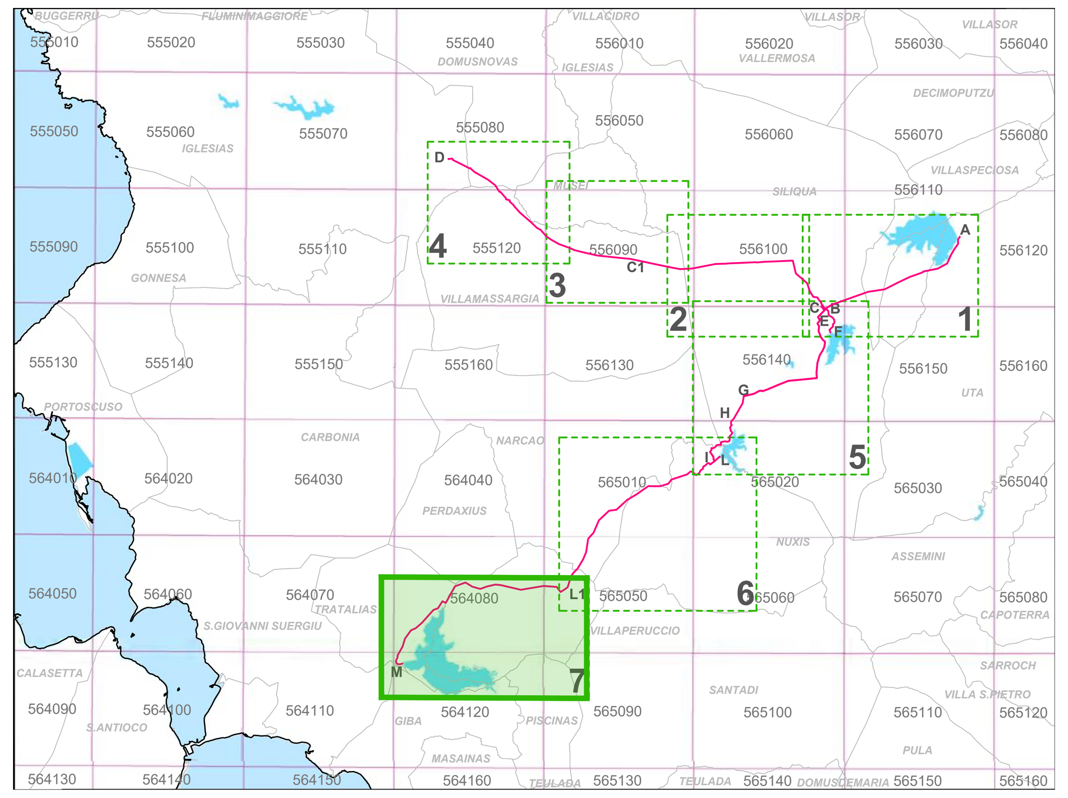

LEGENDA

OPERE ESISTENTI

- IMPIANTO DI SOLLEVAMENTO
- VASCA, PARTITORE E PRESA
- DIGA
- CONDOTTA GESTITA DALL'ENAS
- CANALE GESTITO DALL'ENAS
- CONDOTTA CONSORZIO DI BONIFICA DEL CIXERRI
- CONDOTTA CONSORZIO DI BONIFICA BASSO SULCIS
- POTABILIZZATORE ABBANOA

OPERE IN PROGETTO

- IMPIANTO DI SOLLEVAMENTO
- VASCA/PARTITORE
- CONDOTTA
- SEZIONE PROFILO

ULTERIORI OPERE IPOTIZZATE

- CONDOTTA

FSC Fondo per lo Sviluppo e la Coesione

REGIONE AUTÒNOMA DE SARDIGNA
REGIONE AUTONOMA DELLA SARDEGNA
Assessoradu de sos traballos pùblicos
Assessorato dei lavori pubblici
Ente acque della Sardegna

INTERCONNESSIONE DEI SISTEMI IDRICI
COLLEGAMENTO TIRSO-FLUMENDOSA 4° LOTTO
COLLEGAMENTO SULCIS - IGLESIENTE
(Delibera Giunta Regionale n. 44/23 del 07.11.2014 - Convenzione RAS-ENAS del 22.12.2014)

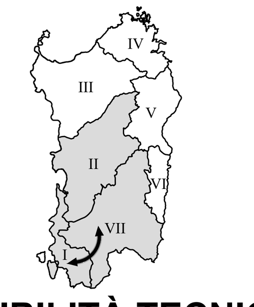

PROGETTO DI FATTIBILITÀ TECNICA - ECONOMICA

LINEE DI INTERVENTO A E C

ELABORATI AFFERENTI ALLE ALTERNATIVE PROGETTUALI

ALTERNATIVA A1.1
Planimetria Quadro 7

Allegato: PF.3.7

scala: 1:10.000

Redatto da

Mandataria:

Ing. Alberto Galli
Resp. Integrazione Prestazioni Specialistiche
SGI Studio Galli Ingegneria S.r.l.

Mandanti:

Dott. Andrea Soriga
Criteria S.r.l.

MCE
The Milan Company Srl

Ing. Federico Repossi
MCE-The Milan Company S.r.l.

Ing. Domenico Castelli
STECI S.r.l.

Ing. Umberto Pautasso
Sardegna Ingegneria S.c.a.r.l.

Ente acque della Sardegna

Il Responsabile Unico del Procedimento
Ing. Dina Cadoni

REVISIONE	MODIFICA	DATA	TECNICO	CONTROLLO
REV. 00	PRIMA EMISSIONE	Maggio 2019	M.D.	U.P.