


STATO DI FATTO
Scala 1:200

LEGENDA LOCALI

1	Sala quadri
2	Sala pompe
3	Locale Quadri MT
4a	Sala controllo
4b	Servizi igienici
4c	Ingresso/disimpegno
4d	Ufficio/Magazzino ricambi
4e	Locale di sgombero
4f	Locale a disposizione
5	Rampa pompe sommergibili
6	Alloggiamento organo
7	Tettoia pompa esterna 355kW
8a	Cabina elettrica di consegna MT
8b	Fabbricato in disuso (da demolire)
9	Nuovo pozzetto di arrivo alimentazione MT
10	Pozzetto misura portata in uscita

VIABILITA' COMUNALE

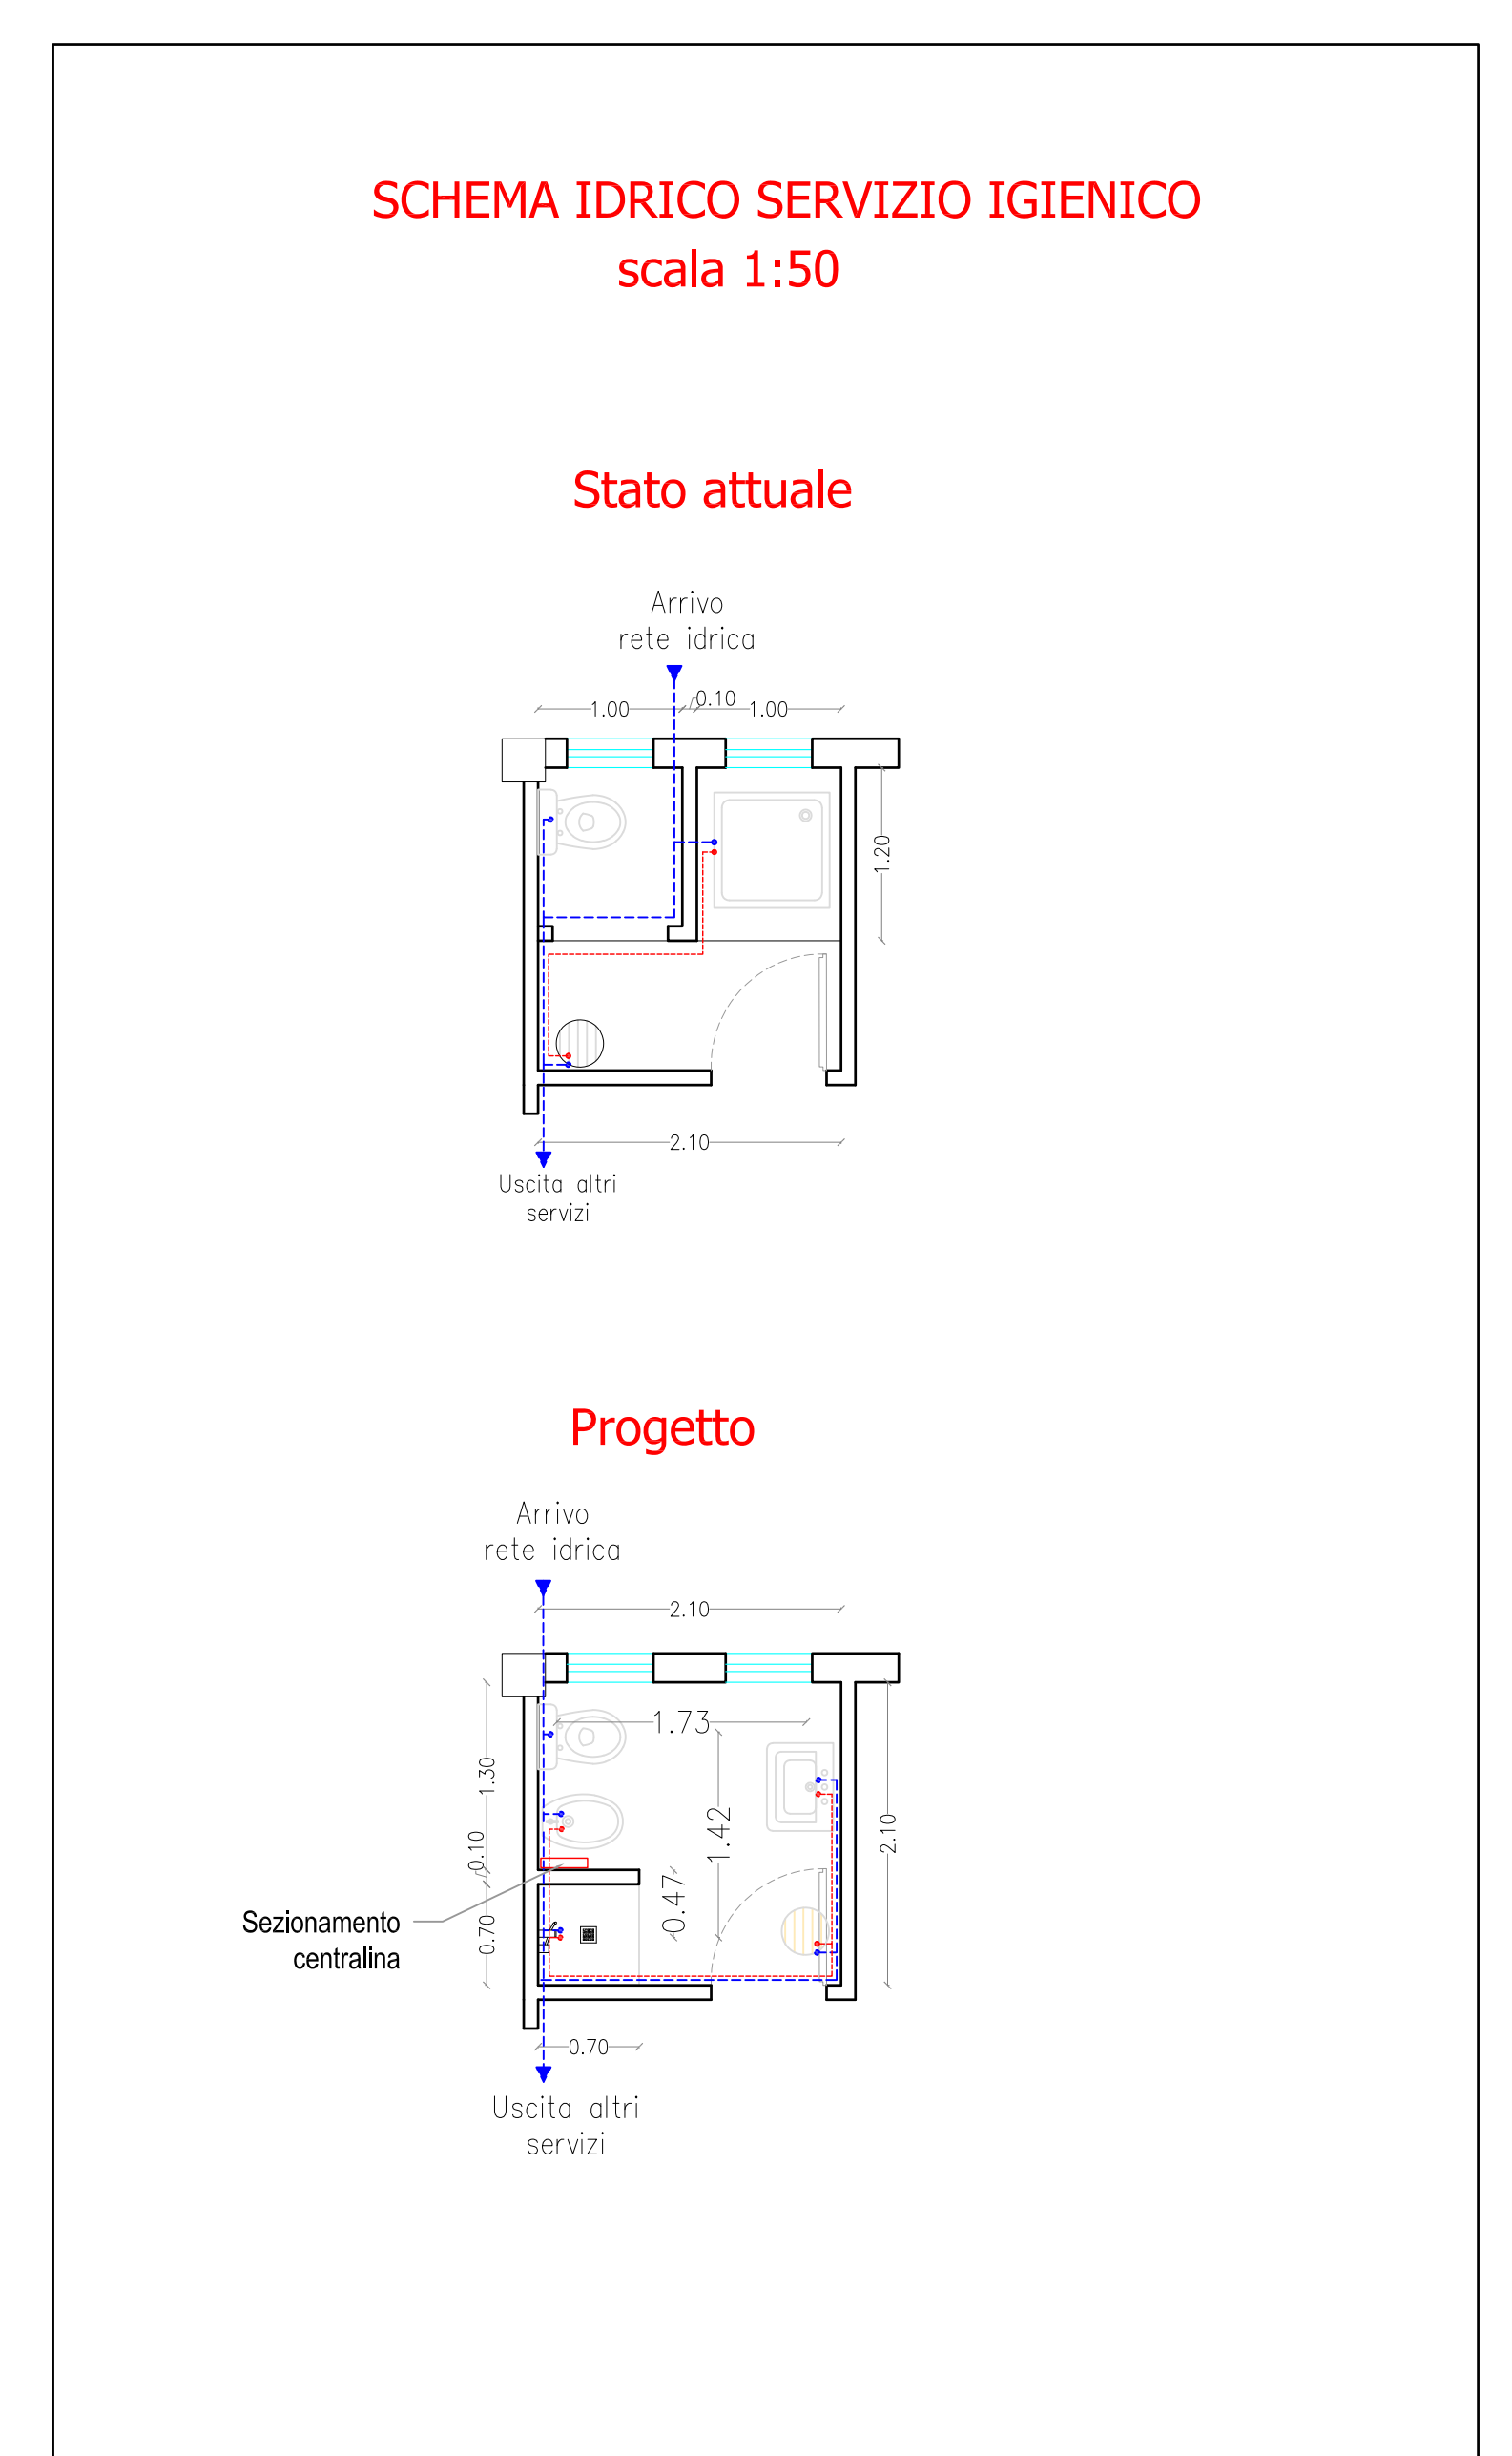

SISTEMAZIONE IN PROGETTO
Scala 1:100

PROSPETTO A

10

Ristrutturazione servizi igienici

Canale MT 50x50 H


Ampliamento canale BT 20x20 H

Porto in PVC 60x20 H

Ampliamento vano apertura e installazione nuova sensoria motorizzata

Ampliamento canale portacavi

Basamento in c.a. nuova cassa circa 100x10 m. 200x20x45 H

Canale senza valvole 300x75 chiuso

Infisso interno in PVC filo legno

4a

4b

4c

4d

4e

4f

3

2

7

Lineamento basamento in c.a. per seconda pompa 120 kW

Canale portacavi 20x30 H

Alcova aperta per porta metallica da 120x170 H in acciaio inossidabile a richiesta

Unità trattamento aria

6

Canale 300x75 a parete


Canale 300x75 a parete

Nodo di terra



5

Nuovi gradini in lamiera sagomata d'acciaio a caldo (vedi inv. C2.5)


PROSPETTO B

SEZIONE A-A

Ampliamento vano portacavi

Via di corsa campante

Ampliamento vano portacavi a installazione nuova sensoria motorizzata

Canale BT esistente

PROSPETTO A

PROSPETTO B

