


PIANTA DEMOLIZIONI E RICOSTRUZIONI
Scala 1:100

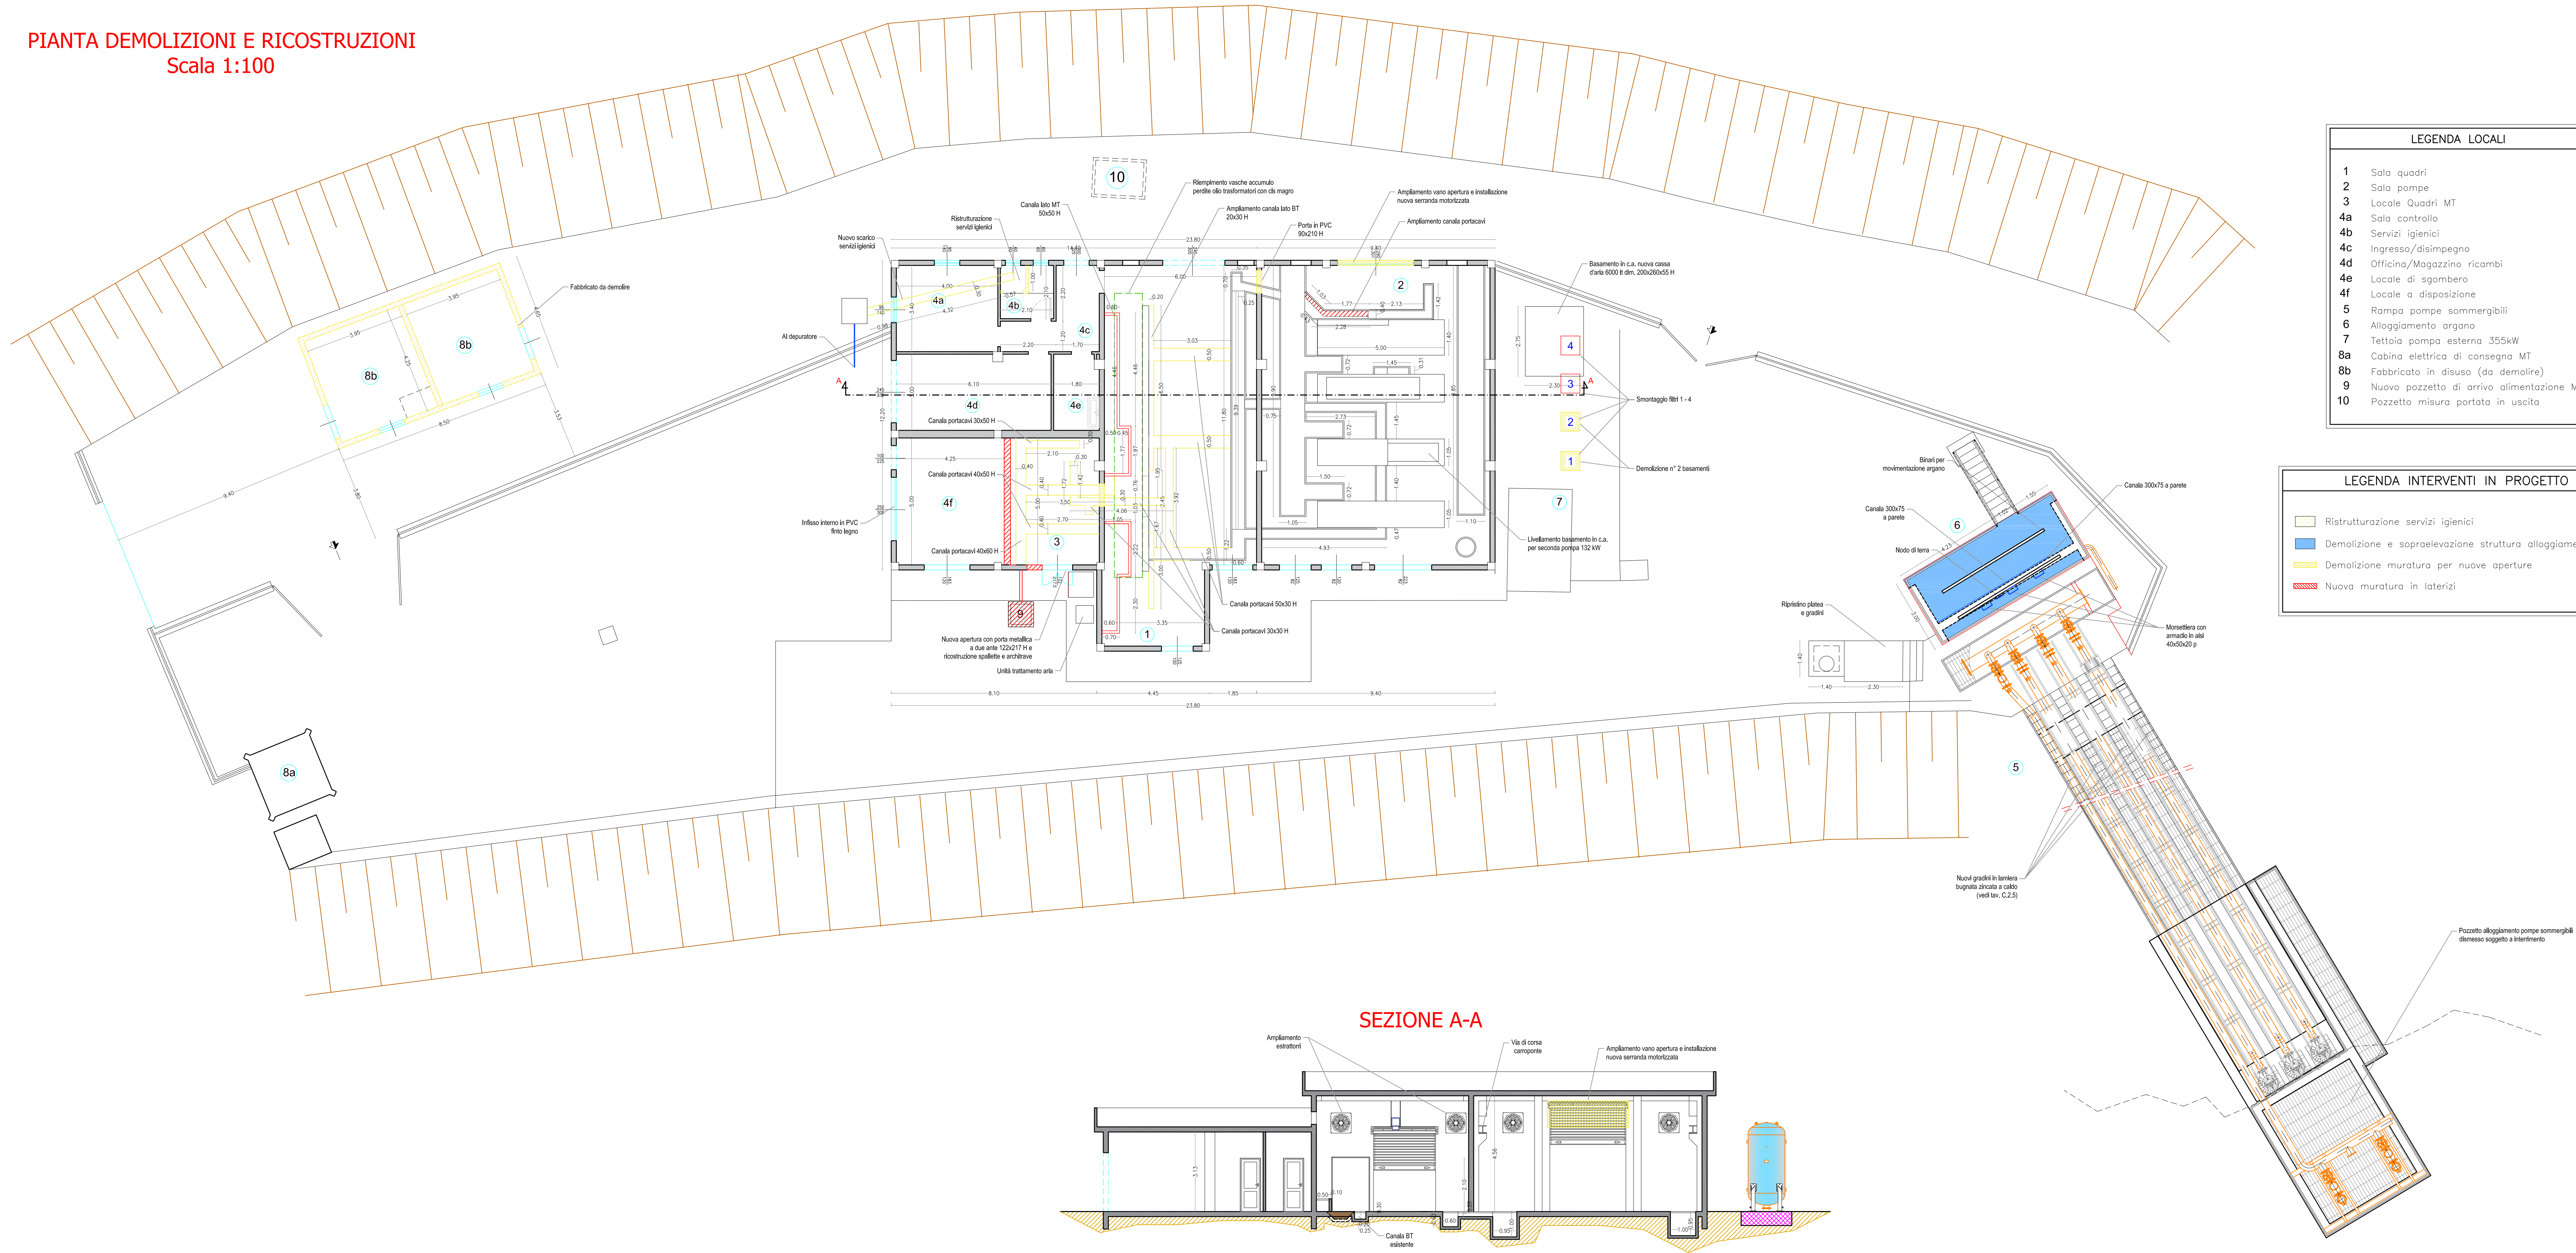

COESIONE
ITALIA 21-27
SARDEGNA

FSC

Fondo per lo Sviluppo
e la Coesione

Enas

Ente Acque della Sardegna
Ente Acque della Sardegna
Servizi Progettazione e Costruzione

REGIONE AUTONOMA
DE SARDEGNA
REGIONE AUTONOMA
DE SARDEGNA
Assessorato dei Beni Pubblici

Assessorato dei Beni Pubblici

L88 - MANUTENZIONE STRAORDINARIA E RIASSETTO FUNZIONALE
DEL COLLEGAMENTO MULTISSETTORIALE
VILLANOVATULO - ZONA INDUSTRIALE DI ISILI - IS BARROCUS

1° LOTTO 2° COMPARTO - 2° STRALCIO:
RIQUALIFICAZIONE FUNZIONALE PARZIALE CENTRALE DI SOLLEVAMENTO

PROGETTO ESECUTIVO
Aggiornamento 2026

Parte C - ELABORATI GRAFICI
IMPIANTO DI SOLLEVAMENTO DI PONTE MAXIA
OPERE EDILI
Pianta demolizioni e ricostruzioni

Allegato:
C.2.3.1
scala: Varie

Redazione Progetto esecutivo:
Ing. Stefano Peltz
(per ATP Peltz - Frau - Nieddu - Casula)
EXE srl - Ing. Andrea Petruso

Redazione aggiornamento
Progetto esecutivo e FSC:
Ing. Stefano Peltz
Fornito digitalmente da
Stefano Peltz
Collaboratori:
Geom. Camilla Montisci

Il Direttore Generale
Ing. Giuliano Patteri

Il Responsabile Unico del Progetto
Ing. Nicoletta Sale

Il Direttore del Servizio
Ing. Stefano Serra

PROGR.	DATA	ADOZIONE	VERIFICA	APPROVAZIONE
1 EMISSIONE	Marzo 2026			