



Planimetria Generale

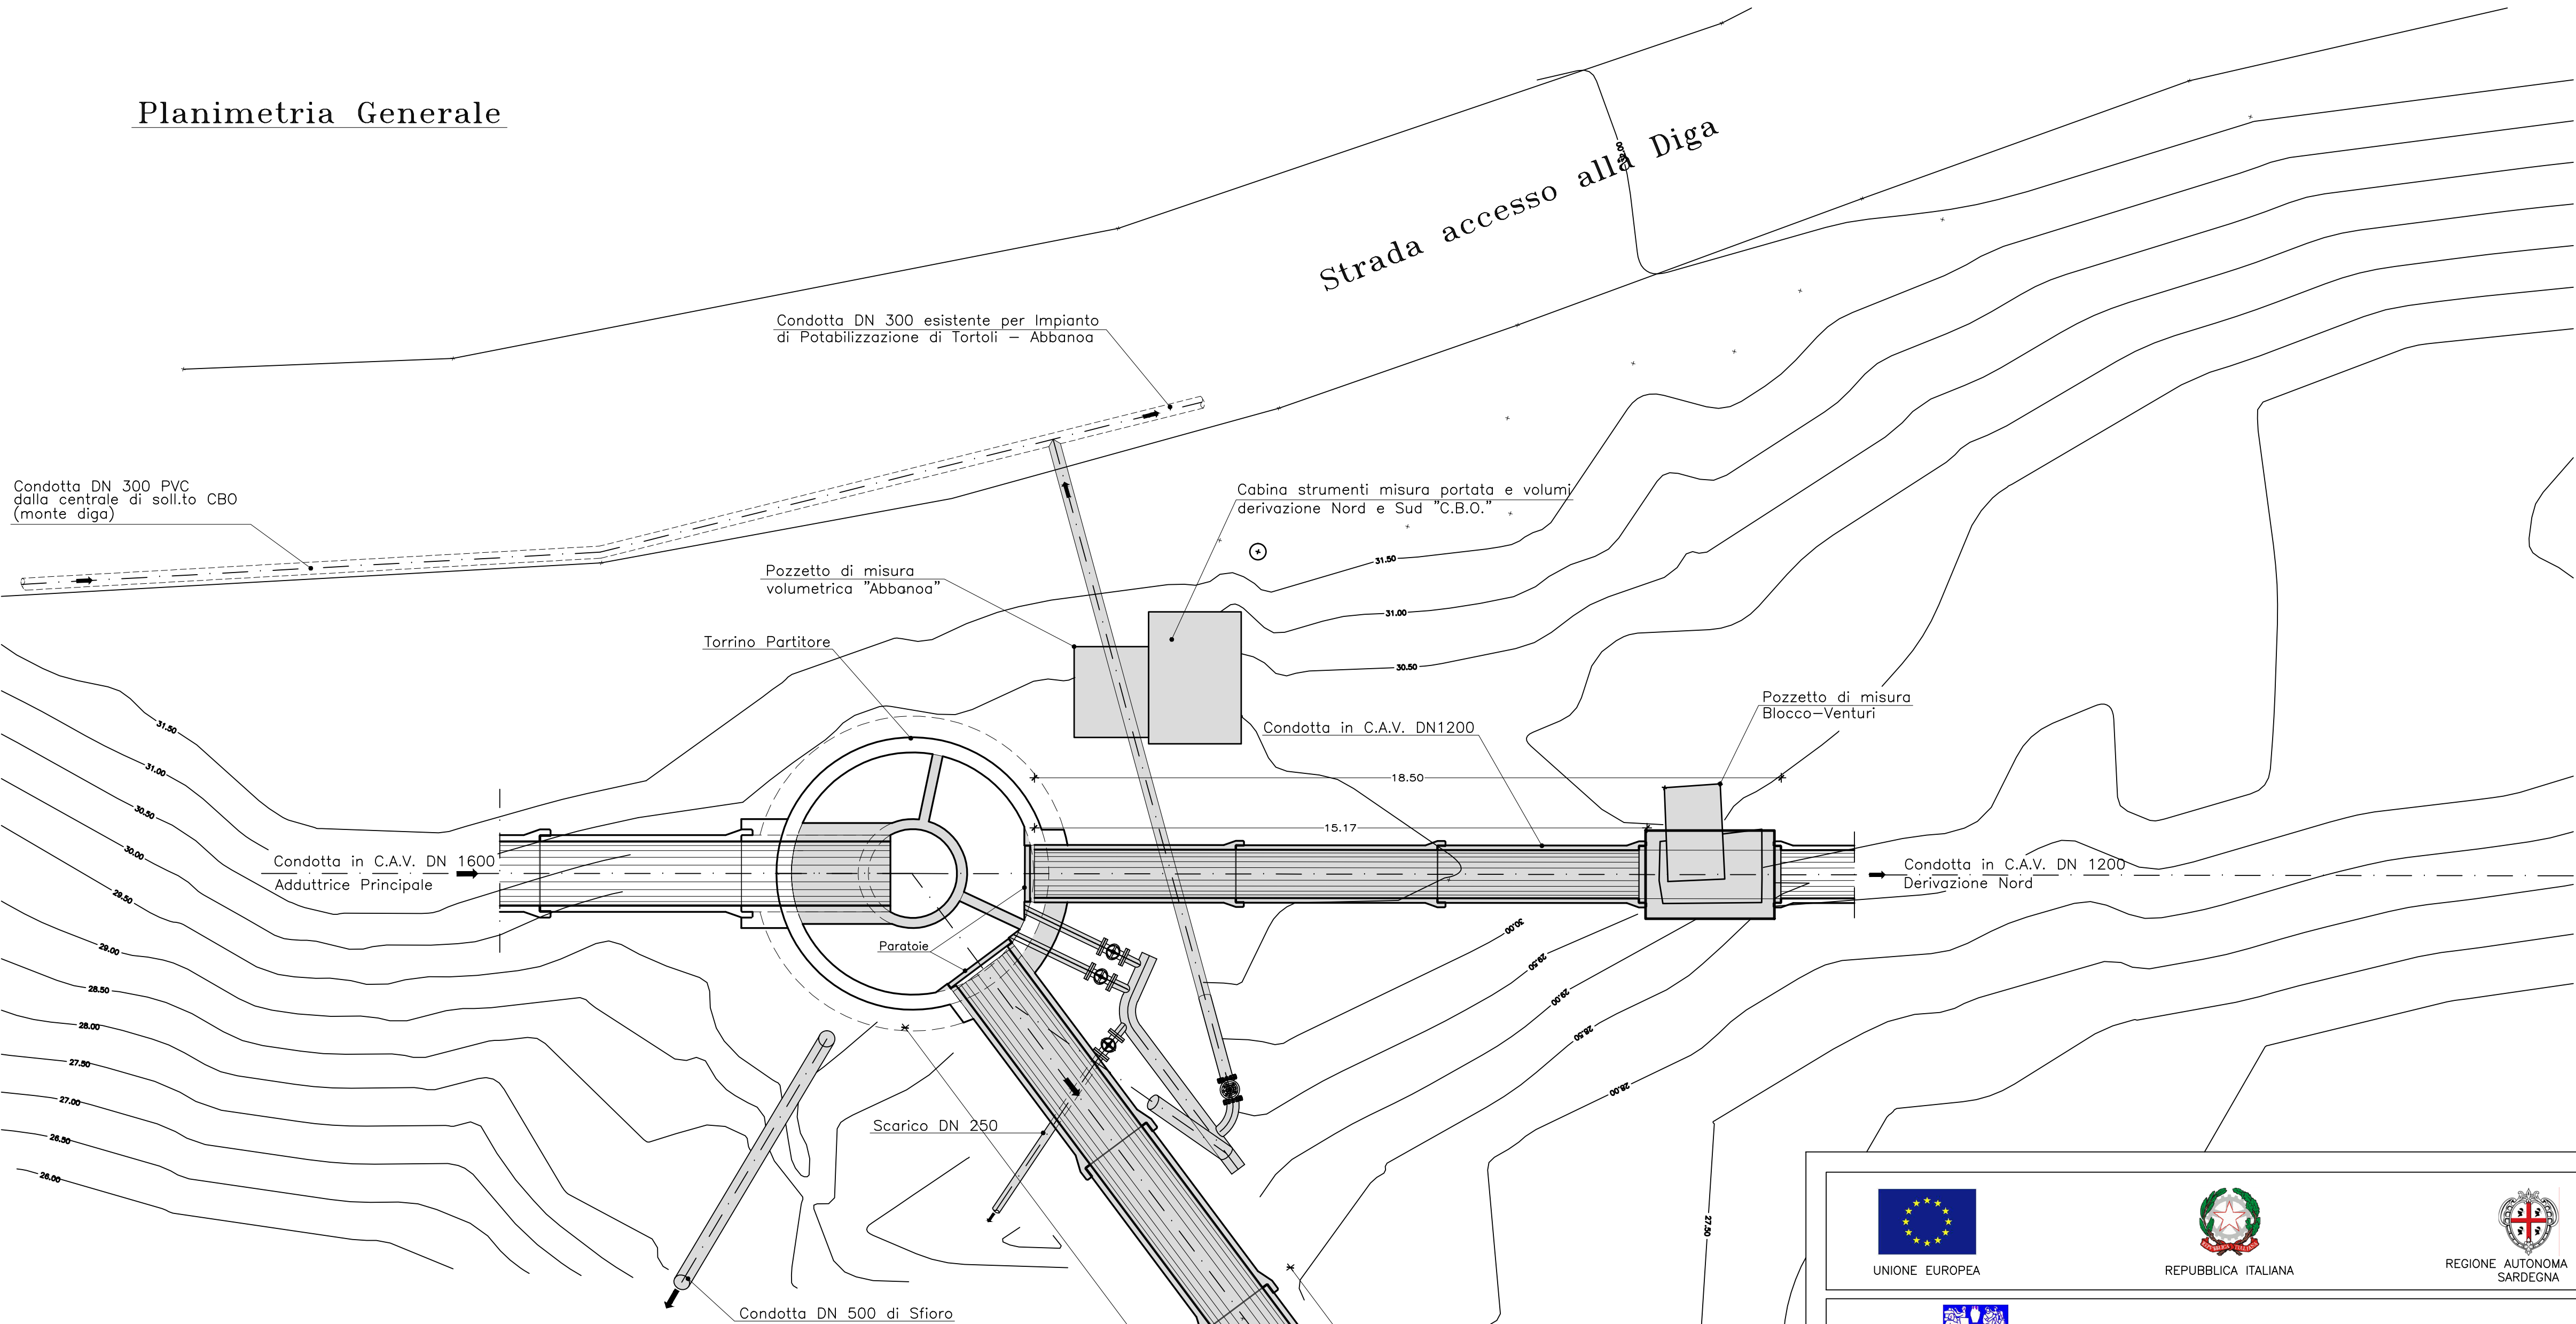

Sezione longitudinale

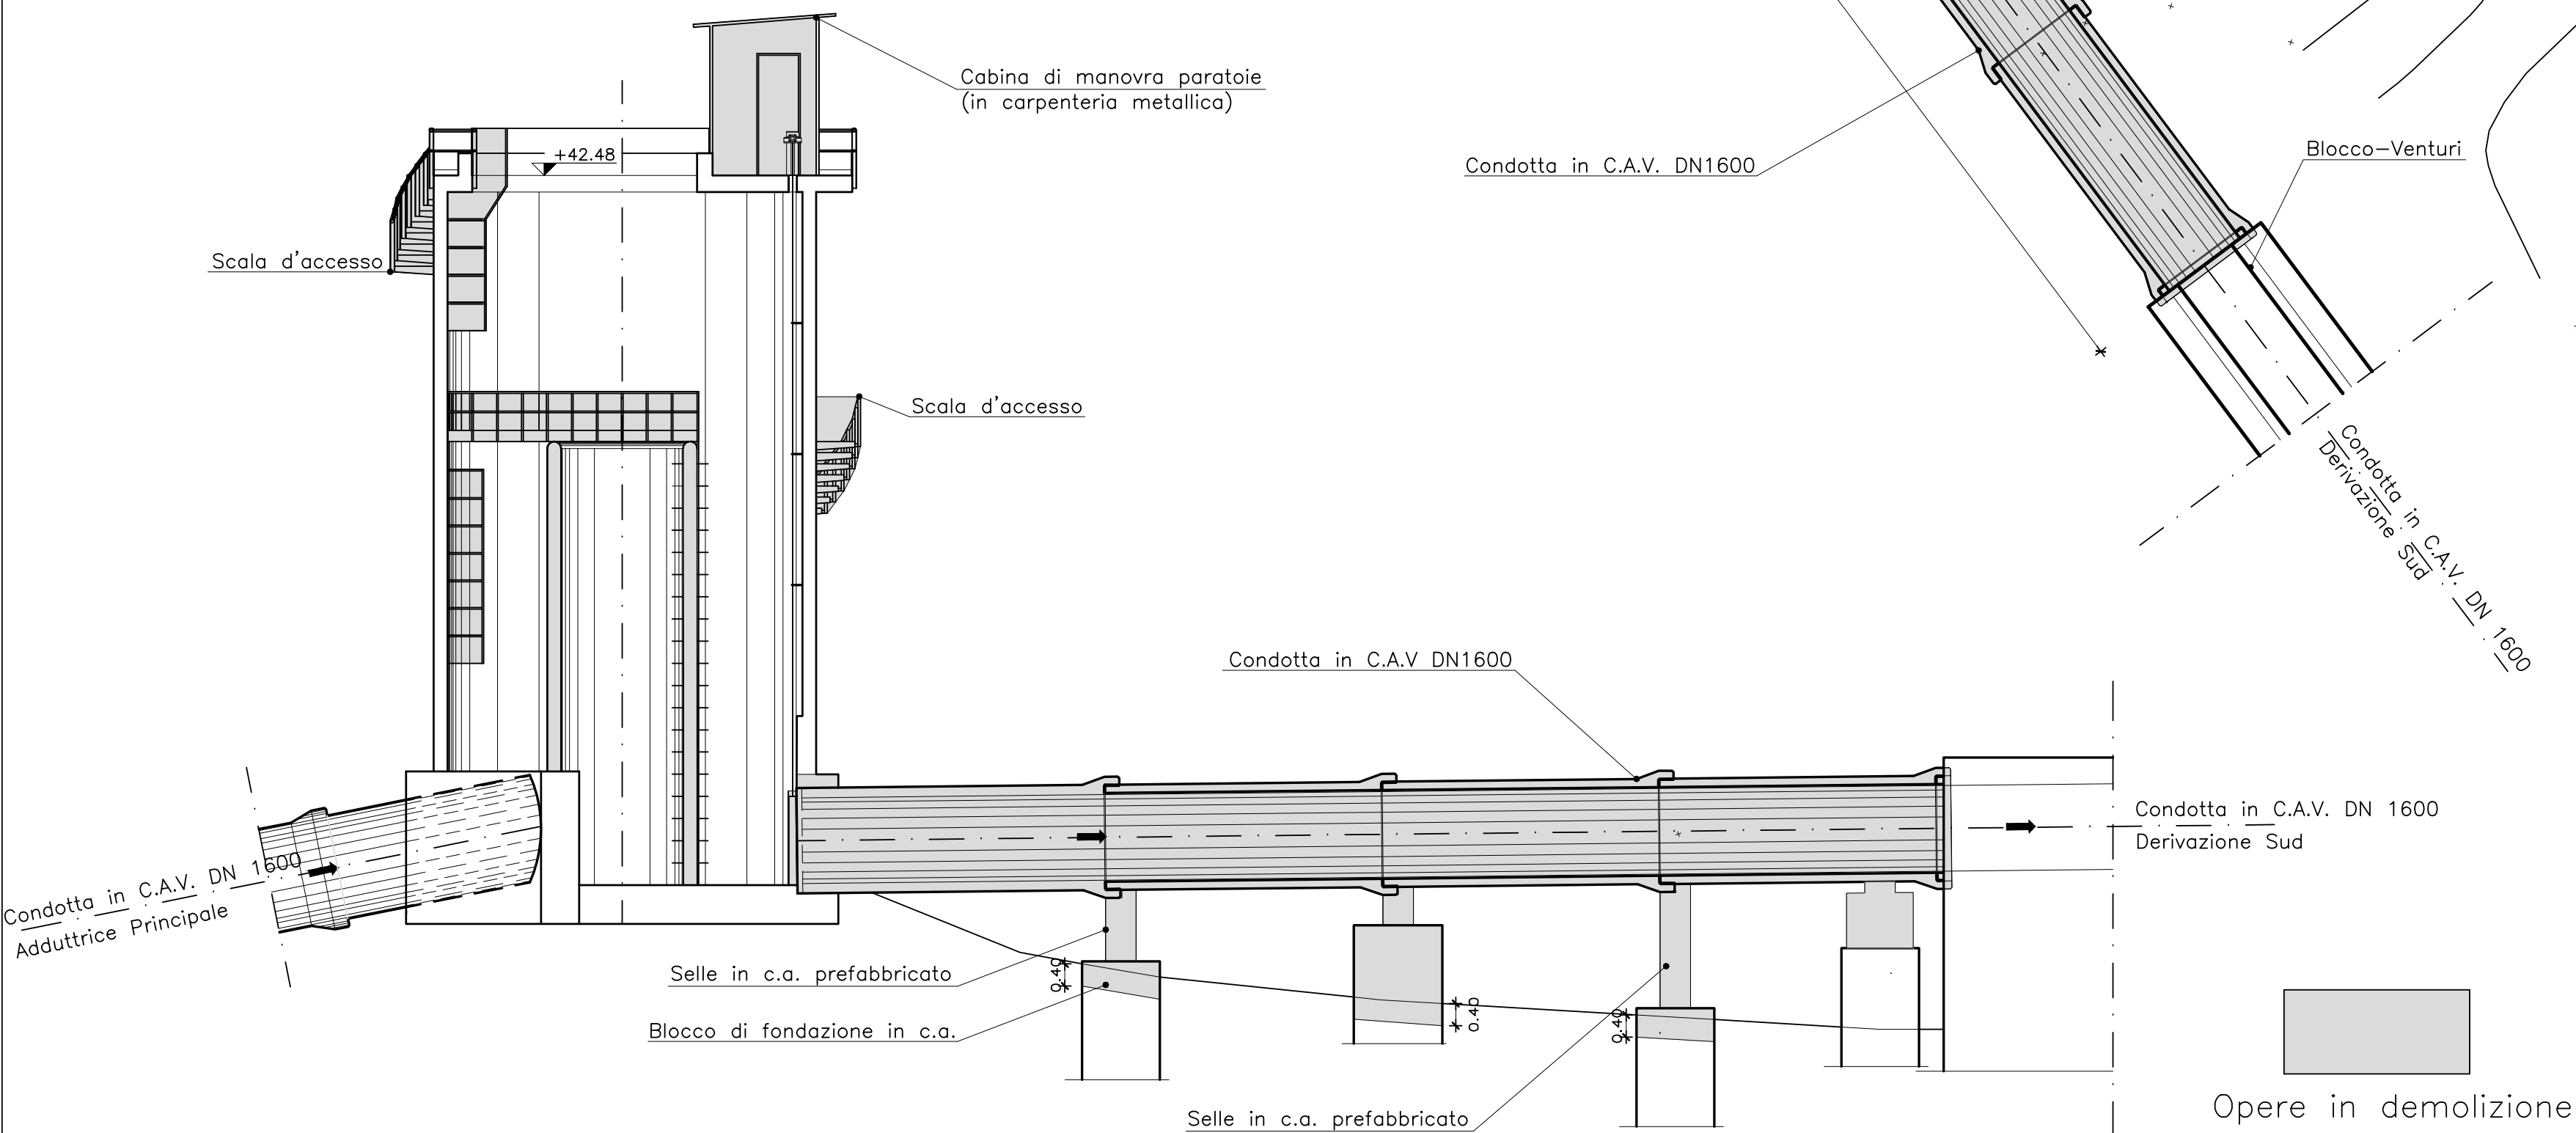

UNIONE EUROPEA



REPUBBLICA ITALIANA



REGIONE AUTONOMA DELLA SARDEGNA



Ente acque della Sardegna

P. O. F.E.S.R. 2007 - 2013
ASSE IV - OBIETTIVO OPERATIVO 4.1.5
LINEA DI ATTIVITA' 4.1.5.b

PROGETTO ESECUTIVO
SISTEMA OGIASTRA - INTERVENTI DI
RIQUALIFICAZIONE DEL SISTEMA DI
ALIMENTAZIONE DELL'ACQUEDOTTO

Allegati grafici

SITUAZIONE ESISTENTE AREA INTERVENTO
Planimetria Generale- Profilo Pensile

Allegato:

TAV. 3a

1:100

Tav. 3a - Situazione esistente area intervento.dwg

Redatto dal Servizio Gestione Nord

Responsabile del Procedimento: Ing. Maurizio Meloni

Redazione a cura di:

Progettista: geom. Roberto Salis

Collaborazioni tecniche: p.e. Giovanni Battista Manunza - geom. Giulio Fattori

Responsabile Sicurezza in fase di:

progettazione: geom. Gianluca Rullo

esecuzione: geom. Gianluca Rullo

Geologia: Dott. Geol. Marco Marcato

Il Direttore Generale
Ing. Franco Ollargiu

Il Direttore del Servizio
Ing. Libero Ferreri

Ottobre 2012