
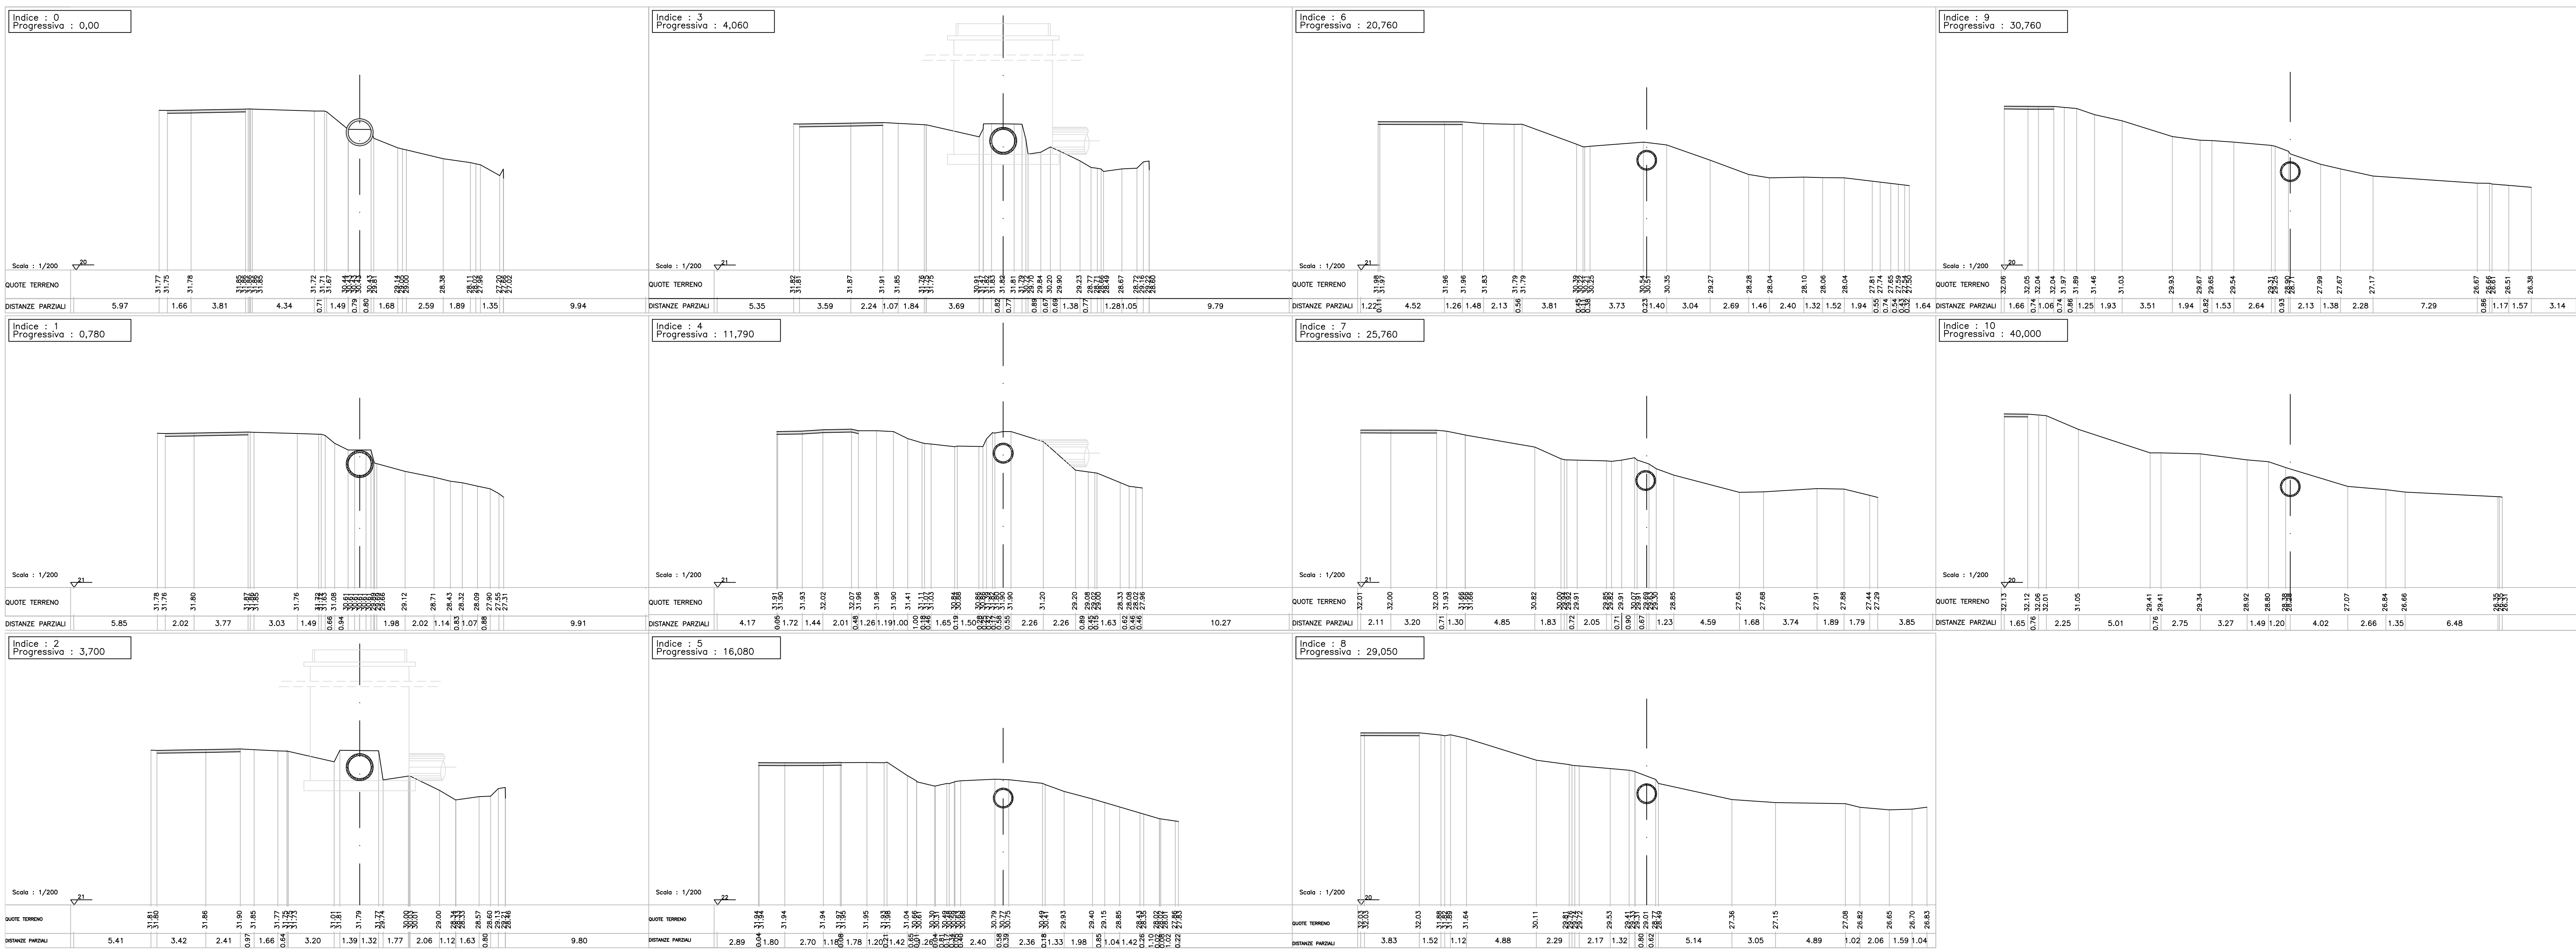


Planimetria Generale

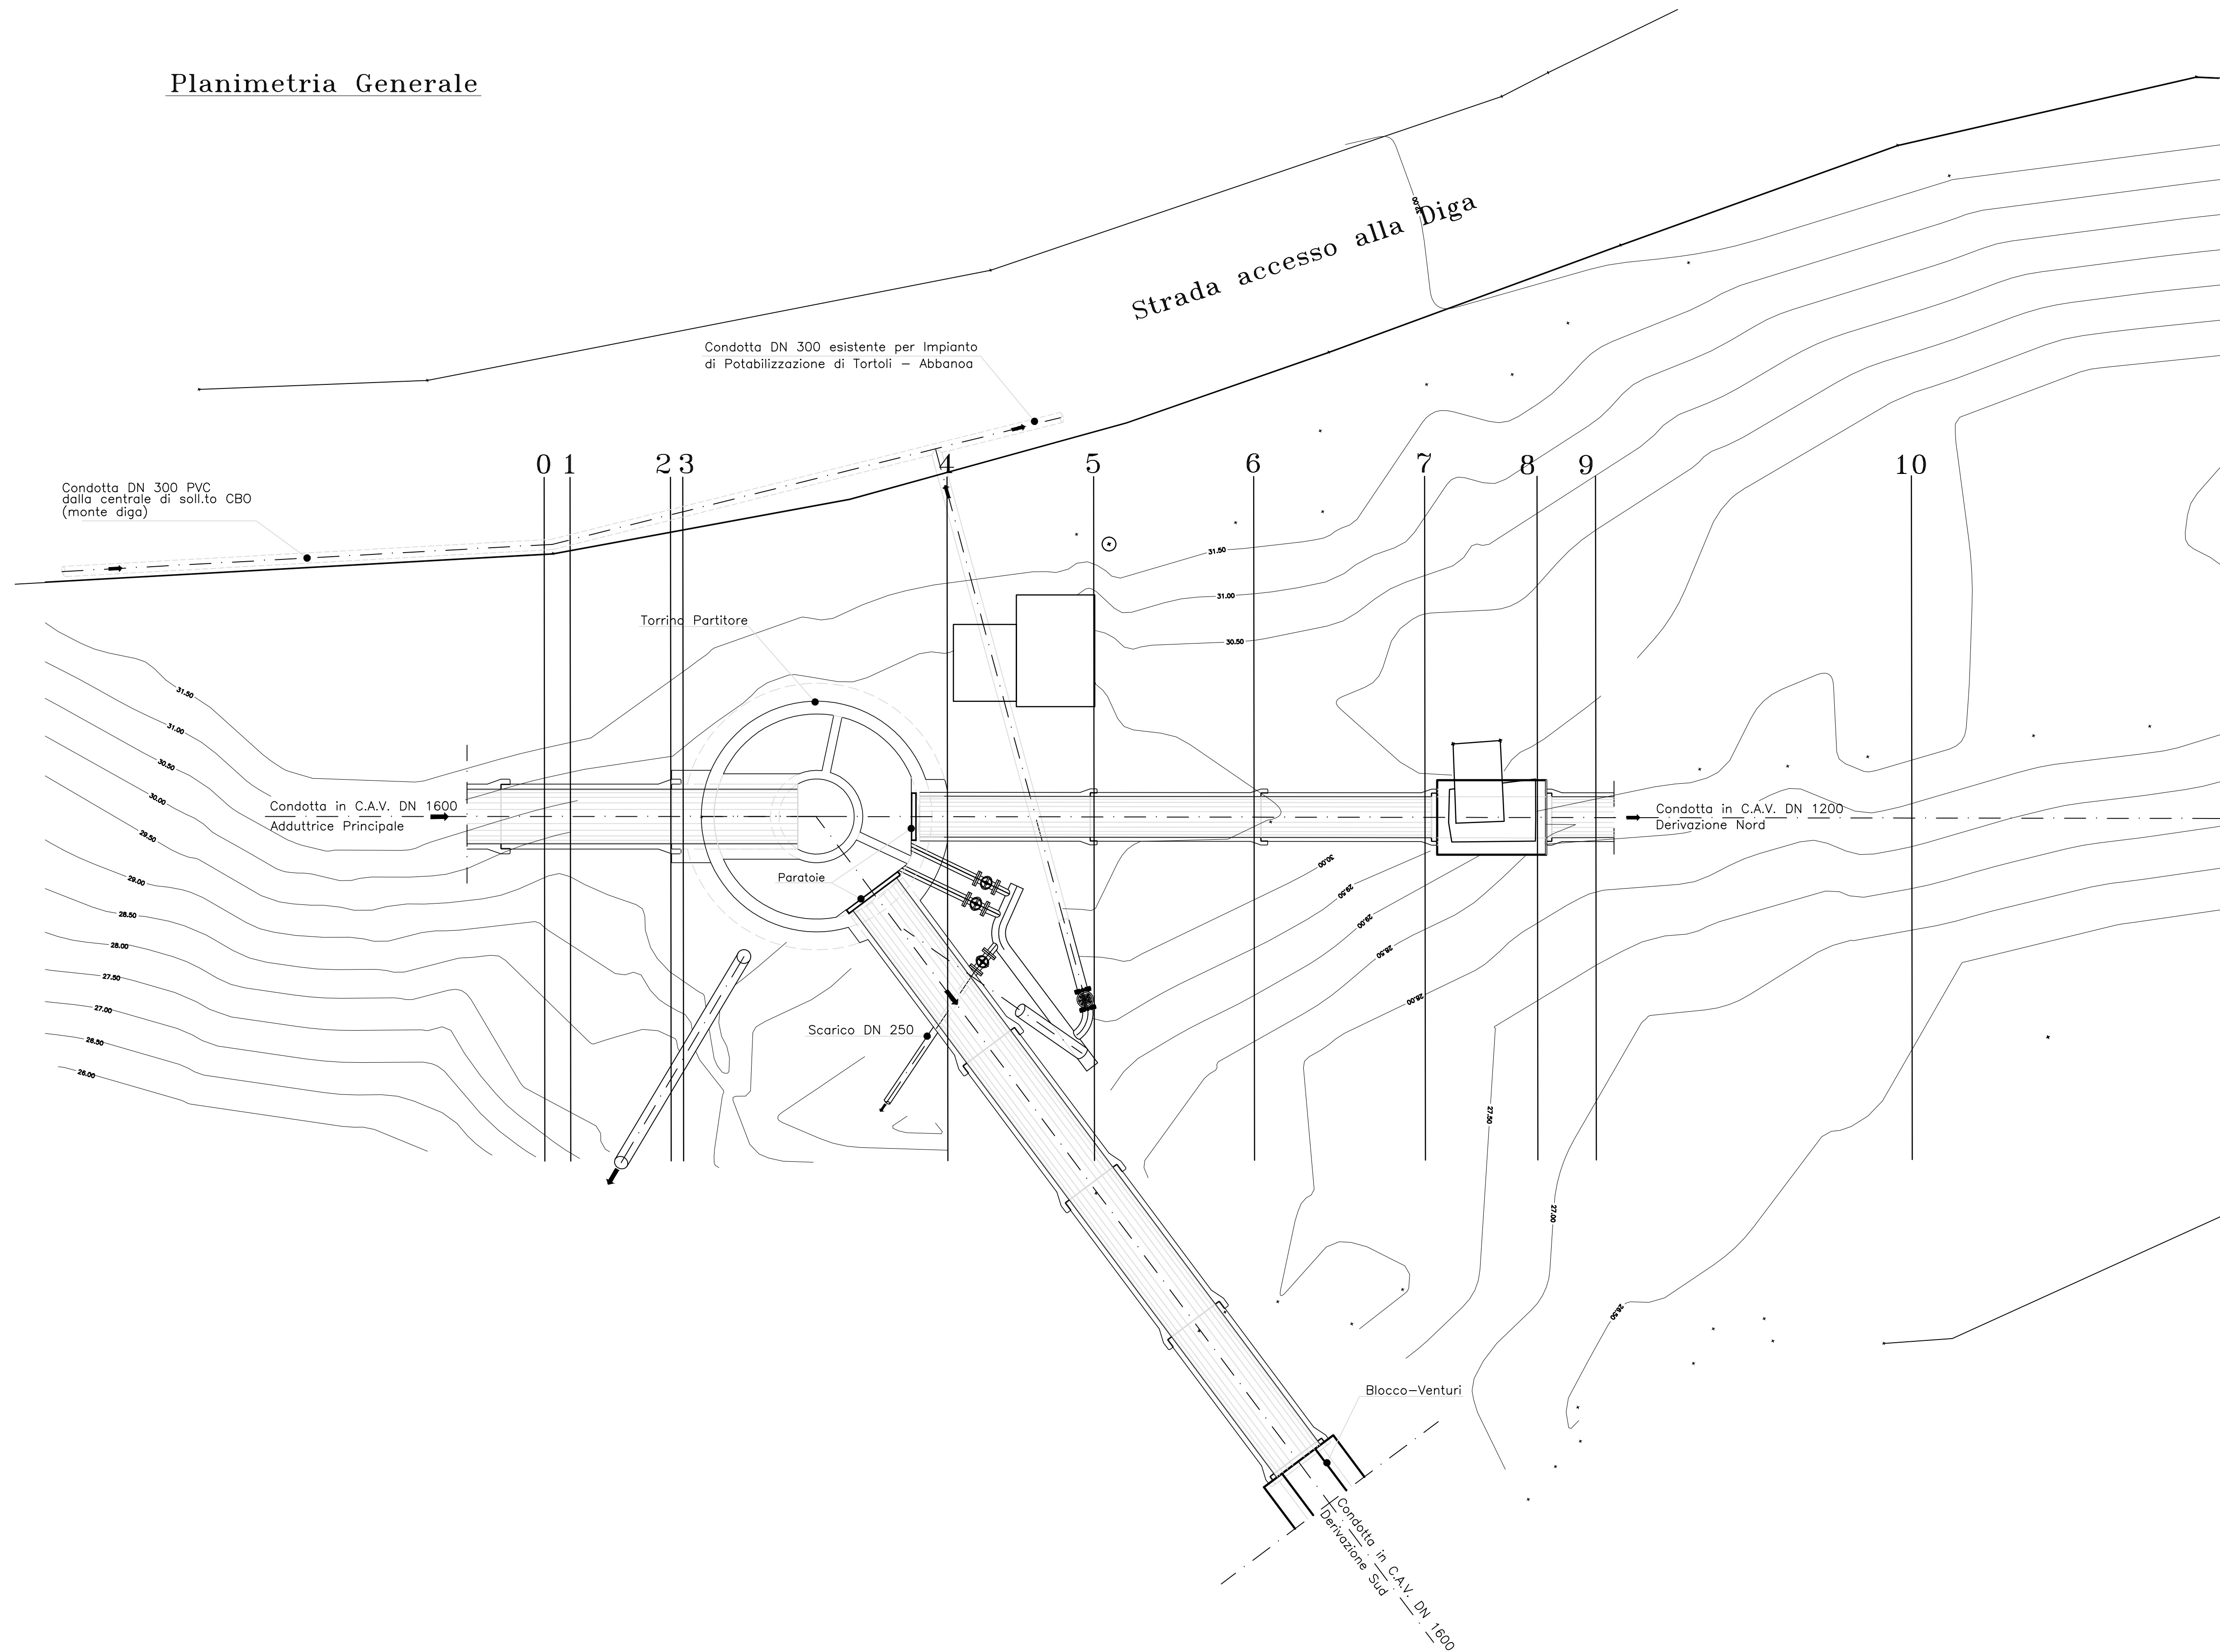

Ente acque della Sardegna

P. O. F.E.S.R. 2007 - 2013
ASSE IV - OBIETTIVO OPERATIVO 4.1.5
LINEA DI ATTIVITA' 4.1.5.b

PROGETTO ESECUTIVO SISTEMA OGIASTRA - INTERVENTI DI RIQUALIFICAZIONE DEL SISTEMA DI ALIMENTAZIONE DELL'ACQUEDOTTO

Allegati grafici

SITUAZIONE ESISTENTE AREA INTERVENTO
Planimetria e Sezioni

Allegato:

TAV. 3b

scala:
1:100 - 1:200

Fig. 3b - Situazione esistente area intervento.dwg

Redatto dal Servizio Gestione Nord

Responsabile del Procedimento: Ing. Maurizio Meloni

Redazione a cura di:

Progettista: geom. Roberto Salis

Collaborazioni tecniche: p.e. Giovanni Battista Manunza - geom. Giulio Fattori

Responsabile Sicurezza in fase di:

progettazione: geom. Gianluca Rullo

esecuzione: geom. Gianluca Rullo

Geologia: Dott. Geol. Marco Marcato

Il Direttore Generale
Ing. Franco Olargiu

Il Direttore del Servizio
Ing. Libero Ferri

Ottobre 2012