



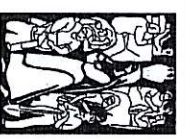

PRESIDENZA DEL CONSIGLIO DEI MINISTRI
Servizio Nazionale Dighe
24 MAG 2000
Fog. N. 3998

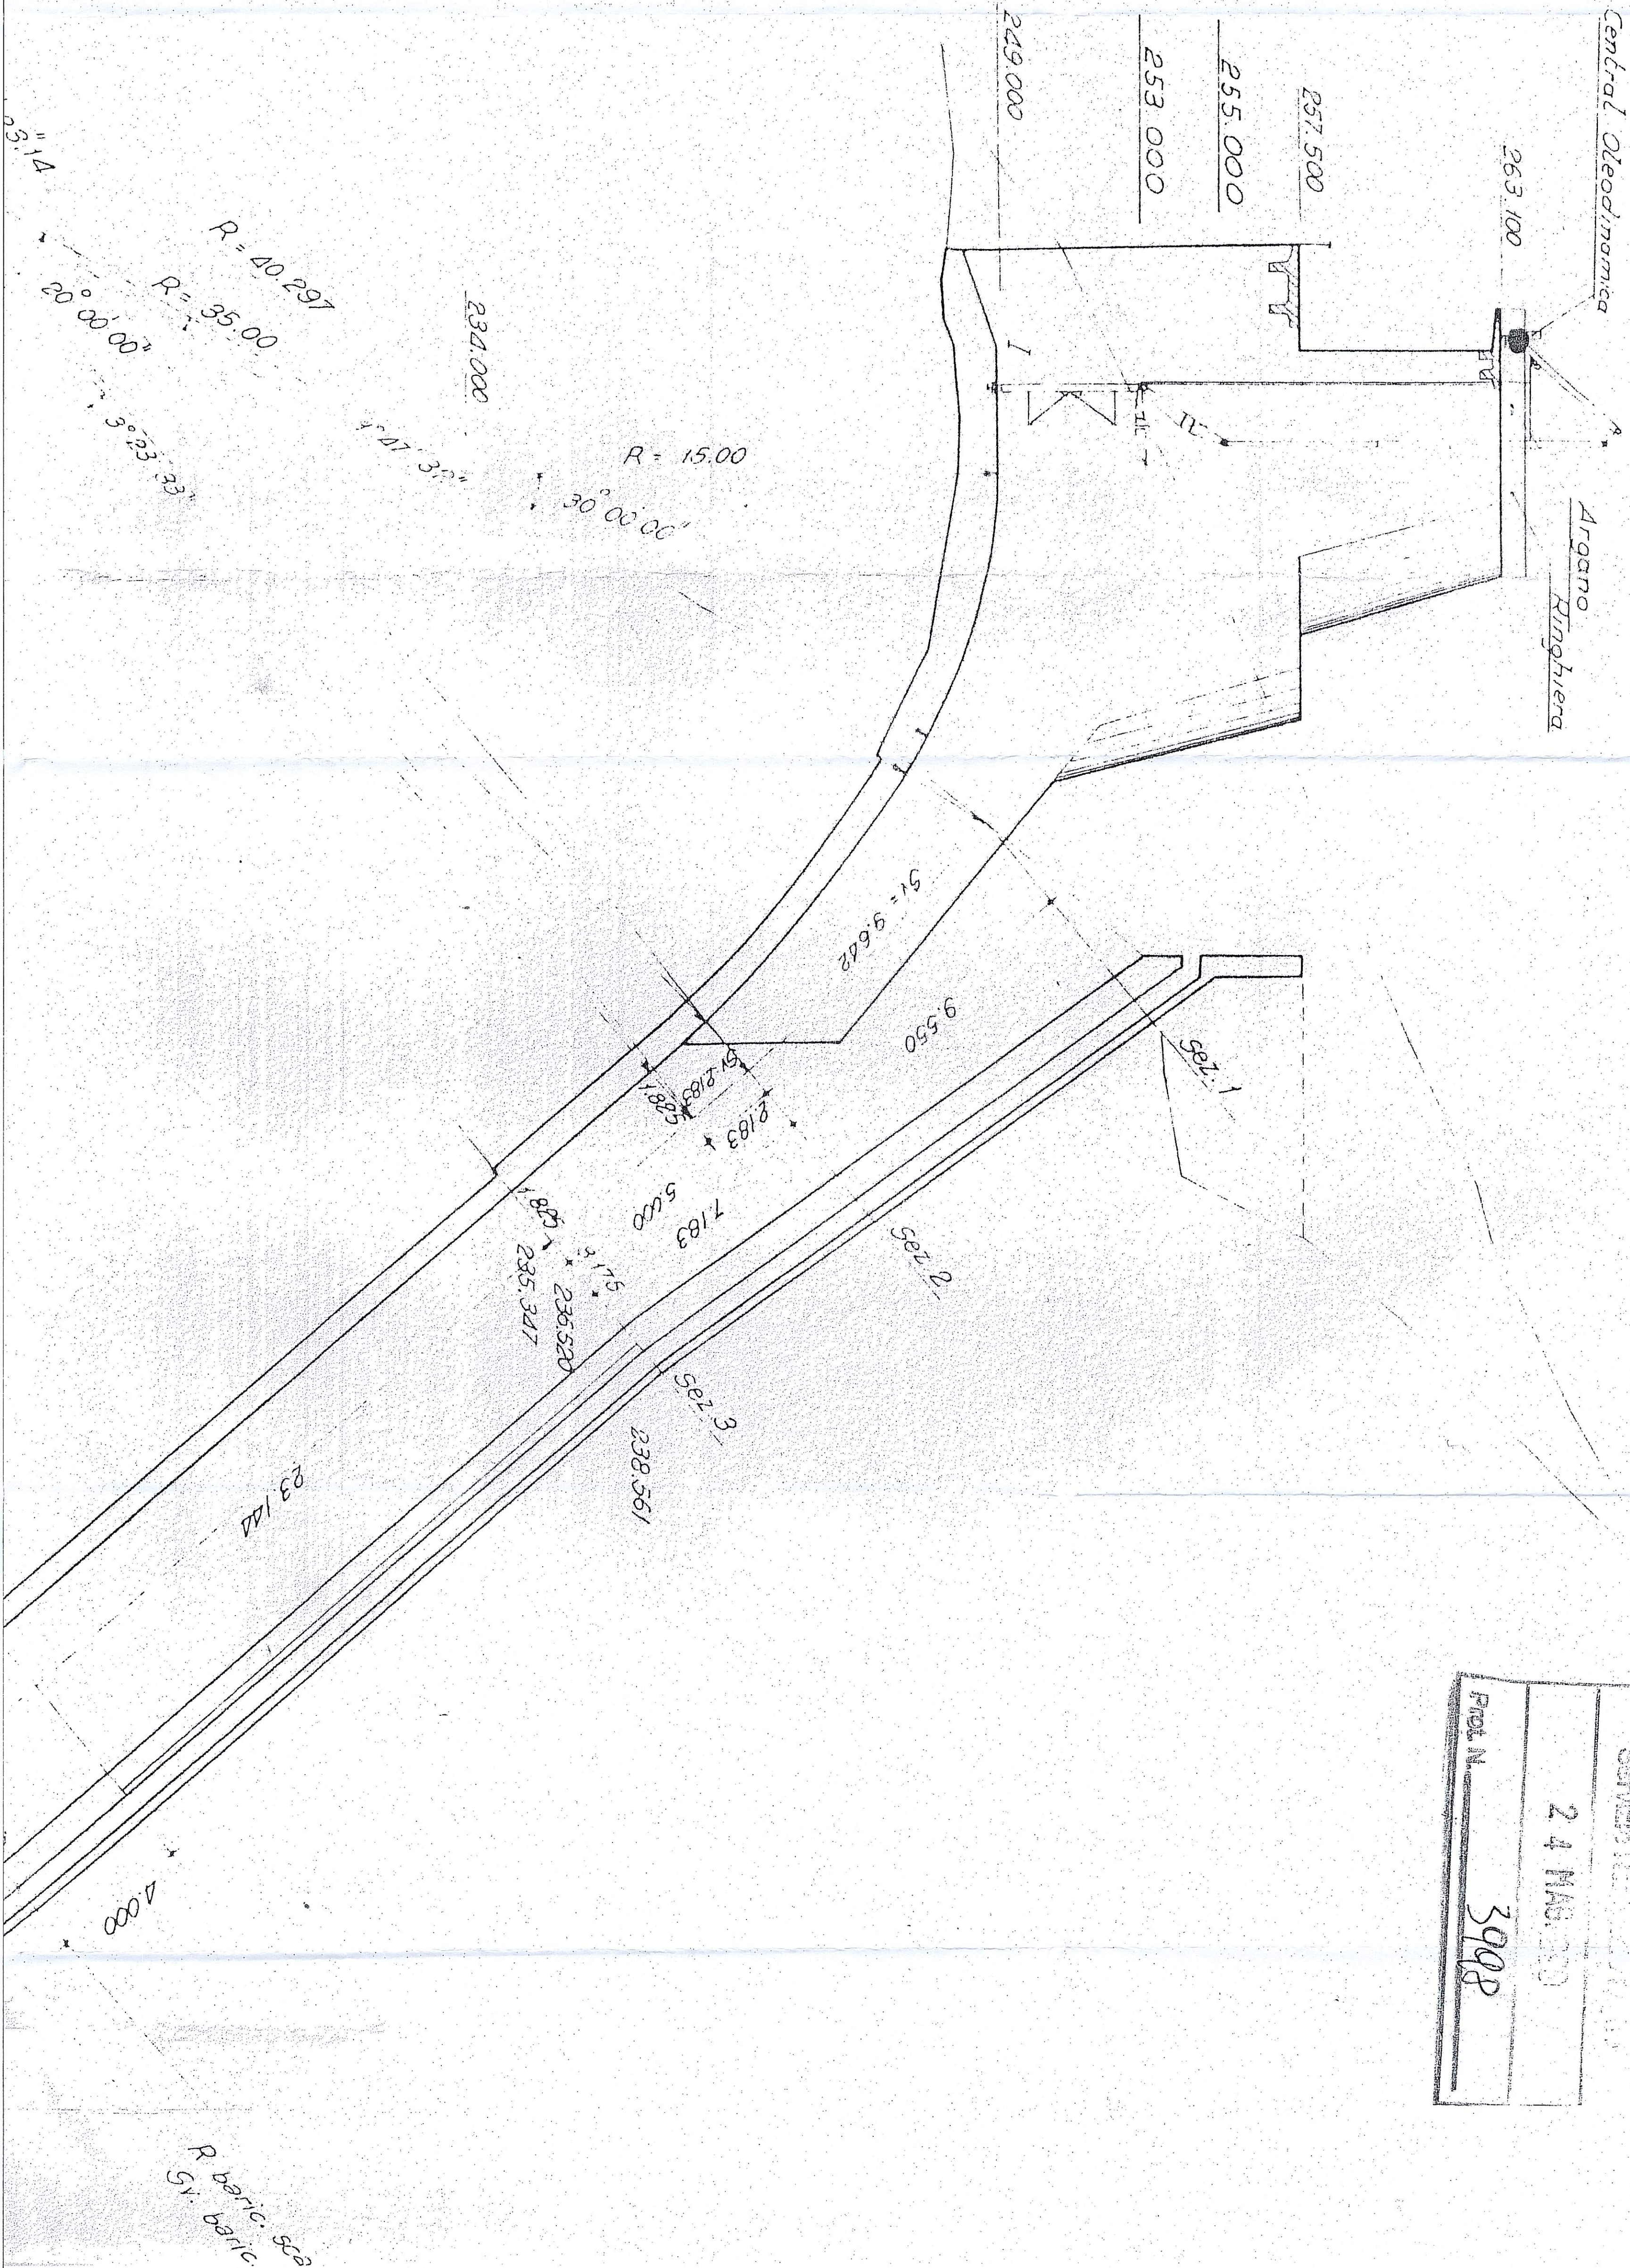

Ente acque della Sardegna

P. O. F.E.S.R. 2007 - 2013
ASSE IV - OBIETTIVO OPERATIVO 4.1.5
LINEA DI ATTIVITA' 4.1.5b

PROGETTO ESECUTIVO DEGLI INTERVENTI DI
RIQUALIFICAZIONE IMPIANTI ELETTRICI ED
OLEODINAMICI DEGLI ORGANI MECCANICI DI
SCARICO DELLA DIGA DI PUNTA GENNARTIA E
MEDAU ZIRIMILIS

Approvato con del. D. S.N.D. 102
Prot. 354/4 rep. 4742 del 11.01.2003

GALLERIA SCARICO DI SUPERFICIE
PROFLO LONGITUDINALE
PUNTA GENNARTIA

Allegato: **D.6**
Tavola: UNICA
Scala: 1:200

Redatto dal Servizio Dighe

Responsabile del Proseguimento:
Ing. Maurizio Meloni
Ing. Francesca Pira (dal 29.07.2013)
Responsabile Sicurezza in fase di
P.L. Stefano Salseddi
Consulente:
Ing. Andrea Bianchi
Progettista: Ing. Sergio Deiana
Servizio per attività tecnico amministrative
Collaborazione tecnica: Geom. Camilla Vitacco

Il Direttore Generale
Ing. Franco Oliveri

Settembre 2013

Il Direttore del Servizio
Ing. Francesca Pira