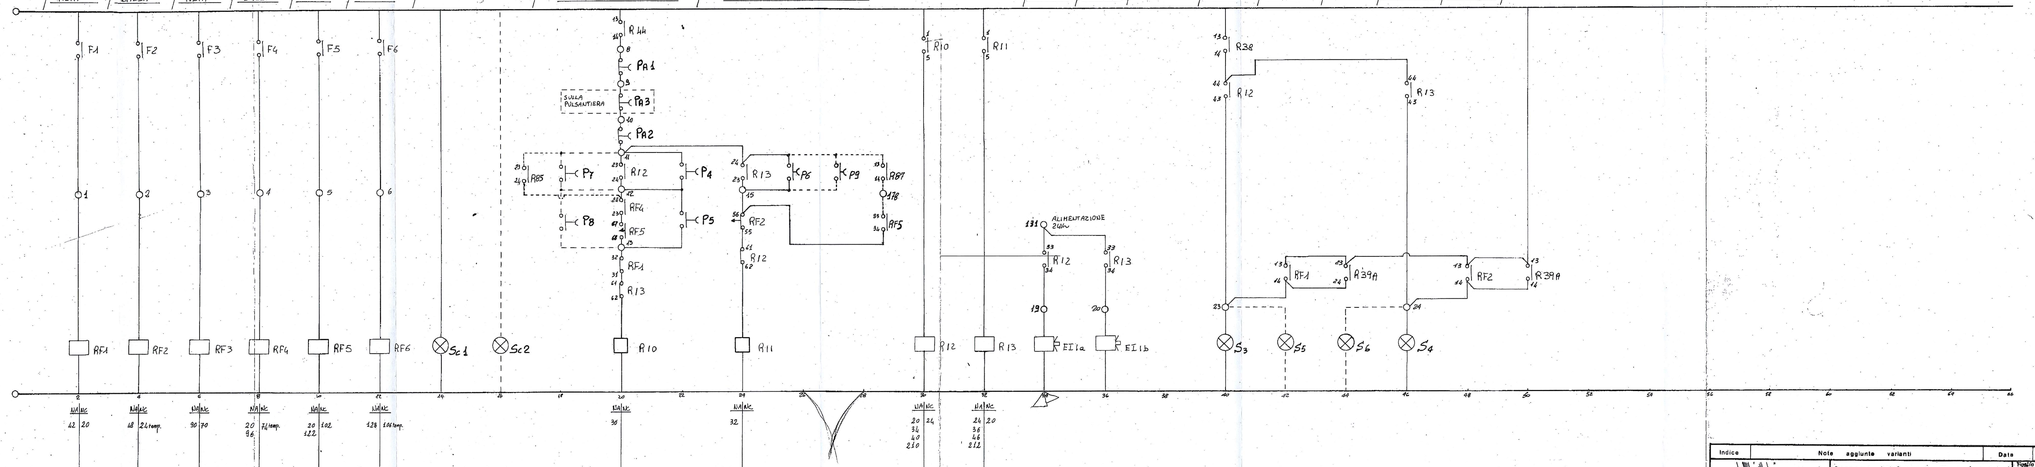

Indice	Note aggiunte varianti	Data	Dis.
	SERRATOIO di S. LUCIA - TORTOLÌ - C.721	Tavola n° 01/1	
	Scarico di fondo Paratoia 1	Scala:	

VORTEX hydra s.r.l.
FERRARA (Italia)
Tel/fax 0532 88 VORTEX (

UNIONE EUROPEA

REPUBBLICA ITALIANA

REGIONE AUTONOMA DELLA SARDEGNA

Ente acque della Sardegna

P. O. F.E.S.R. 2007 - 2013
ASSE IV - OBIETTIVO OPERATIVO 4.1.5
LINEA DI ATTIVITA' 4.1.5.b

PROGETTO ESECUTIVO
INTERVENTI DI RIQUALIFICAZIONE DELL'IMPIANTO ELETTRICO ED OLEODINAMICO DEGLI ORGANI MECCANICI DI SCARICO E DELLA PRESA DELLA DIGA DI SANTA LUCIA

Approvato con det. D. S.IN.ALBE. Prot. 34885 rep. 1958 del 14 OTT. 2013

SCARICO DI FONDO - PARATOIA 1

Allegato: **D.12**
C721 - 01/1
Tavola: UNICA
scala: -

Redatto dal Servizio Dighe

Responsabile del Procedimento:
Ing. Maurizio Molori
Ing. Francesca Piras (dal 29.07.2013)
Redattore / curr di:
Progettista: Ing. Enrico Palomba
Collaborazione tecnica: p.i. Roberto Salgo

Responsabile Sicurezza in fase di progettazione ed esecuzione:
Ing. Antonio Turtu

Consulente:
Ing. Ivano Leandri

Il Direttore Generale
Ing. Franco Cillergiu

Il Direttore del Servizio
Ing. Francesca Piras

Settembre 2013