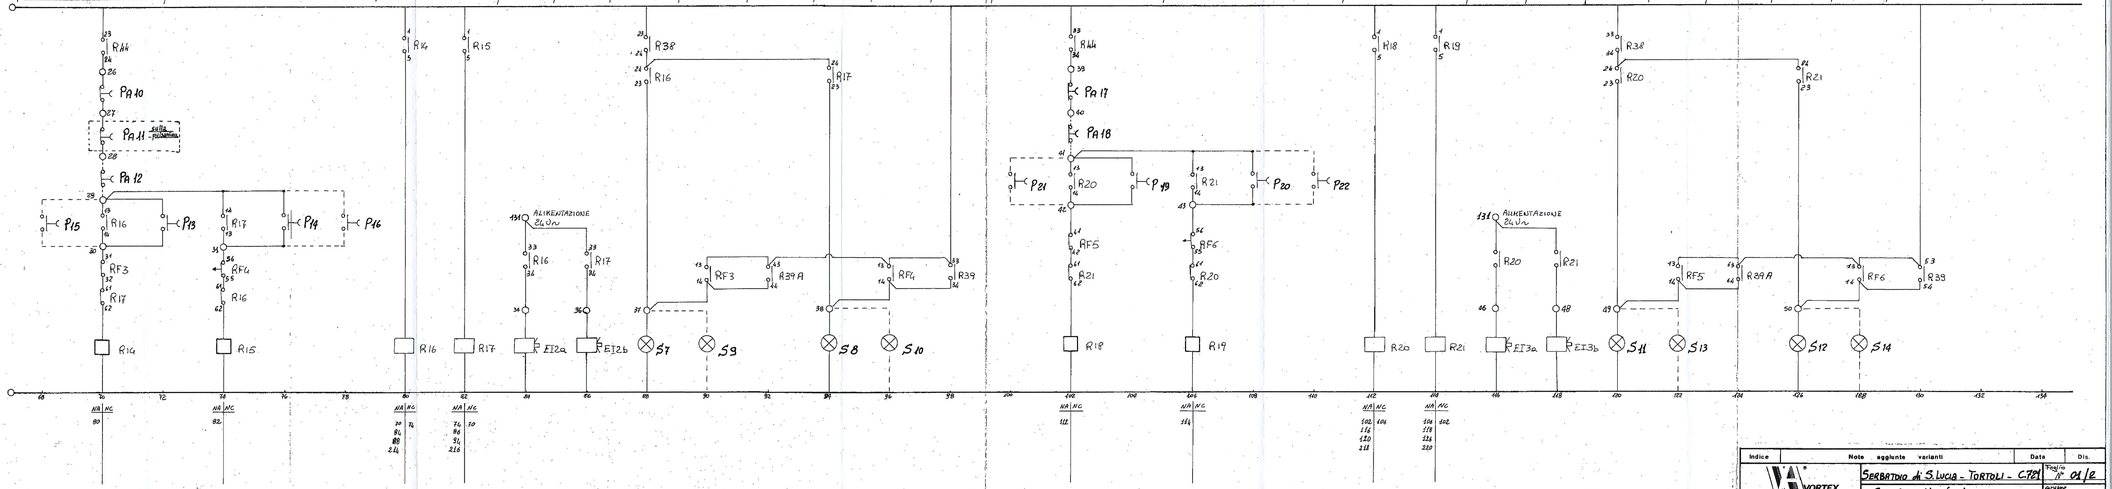

Indice	Note aggiunte varianti	Data	Dis.

VORTEX Hydrosystem s.r.l. FERRARA (Italia) Telex 510380 VORTEX I

Scarico di fondo Paratoia 2 e Sorpasso

Tav./N° 01/2

Ed./Agg.

Ent. | Data

UNIONE EUROPEA

REPUBBLICA ITALIANA

REGIONE AUTONOMA DELLA SARDEGNA

Ente acque della Sardegna

P. O. F.E.S.R. 2007 - 2013
ASSE IV - OBIETTIVO OPERATIVO 4.1.5
LINEA DI ATTIVITA' 4.1.5.b

PROGETTO ESECUTIVO
INTERVENTI DI RIQUALIFICAZIONE DELL'IMPIANTO ELETTRICO ED OLEODINAMICO DEGLI ORGANI MECCANICI DI SCARICO E DELLA PRESA DELLA DIGA DI SANTA LUCIA

Approvato con det. D. S.I.N.I. RP. Prot. 31389 rep. 1958 del 14 ott. 2013

SCARICO DI FONDO
PARATOIA 2 E SORPASSO

Allegato: **D.13**

C721 - 01/2

Tavola: UNICA

scala: -

Redatto dal Servizio Dighe

Responsabile del Procedimento:
Ing. Maurizio Maloni
Ing. Francesca Piras (dal 28.07.2013)

Redazione a cura di:
Progettista: Ing. Enrica Palomba
Collaborazione tecnica: p.i. Roberto Salgo

Responsabile Sicurezza in fase di progettazione ed esecuzione:
Ing. Antonio Tortu

Consulente:
Ing. Ivano Leandri

INGEGNERE IVANO LEANDRI — SEZIONE A — N. 5361/A

Il Direttore Generale
Ing. Franco Cillargiu

Il Direttore del Servizio
Ing. Francesca Piras

Settembre 2013